




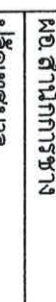




## รายการประกอบแบบ

- เทศบาลเมืองชะอำมีความประสงค์ที่จะทำการก่อสร้างถนนแอสฟัลต์คอกอนกรีต บ้านสระ ๕ (ชุมชนบ้านสระ) โดยทำการก่อสร้างเป็นถนนแอสฟัลต์คอกอนกรีตหนา 0.04 ม. ผิวจราจร กว้าง 4.00-6.00 ม. ยาว 400.00 ม. คิดเป็นพื้นที่แอสฟัลต์คอกอนกรีตไม่น้อยกว่า 2,350.00 ตารางเมตรตามแบบแปลนของเทศบาลเมืองชะอำเลขที่ สนช. 46/63
- ก่อนจะลงมือก่อสร้างผู้รับจ้างจะต้องขอทราบรายละเอียดรูปแบบรายการให้ถี่ถ้วนเสียก่อนหากมีข้อสงสัยให้สอบถามผู้ควบคุมงาน เพื่อจะได้พิจารณาแก้ไขต่อไป
- ผู้รับจ้างจะต้องนำวัสดุอุปกรณ์ซึ่งเกี่ยวข้องกับงานนี้ พร้อมเครื่องจักรกลต่างๆที่ถูกต้องตามมาตรฐานงานนี้ ของกรมโยธาธิการและผังเมือง กระทรวงมหาดไทย มาใช้สำหรับดำเนินงาน และมีช่างที่มีประสิทธิภาพปฏิบัติงานให้แล้วเสร็จตามแบบและรายการสัญญาจ้างทุกประการ
- การใช้เครื่องจักรกลใดๆ ในการปฏิบัติงานต้องไม่ทำให้เกิดความเสียหายต่อทรัพย์สินของทางราชการ และเอกชนใดๆ ซึ่งให้อยู่ในดุลยพินิจของคณะกรรมการตรวจรับพัสดุและผู้ควบคุมงาน หากเห็นว่าจะเกิดผลเสียหายจากการใช้เครื่องจักรกล ให้ผู้รับจ้างหลีกเลี่ยงการใช้เครื่องจักรกล โดยใช้แรงงานคนปฏิบัติงานแทน
- งานก่อสร้างที่จะต้องทำนอกเหนือจากรูปแบบและรายการหรือรายละเอียดโดยข้อยื่นที่มิได้ระบุไว้ในรูปแบบรายการ หากเป็นงานที่จะต้องทำเพิ่มเติมเพื่อความมั่นคงแข็งแรงและสวยงามนั้น ผู้รับจ้างจะต้องระบุทำให้โดยไม่มีเงื่อนไขใดๆ และเรียกวงเงินค่าจ้างจากผู้ว่าจ้างไม่ได้
- ผู้รับจ้างจะต้องปฏิบัติตามหลักวิชาช่างที่ดี โดยมีช่างฝีมือที่มีคุณภาพ และที่สำคัญต้องมีขีดความสามารถครบถ้วนงาน ที่ได้รับประกอบวิชาชีววิศวกรรมควบคุม จากสภาวิศวกรแห่งประเทศไทย ตามพระราชบัญญัติวิศวกร พ.ศ.2542 ในต่ำกว่าระดับภาค ซึ่งจะต้องเป็นผู้ควบคุมงานของเทศบาลเมืองชะอำ และรายการใดมีข้อสงสัยให้ขอคำแนะนำจากผู้ออกแบบและคำวินิจฉัยของคณะกรรมการตรวจรับพัสดุต่อไป
- ในการก่อสร้างให้ผู้รับจ้างจัดระบบการจราจร ติดตั้งเครื่องกันน้ำ ป้าย เครื่องหมาย หรืออื่นๆ ที่จำเป็น เช่น ไฟฟ้าแสงสว่างตอนกลางคืน หากเกิดความเสียหายต่อชีวิตและทรัพย์สินของราชการหรือราษฎร อันเกี่ยวเนื่องจากงานก่อสร้างนี้ ผู้รับจ้างจะต้องรับผิดชอบชดเชยทุกกรณี และเรียกค่าเสียหายจากผู้ว่าจ้างไม่ได้
- หากมีอุปสรรคความว่างในพื้นที่ดำเนินงานไม่ว่าจะอยู่ในดินหรือบนดิน ให้เป็นหน้าที่ของผู้รับจ้างเป็นผู้ดำเนินการแก้ไขตามวิธีการที่ผู้ควบคุมงานเห็นชอบ และเรียกวงเงินค่าจ้างจากผู้ว่าจ้างไม่ได้
- แนวและระดับความสูงงานจะกำหนดให้ขณะก่อสร้างตามสภาพพื้นที่ที่อ้างมา อาจมีส่วนคลาดเคลื่อนได้ขณะก่อสร้างโดยให้อยู่ในดุลยพินิจของผู้ควบคุมงานและคณะกรรมการตรวจรับพัสดุ เพื่อความมั่นคงแข็งแรงและสวยงามนั้นไม่ถือว่าเป็นการคิดแบบแปลนและสัญญาจ้างประการใด
- ความกว้าง ความยาว อาจมีการเปลี่ยนแปลงเพื่อความเหมาะสม โดยข้อมติเมื่อคิดปริมาณงานตามแบบแล้วต้องได้ปริมาณงานรวมไม่น้อยกว่าที่กำหนดและปริมาณงานที่ก่อสร้างอาจต่อเนื่องหรือไม่ต่อเนื่องกันก็ได้
- เศษวัสดุที่เหลือจากการก่อสร้างให้นำไปทิ้งที่เทศบาลกำหนด
- งานติดตั้งแบ่งของจราจรให้ใช้เทอร์โมพลาสติก
  1. เส้นข้างผิวจราจรที่ขนาดกว้าง 0.10 ม. สีขาว
  2. เส้นแบ่งผิวจราจรที่ขนาดกว้าง 0.10 ม. ยาว 1.00 ม. เว้น 3.00 ม. สีเหลืองทางโค้งที่เส้นที่ข
- ผู้รับจ้างจะต้องจัดทำป้ายแสดงรายละเอียด งานก่อสร้างจำนวน 2 ป้ายดังนี้
  1. ขณะก่อสร้างให้ผู้รับจ้างจัดทำ "ป้ายระหว่างดำเนินการก่อสร้าง" จำนวน 1 ป้าย
  2. ภายหลังจากก่อสร้างแล้วเสร็จให้ผู้รับจ้างจัดทำ "ป้ายภายหลังการก่อสร้างแล้วเสร็จ" จำนวน 1 ป้าย
- ผู้รับจ้างจะต้องจัดทำป้ายบอกชื่อชื่อย่อจำนวน 1 ป้าย
- ผู้รับจ้างจะต้องติดตั้งไฟกระพริบโพลาร์เซล ขนาด 30 ซม. 5w พร้อมเสาเหล็ก ๑ 4" สูง 3.00 เมตร จำนวน 1 ชุด กำหนดตำแหน่งโดยผู้ควบคุมงาน
- ผู้รับจ้างจะต้องส่งผลทดสอบ ๓ ก่อนส่งมอบงาน

สำนักงานเทศบาลเมืองชะอำ

โครงการ ก่อสร้างถนนแอสฟัลต์คอกอนกรีต บ้านสระ ๕ (ชุมชนบ้านสระ)


ผู้สำรวจ		ชื่อแบบ	
วิศวกร		สถาปนิก	
ผอ. ส่วนควบคุมการก่อสร้างฯ		หน้าข้อความอื่นๆ	
ผอ. สำนักงานช่าง			
ปลัดเทศบาล			
นายกเทศมนตรี			



แบบเลขที่ สนช.46/63  
จำนวน 1/4  
วันที่ 15 ก.ค. 2563


จุดสิ้นสุดโครงการ  
E 12.808601  
N 99.965273

จุดเริ่มต้นโครงการ  
E 12.805447  
N 99.964747

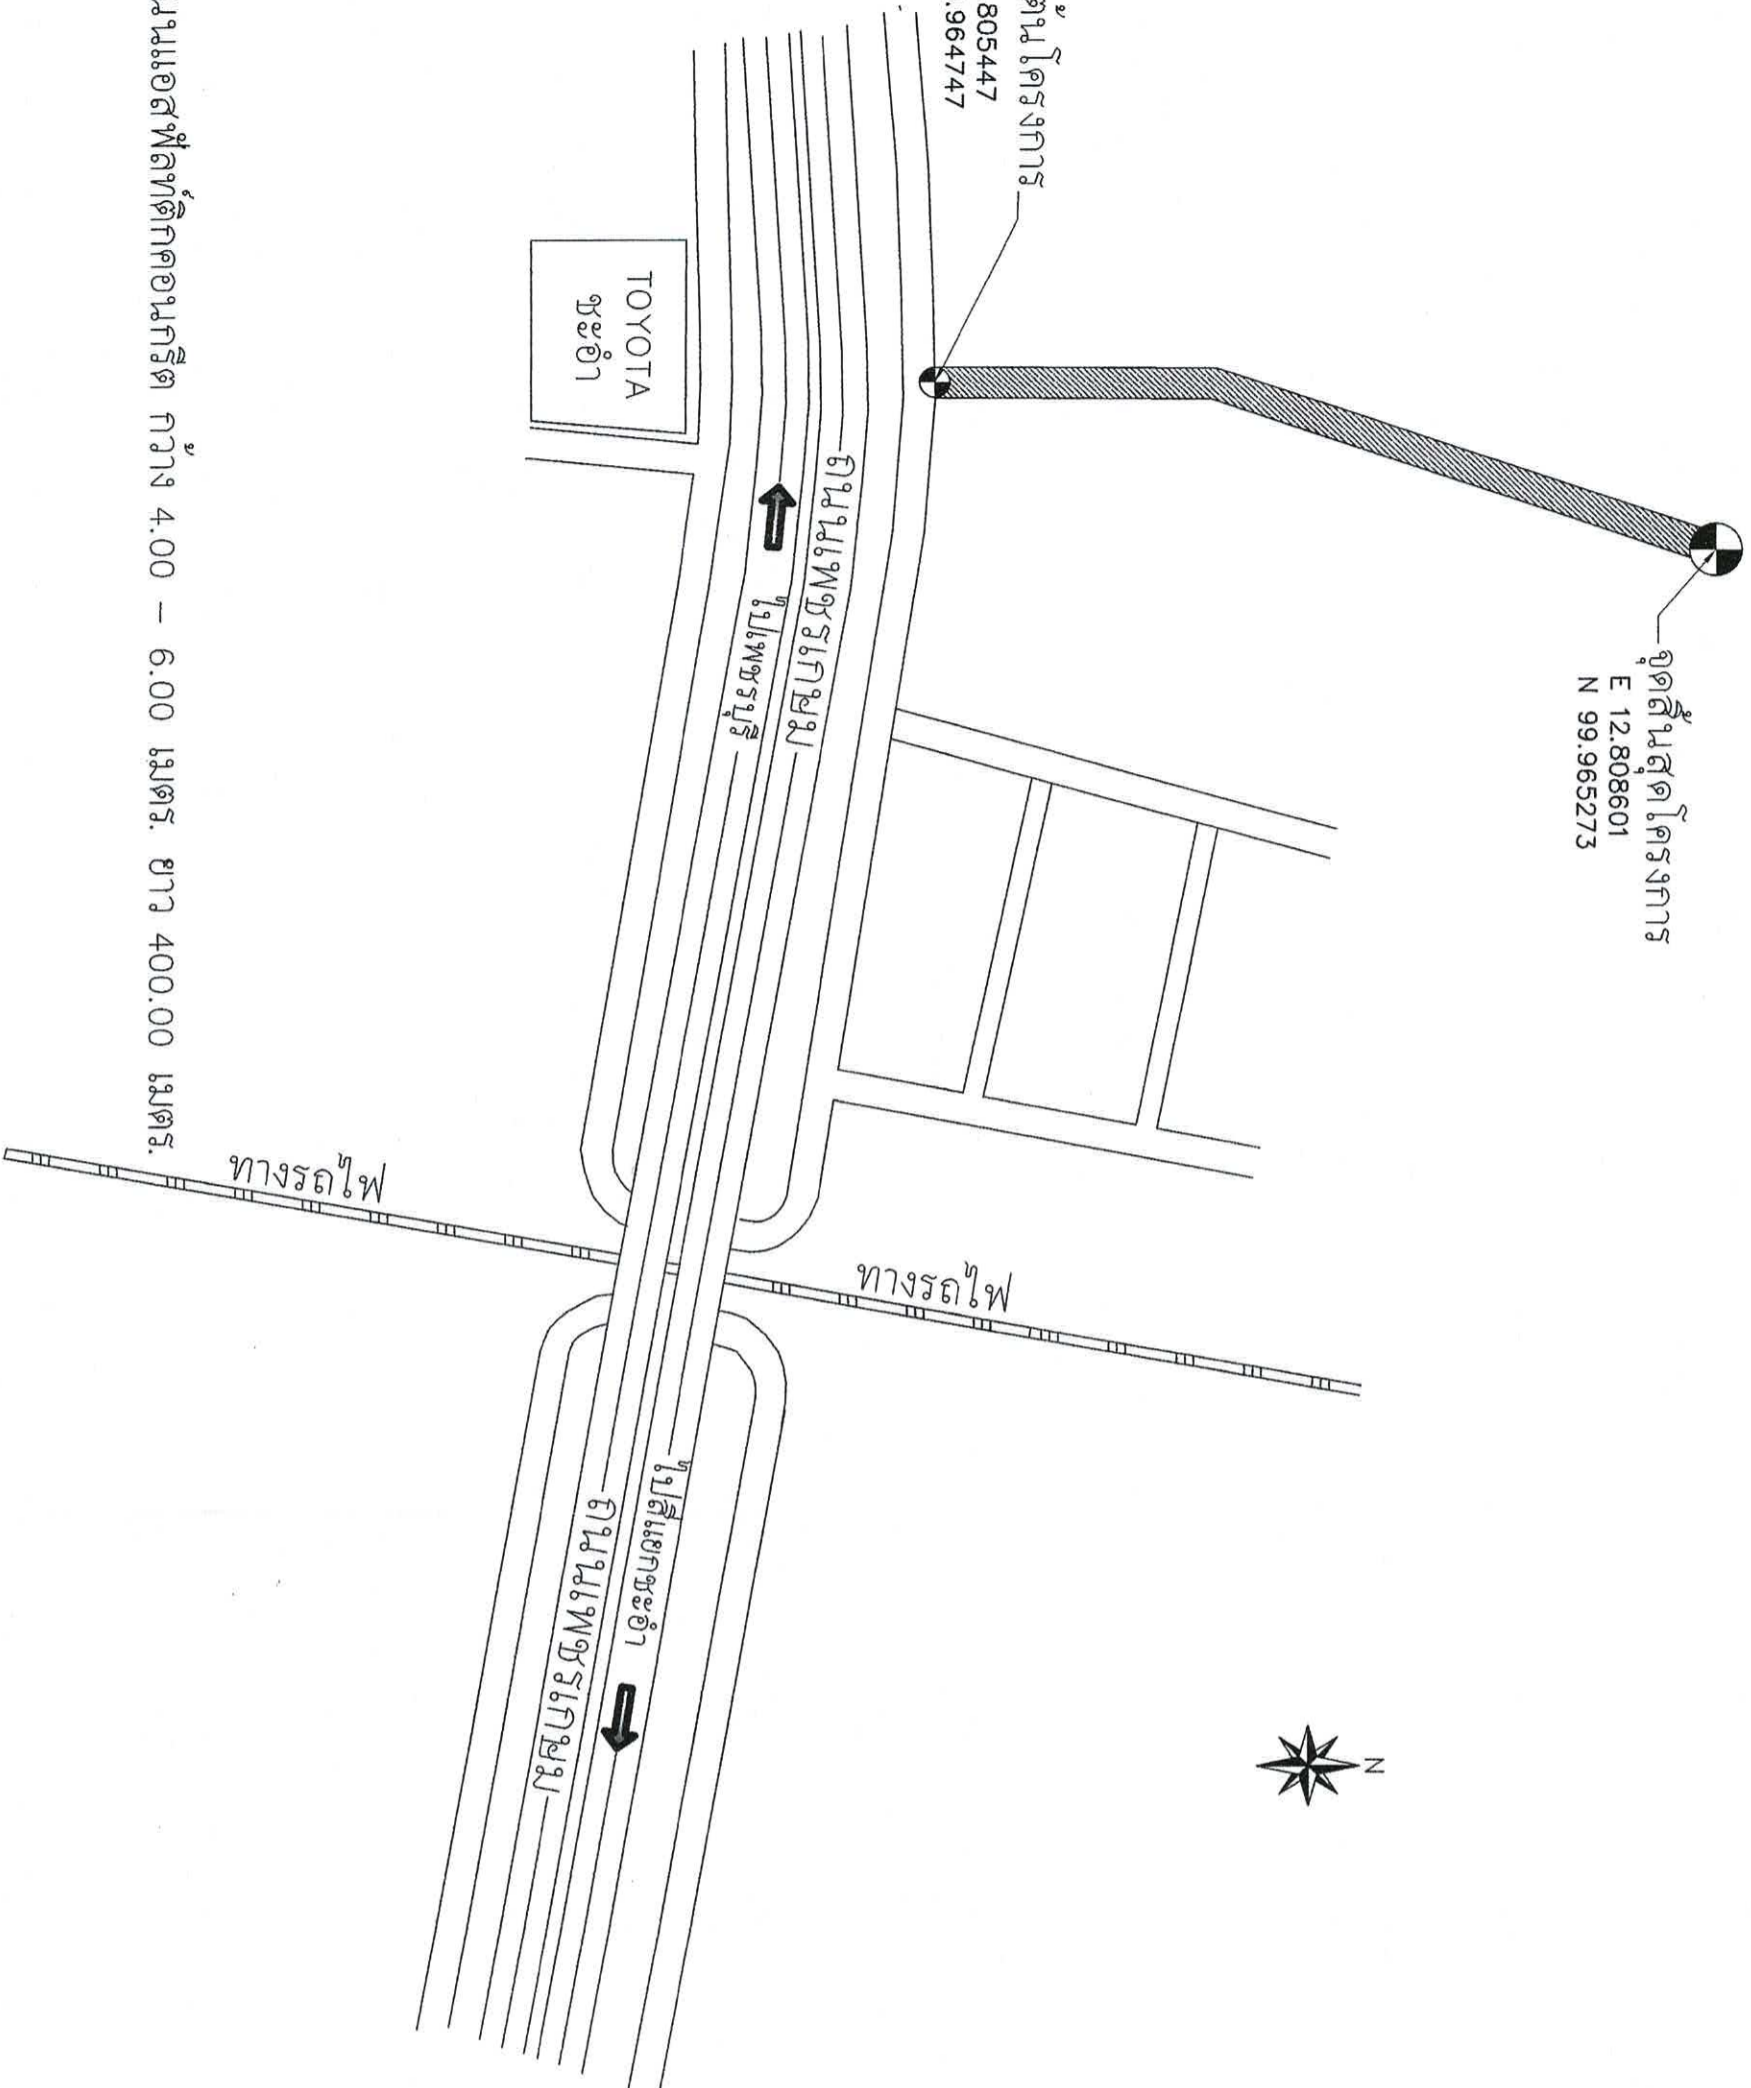

ถนนแอสฟัลต์ติกคอนกรีต กว้าง 4.00 - 6.00 เมตร. ยาว 400.00 เมตร.


ผังบริเวณก่อสร้างโครงการ

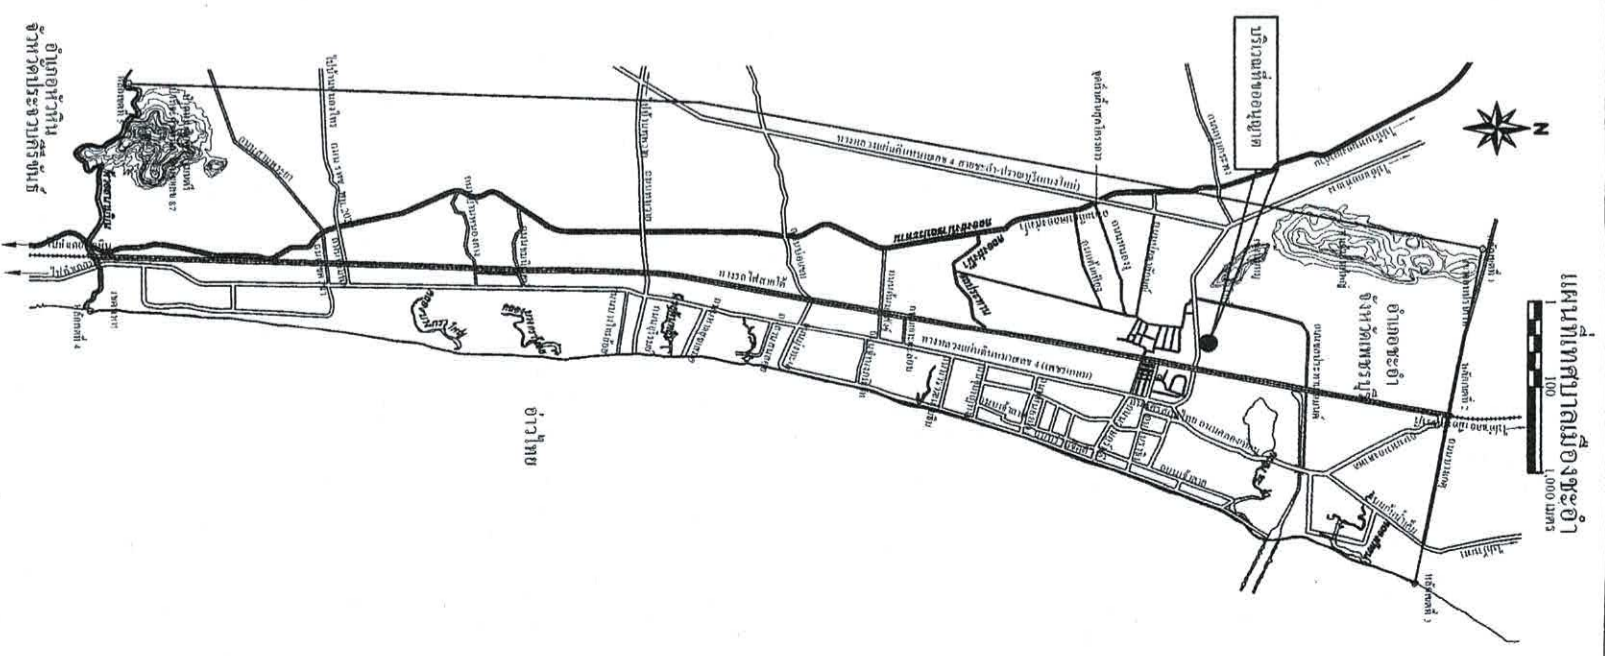

สำนักงานเทศบาลเมืองชะอำ


โครงการก่อสร้างถนนแอสฟัลต์ติกคอนกรีต บ้านสระ หอย ๕ (ชุมชนบ้านสระ)		
สำรวจ	เขียนแบบ	
ผังเมือง	สถาปนิก	
วิศวกร	หน.ฝ่ายควบคุมฯ	
ผอ.ส่วนควบคุมการก่อสร้างฯ		
ผอ.สำนักงานช่าง		แบบเลขที่ สบร.๕๘/๖๓
ปลัดเทศบาล		จำนวน 2/4
นายกเทศมนตรี		วันที่ 15 ก.ค. 2563

1

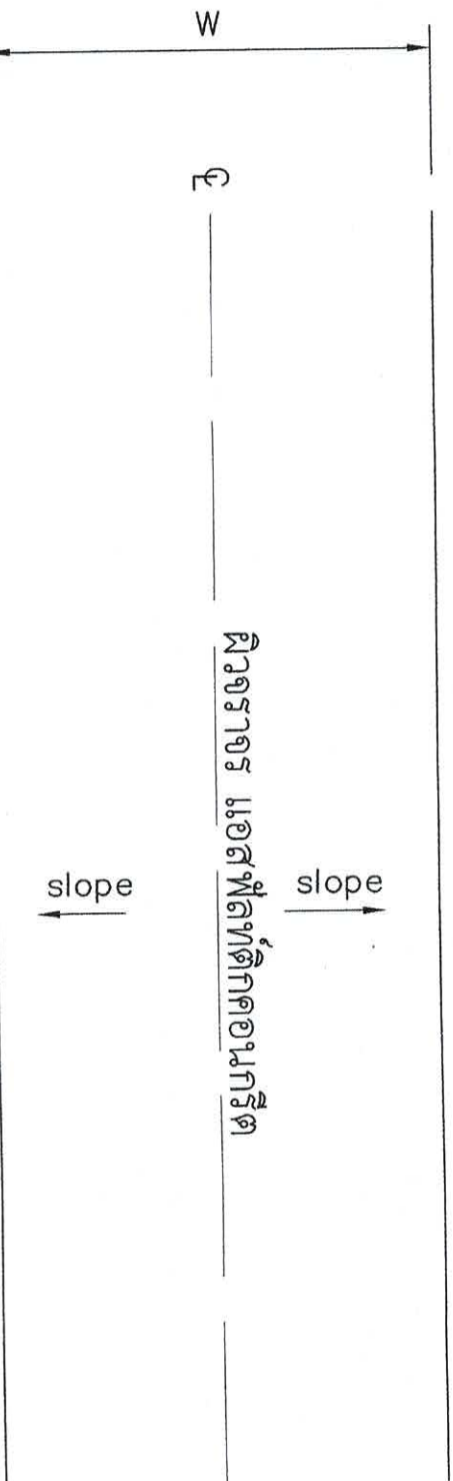

1


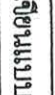
### รูปแปลนถนน

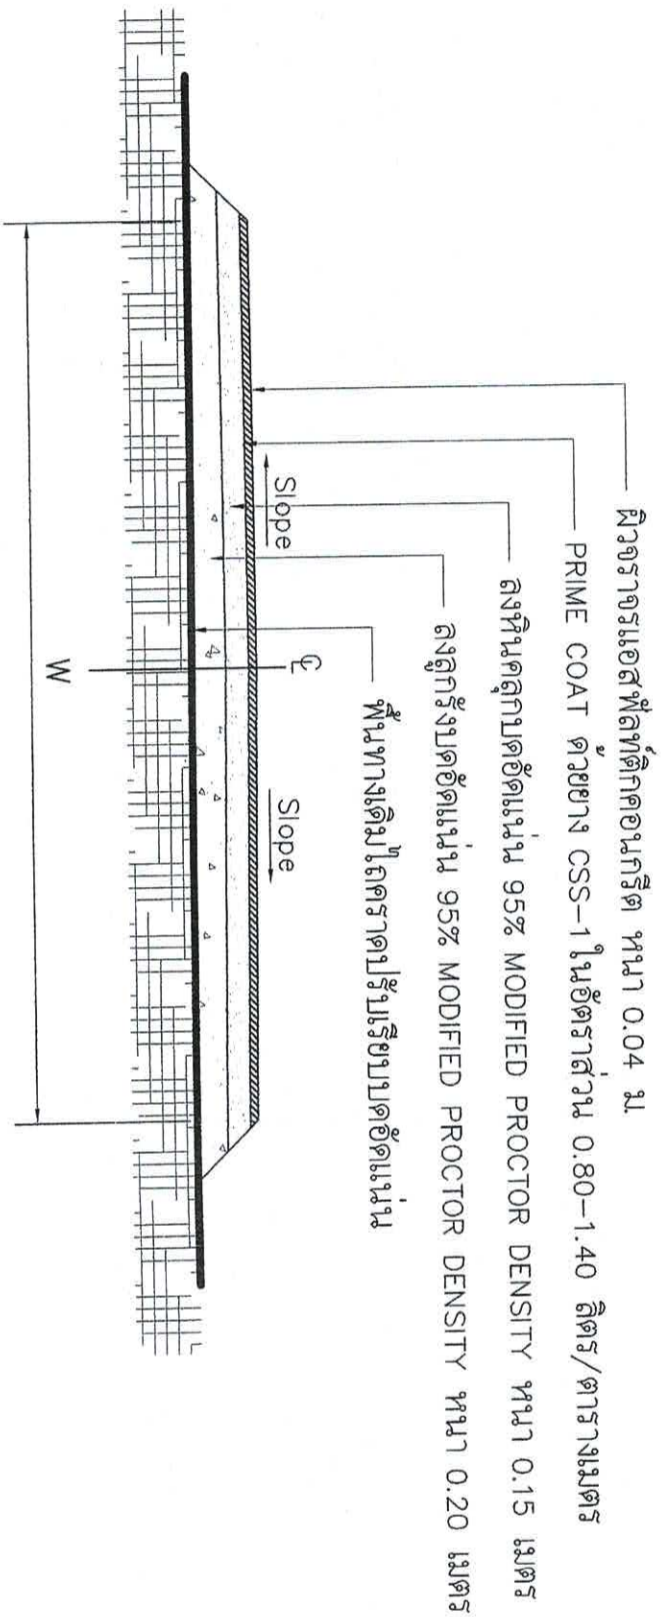



### รูปตัด ① - ① 1:50


#### สำนักงานเทศบาลเมืองชะอำ

โครงการก่อสร้างถนนแอสฟัลต์ติกคอนกรีต บ้านสระ หอย & (ชุมชนบ้านสระ)


สำรวจ  เศษแบบ 

ผังเมือง  สถาปนิก 

วิศวกร  หนา ผยควบคุมฯ 

ผอ. ส่วนควบคุมการก่อสร้างฯ 

ผอ. สำนักงานช่าง 

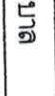ปลัดเทศบาล 

นายกเทศมนตรี 



แบบเลขที่ สบข.48/63

จำนวน 3/4

วันที่ 15 ก.ค. 2563

