



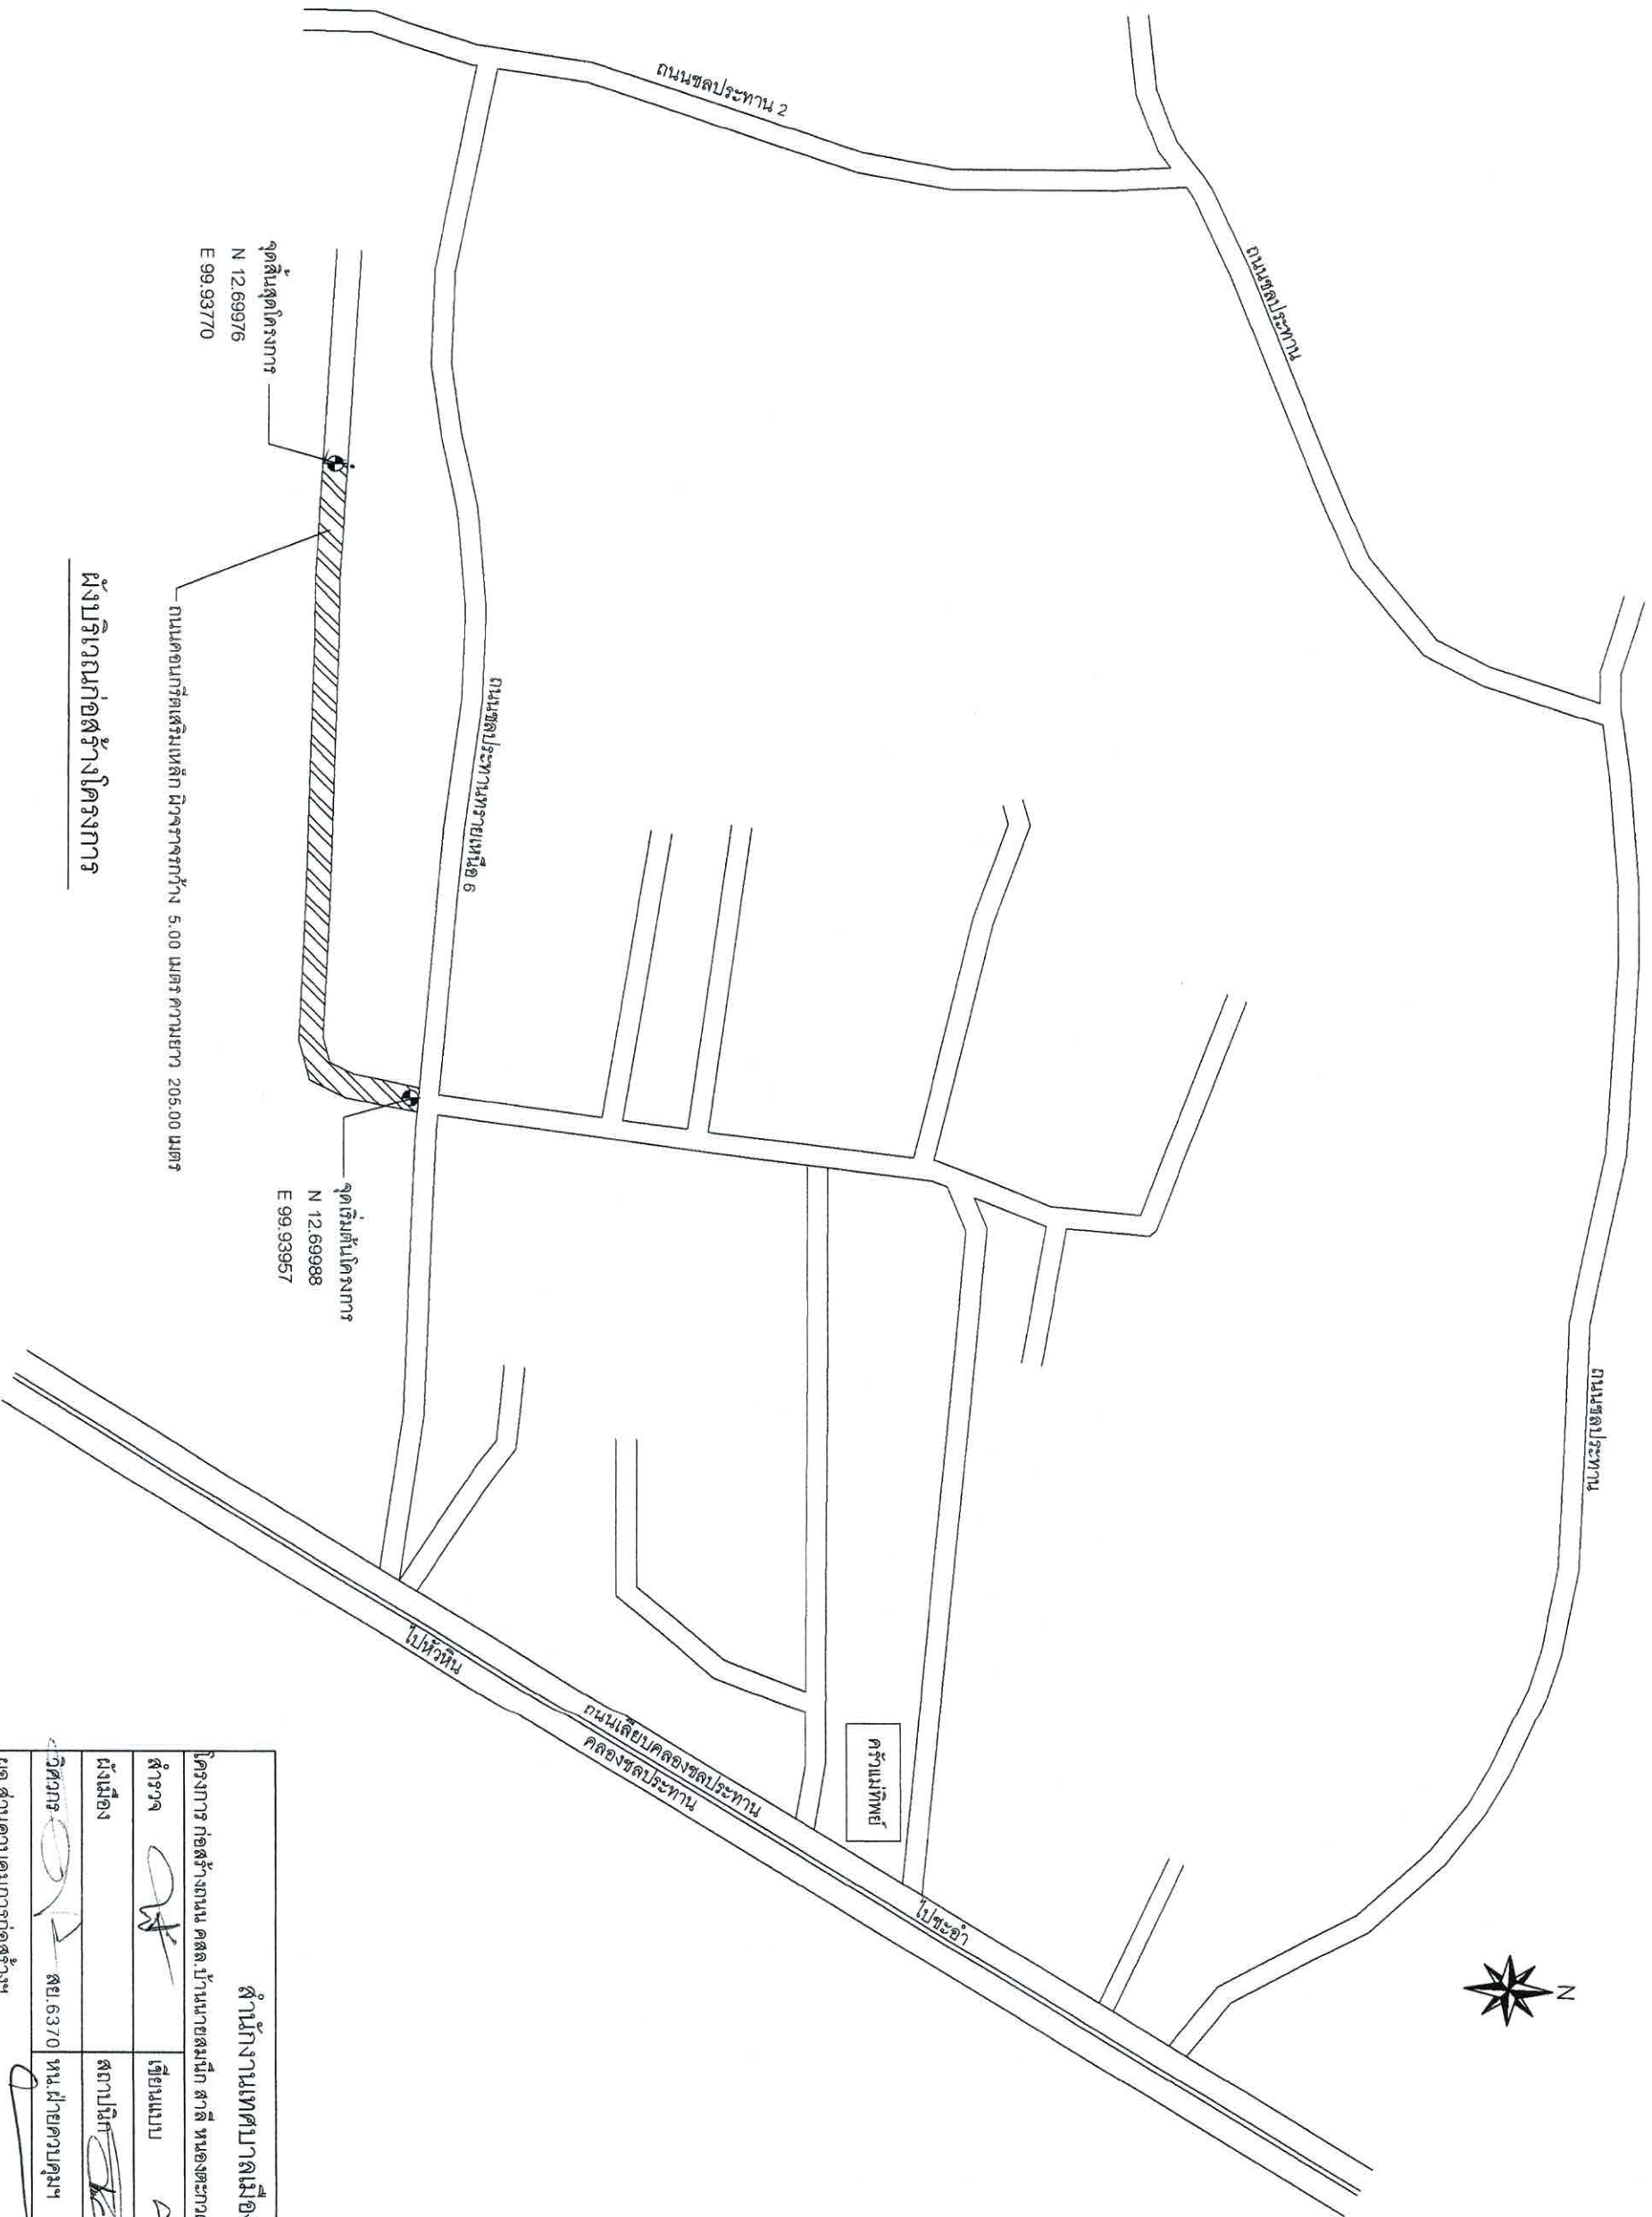


ผู้บริเวณก่อสร้างโครงการ


สำนักงานเทศบาลเมืองชะอำ			
โครงการ ก่อสร้างถนน คสล. บำนาวยสมนึก สาลิ หนองตะกวดคันคลองทุ่งตะวันตก (ชุมชนคลอง)			
สำรวจ	เขียนแบบ	สถาปนิก	
ผู้เมือง			
วิศวกร	02 สย.6370	หน.ฝ่ายควบคุมฯ	
ขอ.ส่วนควบคุมการก่อสร้าง			
ขอ.สำนักช่าง			
ปลัดเทศบาล			
นายกเทศมนตรี			
	แบบร่างที่ ส.1ต. 3/65	จำนวน 25	วันที่ 9 ธ.ค. 2565

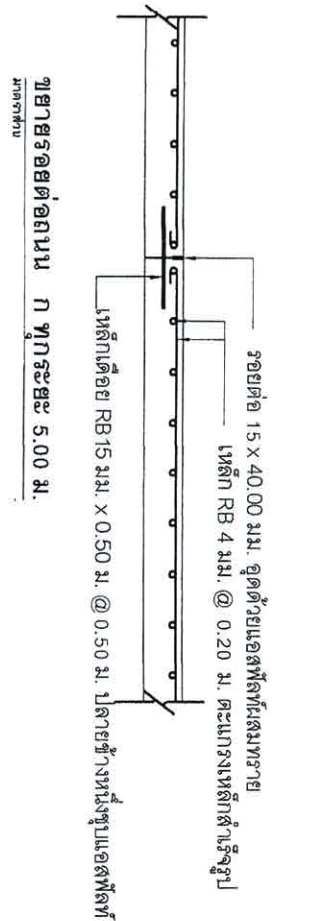


รายละเอียดถนน ก ทุกระยะ 5.00 ม.
มาตราส่วน

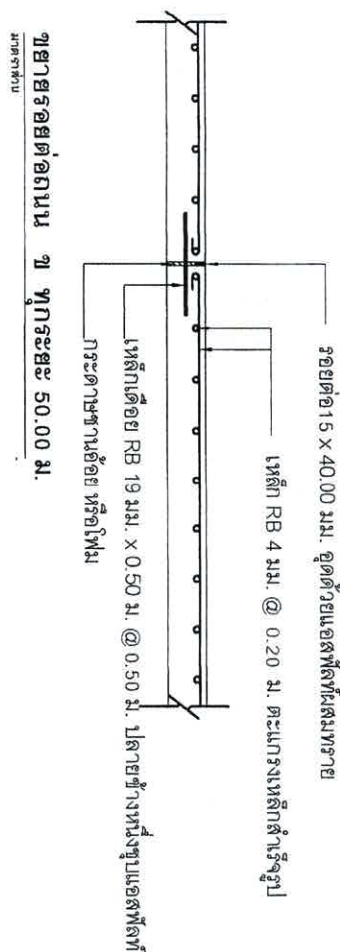

รายละเอียดถนน ข ทุกระยะ 50.00 ม.
มาตราส่วน

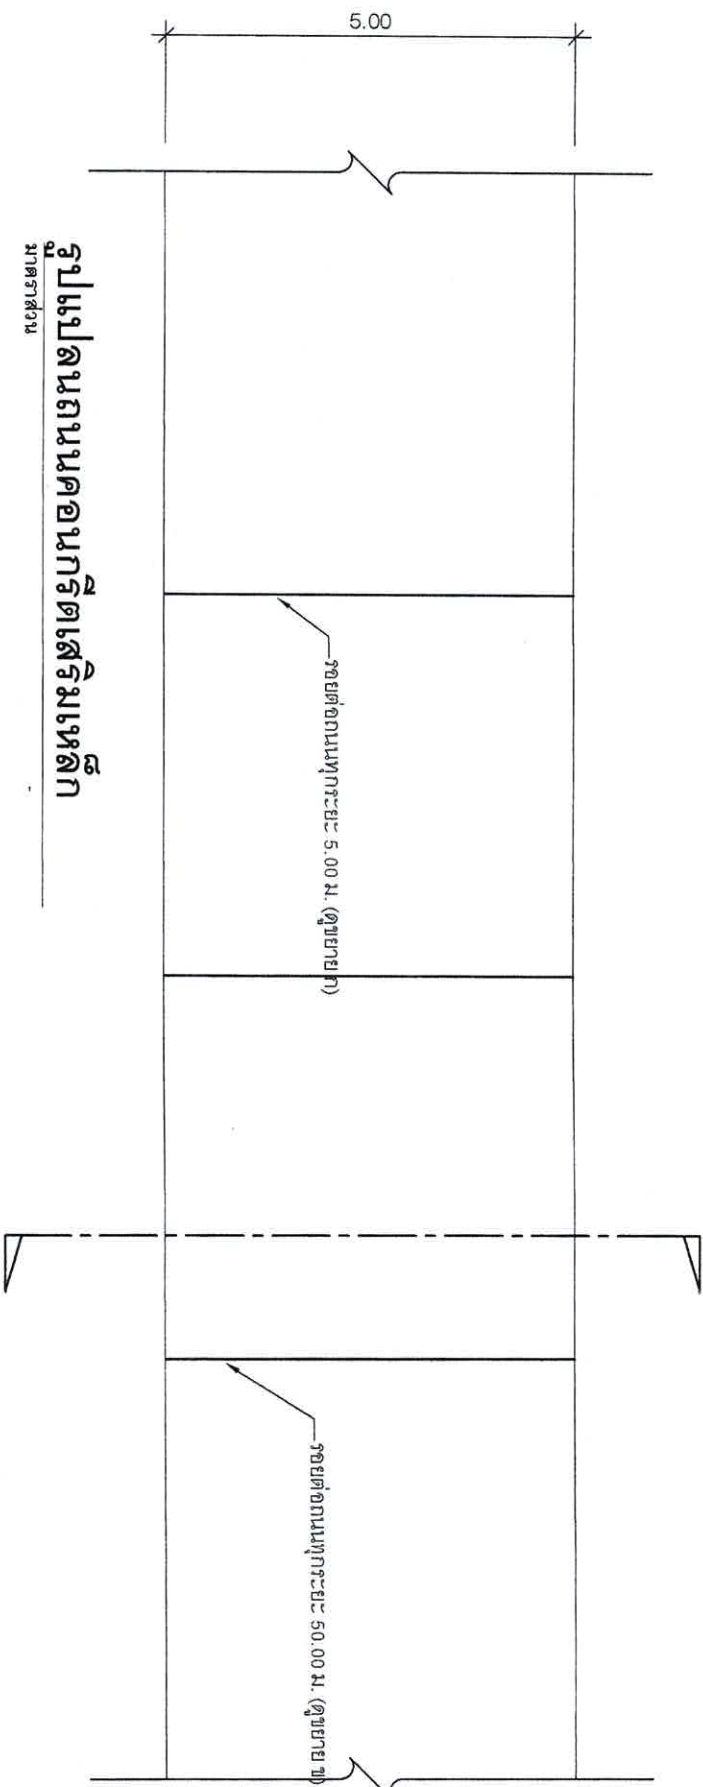

รูปแบบถนนคอนกรีตเสริมเหล็ก
มาตราส่วน

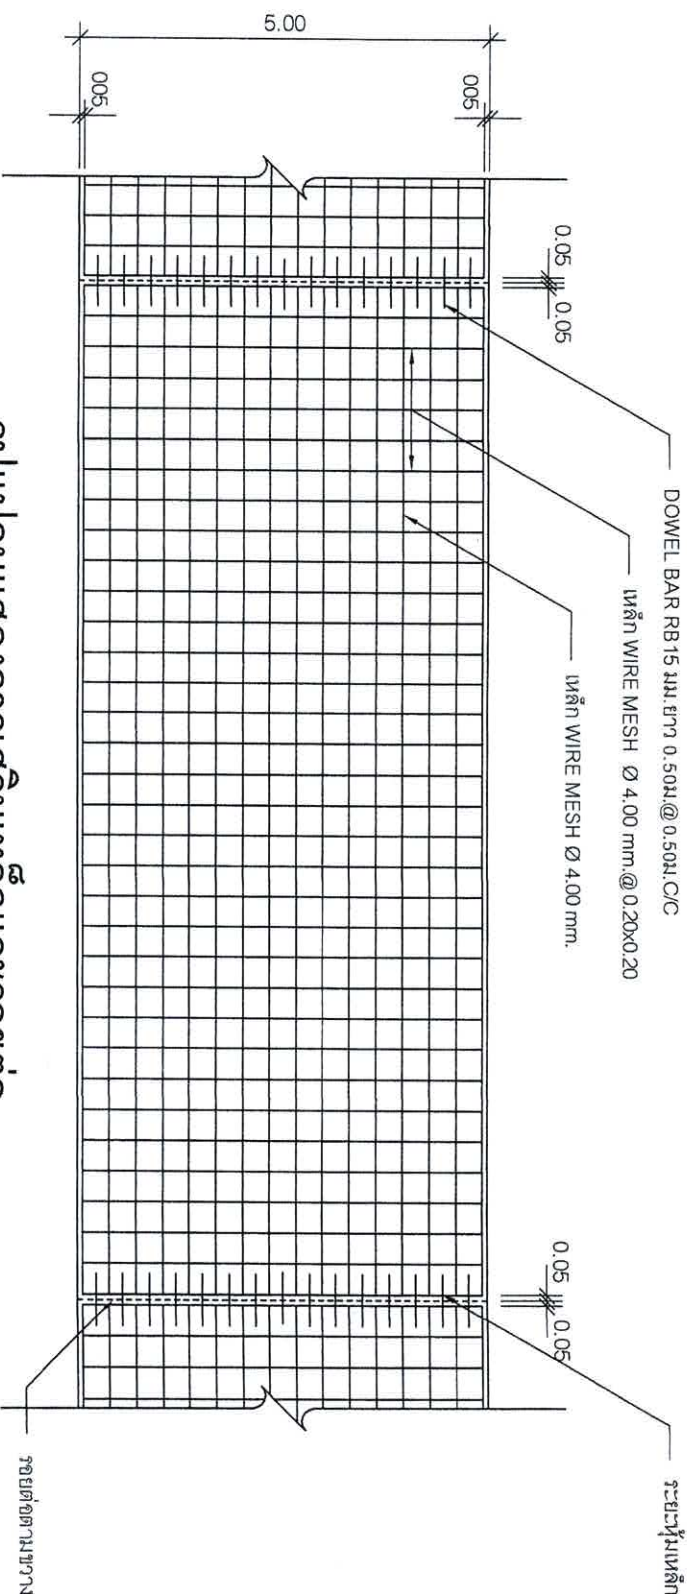

รูปแบบแสดงการเสริมเหล็กและรอยต่อ
มาตราส่วน

ตำแหน่งงานเทศบาลเมืองชะอำ

โครงการ ก่อสร้างถนน คสล. บ้านนายสมนึก สาลี หนองตะกวดคันคลองฝั่งตะวันตก (ชุมชนหนองคาง)

ผู้สำรวจ

เขียนแบบ

ผู้ลงมือ

สถาปนิก

วิศวกร

ดย. 6370

หน้าผาควมคุม

ขอส่วนควบคุมการก่อสร้าง

ผอ. สำนักช่าง

ปลัดเทศบาล


นายกเทศมนตรี



แบบเลขที่ 318/65

จำนวน 3/5


วันที่ 9 ธ.ค. 2565

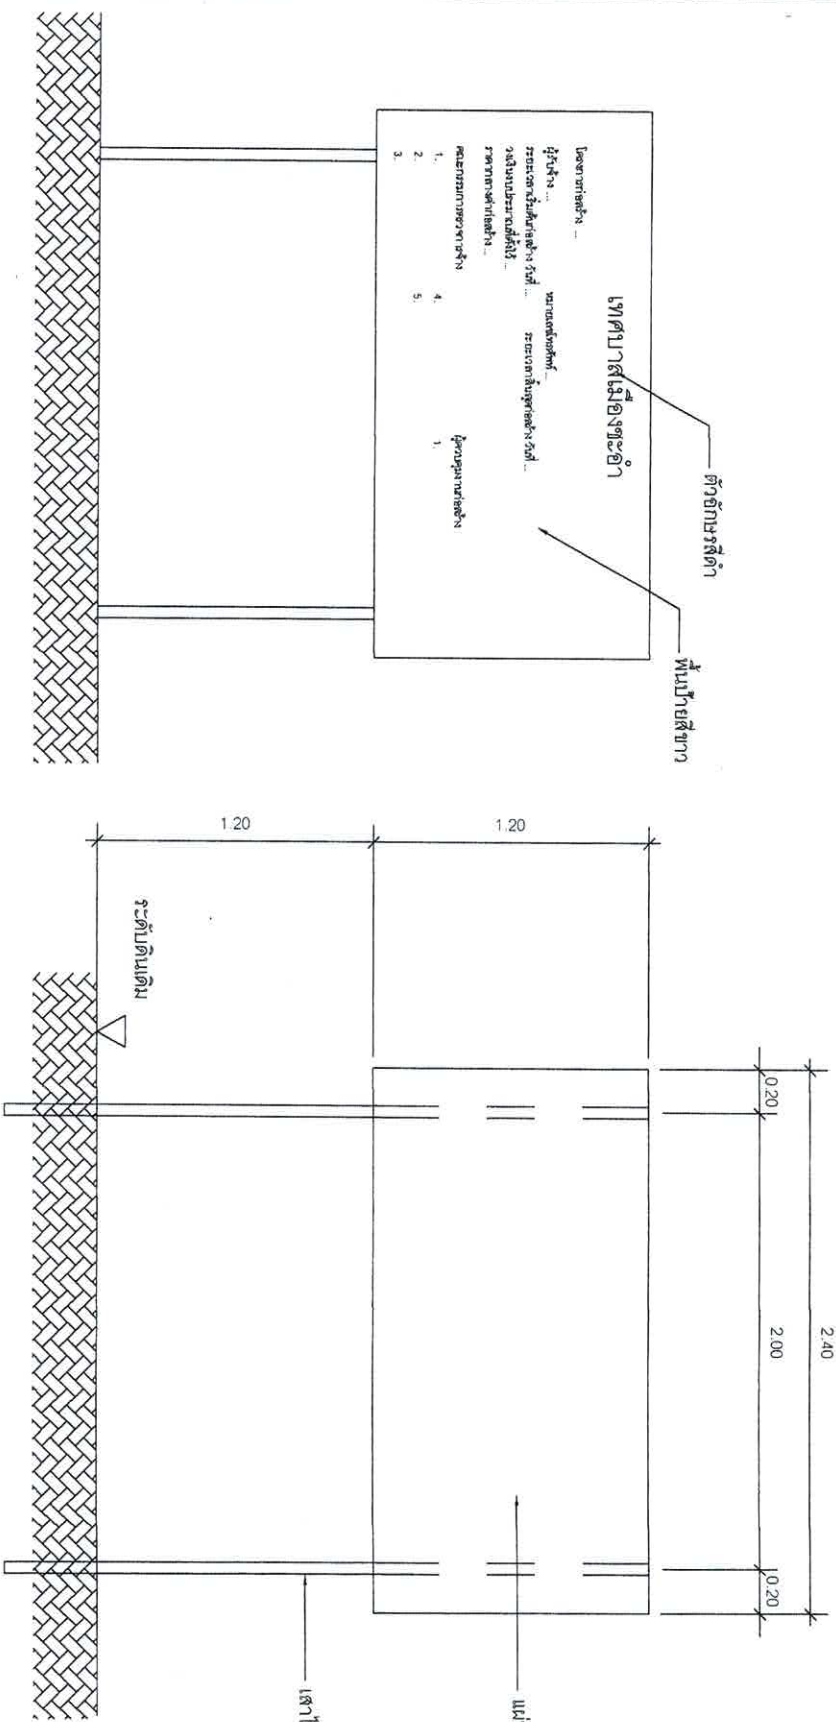

รูปด้านหน้า 1 : 25

แสดงรายละเอียดโครงสร้างป้าย 1 : 25

ป้ายระหว่างดำเนินการก่อสร้าง

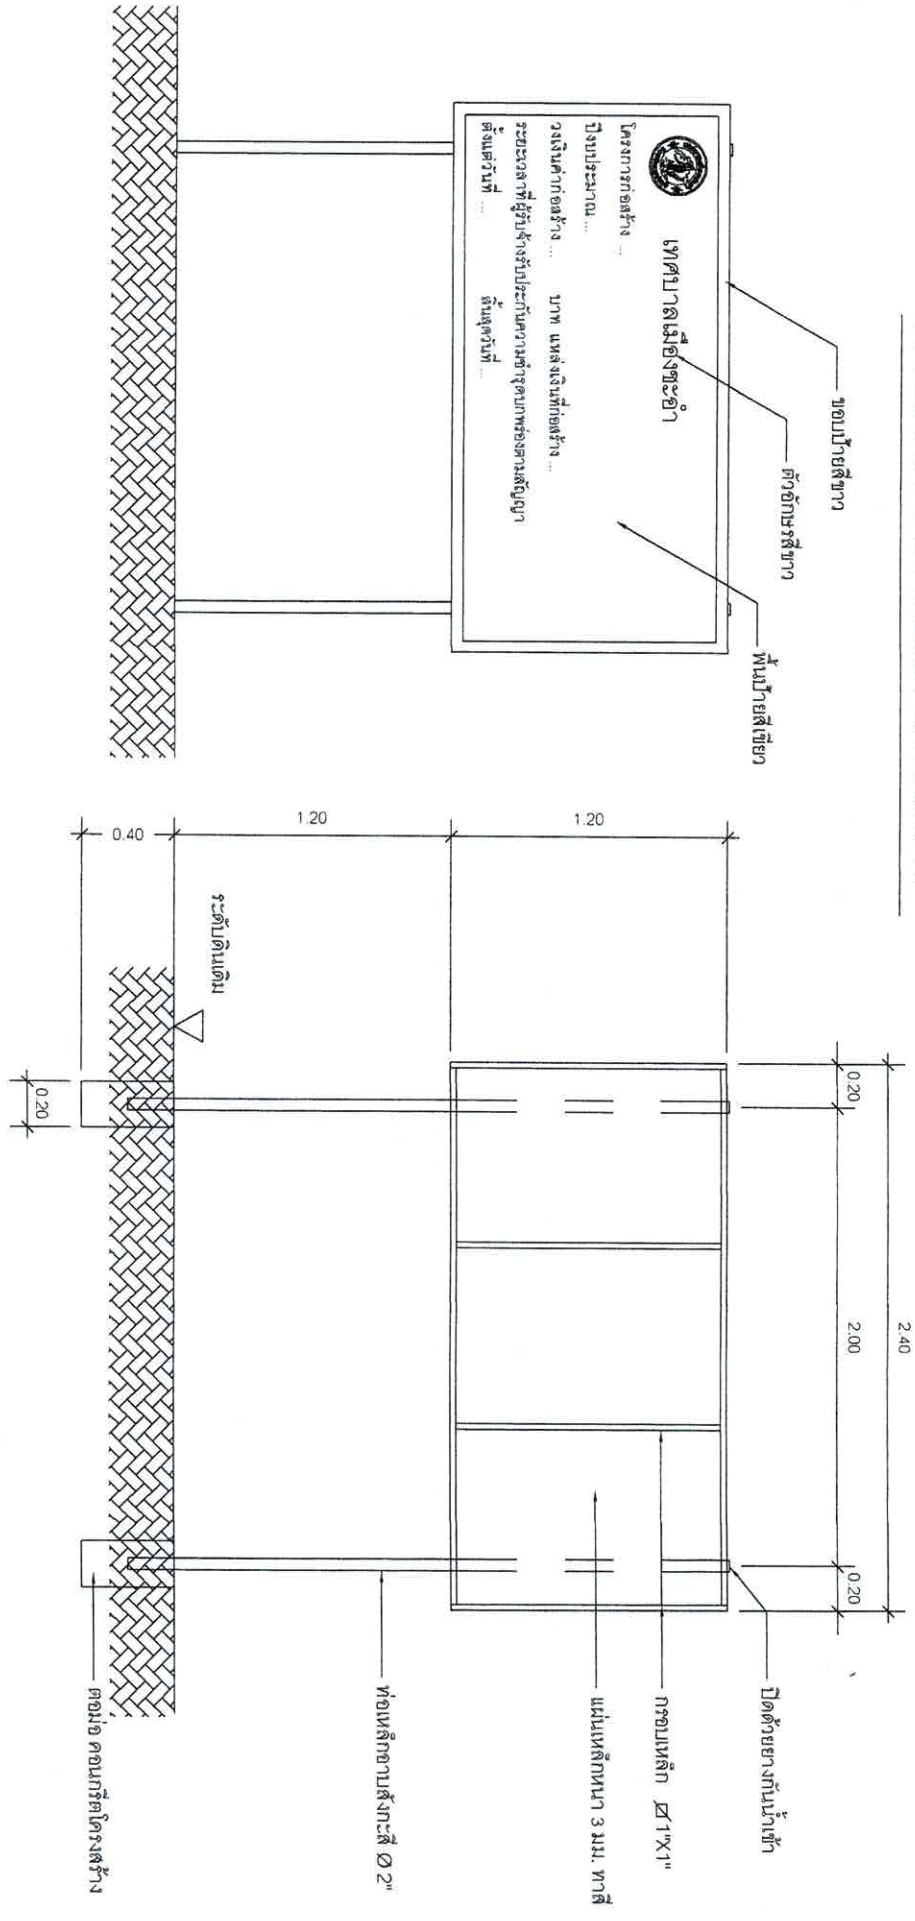

รูปด้านหน้า 1 : 25

แสดงรายละเอียดโครงสร้างป้าย 1 : 25

ป้ายภายหลังการก่อสร้างแล้วเสร็จ

สำนักงานเทศบาลเมืองพะเยา			
โครงการ ก่อสร้างถนน คสล. บ้านนายสมนึก สาสี หมอคงดาวดัดค้อมดองฝั่งตะวันตก (ชุมชนหนองคา)			
สำรวจ	เขียนแบบ	สถาปนิก	
ผังเมือง			
วิศวกร	สย. 6370	หน.ฝ่ายควบคุม	
ผอ. ส่วนควบคุมการก่อสร้าง			
ผอ. สำนักช่าง			
ปลัดเทศบาล			
นายกเทศมนตรี			
			แบบเลขที่ สบข. 3365
			จำนวน 5/5
			วันที่ 9 ธ.ค. 2565