



## รายการประกอบแบบ


- เทศบาลเมืองจะดำเนินการก่อสร้างถนนแอสฟัลท์ติกคอนกรีตขนาดหน้า 5 เมตรหน้า 13 (บ้านสระ หอย 1) (ชุมชนบ้านสระ) โดยทำการก่อสร้างถนนแอสฟัลท์ติกคอนกรีต หน้า 0.05 เมตร ความยาวรวม 530.00 เมตร ช่วง 1 ผิวจราจรกว้าง 3.00 เมตร ความยาว 115.00 เมตร ช่วง 2 ผิวจราจรกว้าง 5.00 - 6.00 เมตร ความยาว 415.00 เมตร พร้อมติดตั้งจราจร ตามแบบแปลนของเทศบาลเมืองจะอำเภอ ส.นพ. 32/66
- ก่อนจะลงมือก่อสร้างผู้รับจ้างจะต้องตรวจสอบรายละเอียดและรูปแบบรายการให้ถี่ถ้วนเสียก่อนหากมีข้อสงสัยให้สอบถามผู้ควบคุมงาน เพื่อให้จะได้พิจารณาแก้ไขต่อไป
- ผู้รับจ้างจะต้องนำวัสดุอุปกรณ์ที่เกี่ยวข้องเกี่ยวกับงานนี้ พร้อมทั้งเครื่องจักรกลต่างๆที่ถูกต้องตามมาตรฐานงานนี้ ของกรมทางหลวงชนบท กระทรวงคมนาคม มาใช้สำหรับดำเนินงาน และมีช่างที่มีประสิทธิภาพปฏิบัติงานให้แล้วเสร็จตามแบบและรายการสัญญาจ้างทุกประการ การในผู้เตรียมวัสดุใดๆ ในการปฏิบัติงานต้องไม่ทำให้เกิดความเสียหายต่อทรัพย์สินของทางราชการ และเอกชนใดๆ ซึ่งให้อยู่ในดุลยพินิจของคณะกรรมการตรวจรับวัสดุและผู้ควบคุมงานหากเห็นว่าจะเกิดผลเสียหายจากการใช้เครื่องจักรกล ให้ผู้รับจ้างหลีกเลี่ยงการใช้เครื่องจักรกล โดยใช้แรงงานคนปฏิบัติงานแทน
- งานก่อสร้างที่จะต้องทำนอกเหนือจากรูปแบบและรายการหรือรายละเอียดปลีกย่อยอื่นที่มีระบุไว้ในรูปแบบรายการ หากเป็นงานที่จะต้องทำเพิ่มเติมเพื่อความมั่นคงแข็งแรงและสวยงามนั้น ผู้รับจ้างจะต้องรับทำให้โดยไม่มีเงื่อนไข และเสียค่าธรรมเนียมจากผู้จ้างไม่ได้
- ผู้รับจ้างจะต้องปฏิบัติตามหลักวิชาช่างที่ดี โดยมีช่างฝีมือที่มีคุณภาพ และที่สำคัญต้องมีผู้รับผิดชอบควบคุมงาน ที่ได้รับไปประกอบวิชาชีพ วิศวกรรมควบคุม จากสภาวิศวกรแห่งประเทศไทยตามพระราชบัญญัติวิศวกร พ.ศ.2542 ไม่ต่ำกว่าระดับภาค ซึ่งจะตอบเป็นผู้ควบคุมงาน ก่อสร้างร่วมกับผู้ควบคุมงานของเทศบาลเมืองจะอำเภอ และรายการใดมีข้อสงสัยให้ยื่นข้อแนะนำจากผู้ควบคุมแบบและคำวินิจฉัย ของคณะกรรมการตรวจรับวัสดุต่อไป
- ในการก่อสร้างให้ผู้รับจ้างจัดระบบการจราจร ติดตั้งเครื่องกั้นป้าย เครื่องหมาย หรืออื่นๆ ที่จำเป็น เช่น ไฟฟ้าแสงสว่างตอนกลางคืน หากเกิดความเสียหายต่อชีวิตและทรัพย์สินของราชการหรือราษฎร อันเกี่ยวเนื่องจากงานก่อสร้างนี้ ผู้รับจ้างจะต้องรับผิดชอบชดเชยทุกกรณี และเรียกค่าเสียหายจากผู้จ้างไม่ได้
- หากมีอุปสรรคใดๆในพื้นที่ยกเว้นงานไม่ว่าจะอยู่ในดินหรือบนดิน ให้เป็นหน้าที่ของผู้รับจ้างเป็นผู้ดำเนินการแก้ไขตามวิธีการที่ผู้ควบคุมงาน เห็นชอบ และเรียกค่าจ้างจากผู้จ้างไม่ได้
- แบบและรายละเอียดของงานจะกำหนดให้แบบก่อสร้างตามสภาพพื้นที่อำนวยความสะดวกในส่วนลาดเคลื่อนได้ขณะก่อสร้างโดยให้อยู่ในดุลยพินิจของผู้ควบคุมงานและความเหมาะสมและเพื่อความแข็งแรงและสวยงามนั้น ไม่ถือว่าการผลิตแบบแปลนและสัญญาจ้างประการใด
- ความกว้าง ความยาว อาจมีการเปลี่ยนแปลงได้เพื่อความเหมาะสม โดยที่เมื่อคิดปริมาณงานตามแบบแล้วต้องได้ปริมาณงานรวมไม่น้อยกว่าที่กำหนดและปริมาณงานที่ก่อสร้างอาจต่อเติมหรือไม่ต่อเติมก็ได้
- เศษวัสดุที่เหลือจากการก่อสร้างให้นำไปทิ้งที่เทศบาลกำหนด
- ผู้รับจ้างต้องให้วัสดุประเภทวัสดุ หรือครุภัณฑ์ที่จะใช้ในงนก่อสร้างเป็นวัสดุที่ผลิตภายในประเทศไทยโดยต้องให้ไม่น้อยกว่าร้อยละ 60 ของมูลค่าวัสดุที่ใช้ในงานก่อสร้างทั้งหมดของสัญญา
- งานติดตั้งแบ่งของจราจรใช้สีเทอร์โมพลาสติก รูปแบบ ขนาดและตำแหน่ง กำหนดแบบก่อสร้าง

## รายการประกอบแบบ

- ผู้รับจ้างจะต้องจัดทำรายละเอียด งานก่อสร้างดังนี้


  1. ผิวทางแอสฟัลท์ติกคอนกรีต ไม่น้อยกว่า 2.627.50 ตร.ม ✓
  2. งานลาดแอสฟัลต์ที่พร้อมติดตั้ง ไม่น้อยกว่า 2.627.50 ตร.ม ✓
  3. งานพื้นทาง(หินคลุก) ไม่น้อยกว่า 525.50 ลบ.ม ✓
  4. งานพื้นทาง(ลูกรัง) ไม่น้อยกว่า 525.50 ลบ.ม ✓
  5. งานท่อพีอีความหนาแน่นสูง PE100 PN8 ขนาด 110 มม. 1,060.00 เมตร ✓
  6. งานประตูปูนซีเมนต์ขนาด 100 มม. พร้อมติดตั้ง 3 ชุด
  7. งานติดตั้งหัวดับเพลิงพร้อมอุปกรณ์ 2 ชุด ✓
  8. งานทาสีตีเส้นจราจร ไม่น้อยกว่า 121.90 ตร.ม ✓
  9. งานติดตั้งไฟกระพริบโพลีคาร์บอเนต ขนาด 30 ซม. 5w พร้อมเสาเหล็ก ๑4" สูง 3.00 เมตร จำนวน 2 จุด กำหนดตำแหน่งโดยผู้ควบคุมงาน ✓

สำนักงานเทศบาลเมืองจะอำเภอ	
โครงการก่อสร้างถนนแอสฟัลท์ติกคอนกรีตขนาดหน้า ๕ เมตรหน้า ๑๓ (บ้านสระหอย 1)	
ตำราวง	เขียนแบบ
ผังเมือง	สถาปัตย์
วิศวกร	โดย วิศวกรหน้าฝ่ายควบคุมฯ
ผอ. ส่วนควบคุมการก่อสร้างฯ	
ผอ. สำนักช่าง	
ปลัดเทศบาล	
นายกเทศมนตรี	
	
วันที่ ๑๓/๑๒/๖๖	วันที่ ๑๓/๑๒/๖๖

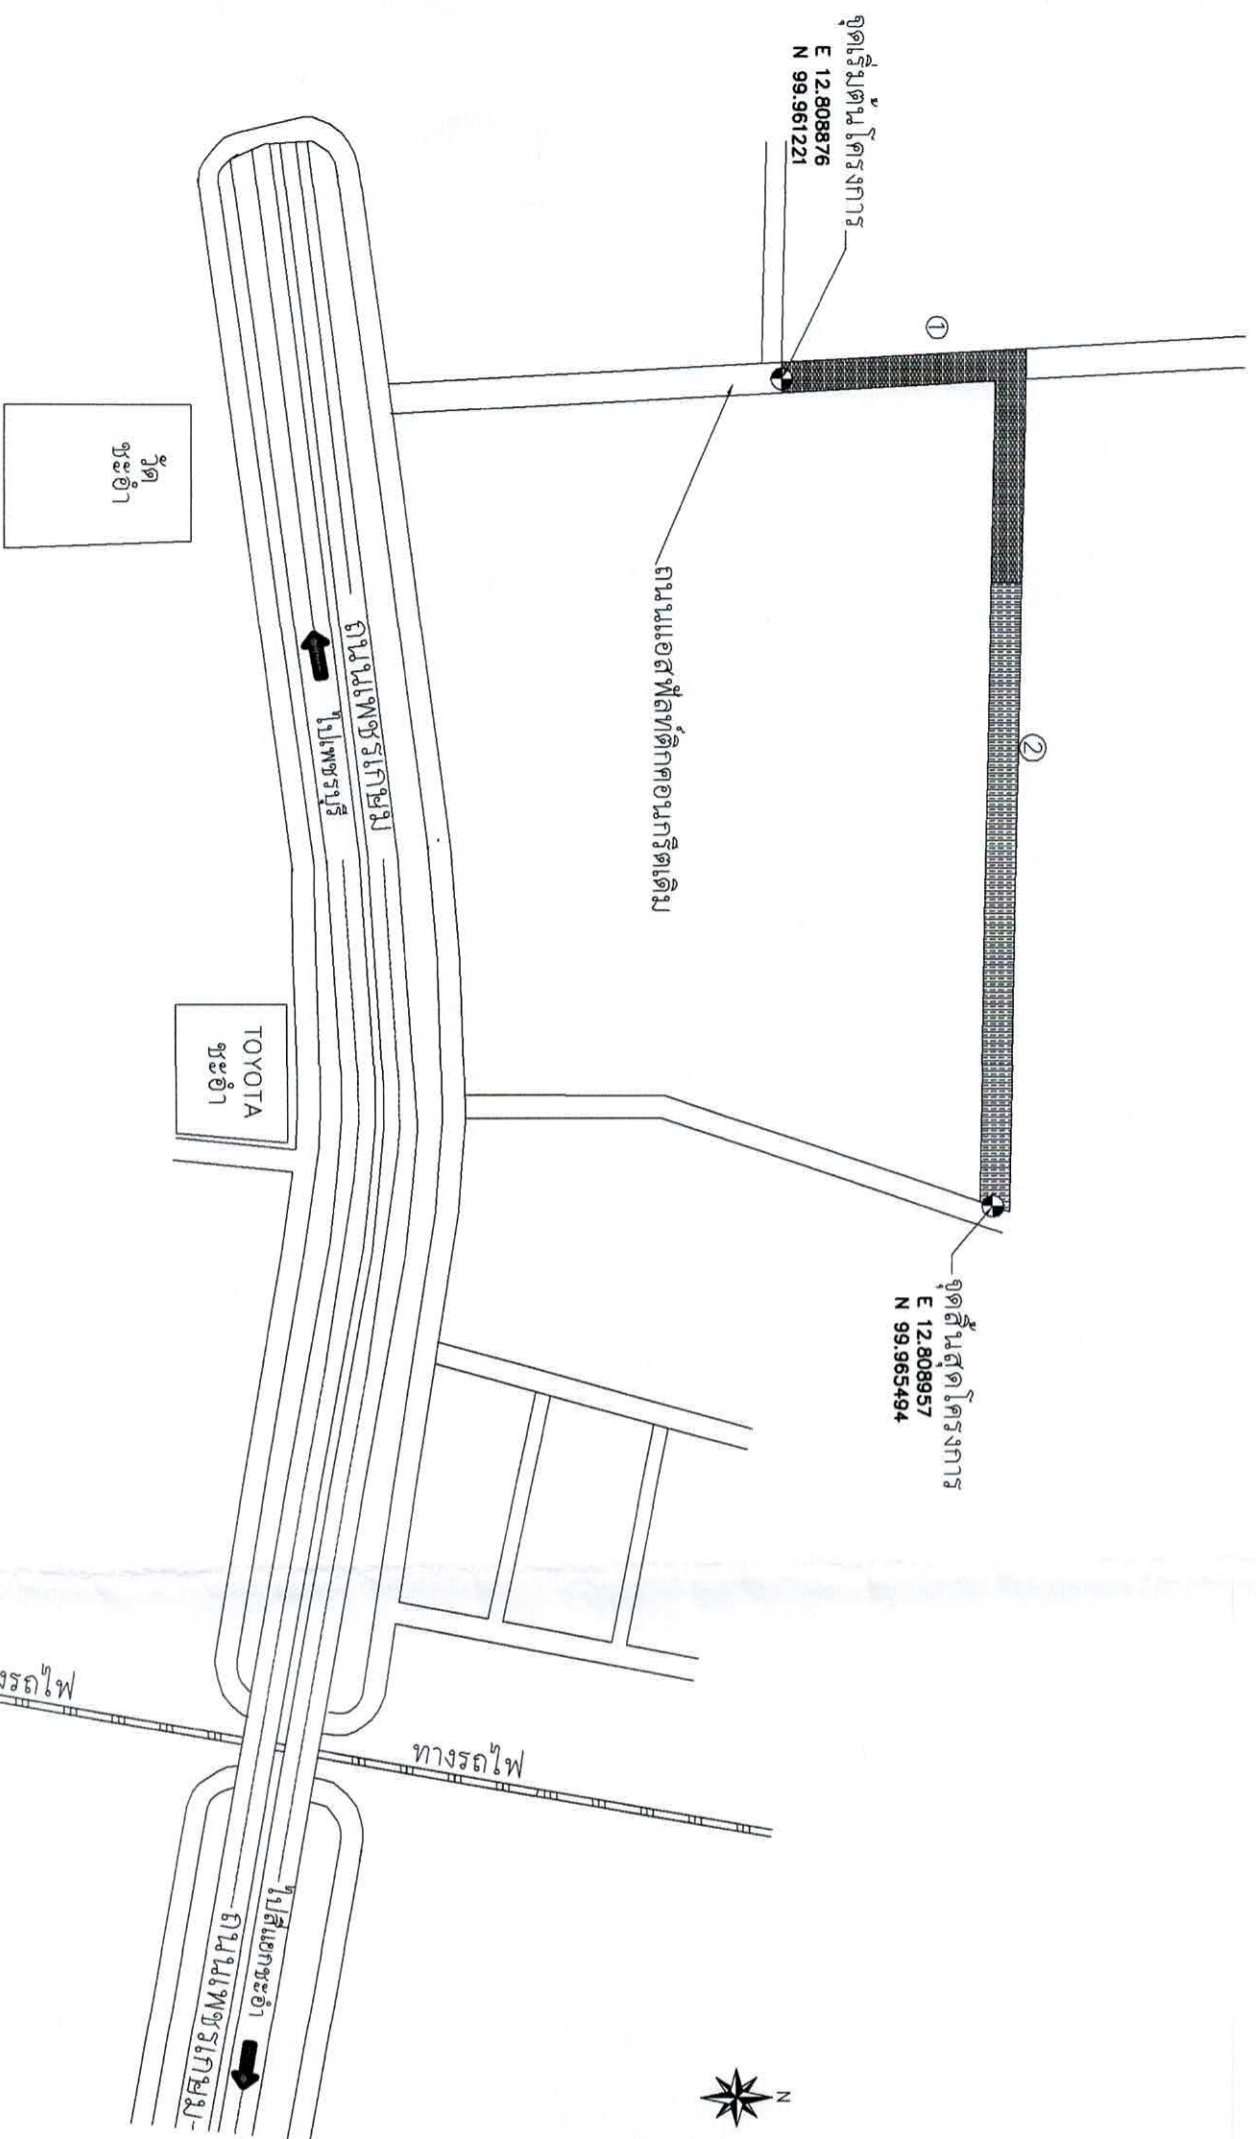

- ① ถนนแอสฟัลต์คอกอนกรีต กว้าง 3.00 เมตร. ยาว 115.00 เมตร.
- ② ถนนแอสฟัลต์คอกอนกรีต กว้าง 5.00 - 6.00 เมตร. ยาว 415.00 เมตร.

ฝั่งบริเวณก่อสร้างโครงการ

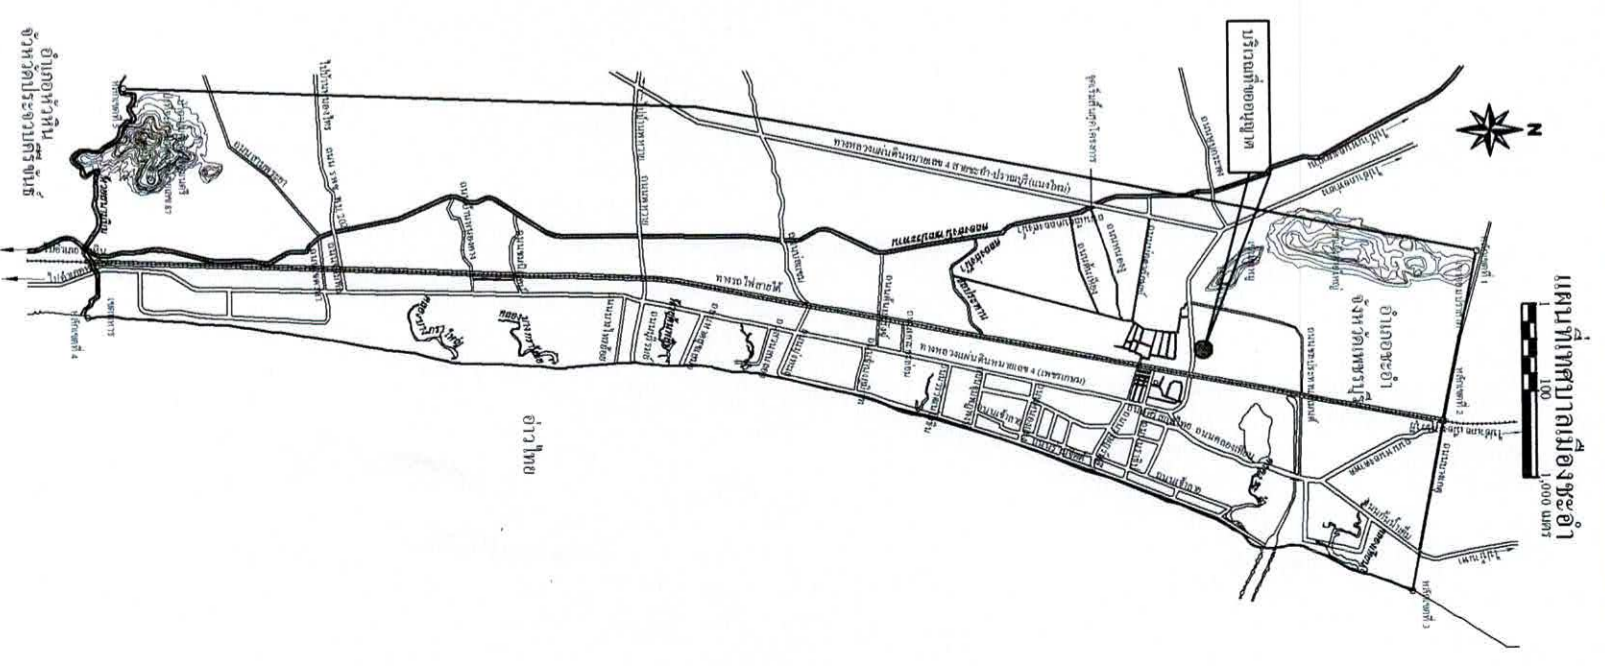


สำนักงานเทศบาลเมืองชะอำ

โครงการก่อสร้างถนนแอสฟัลต์คอกอนกรีตถนนชะอำ ๕ หมู่ชะอำ ๓๐ (บ้านสระซอช 1)		
สำรวจ	เขียนแบบ	
ผู้ลงมือ	สถาปนิก	
วิศวกร	หน้าฝ่ายควบคุมฯ	
ผอ. ส่วนควบคุมการก่อสร้างฯ		
ผอ. สำนักช่าง		แบบเลขที่ สบข.๓๒/๖๖
ปลัดเทศบาล		จำนวน 2/4
นายกเทศมนตรี		วันที่ 6 มิ.ย. 2566




1

ผิวจราจร แอสฟัลติกคอนกรีต

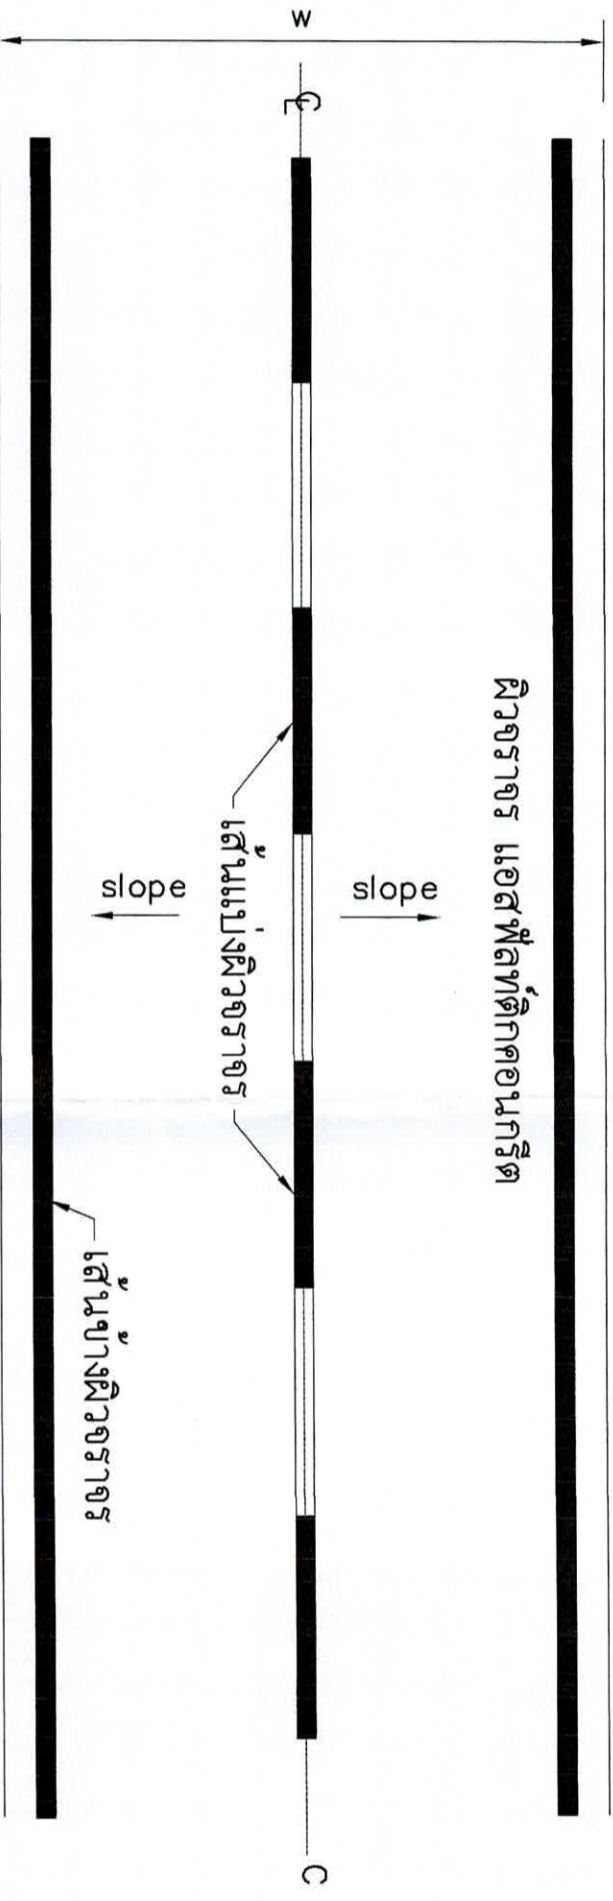

1

### รูปแบบถนน

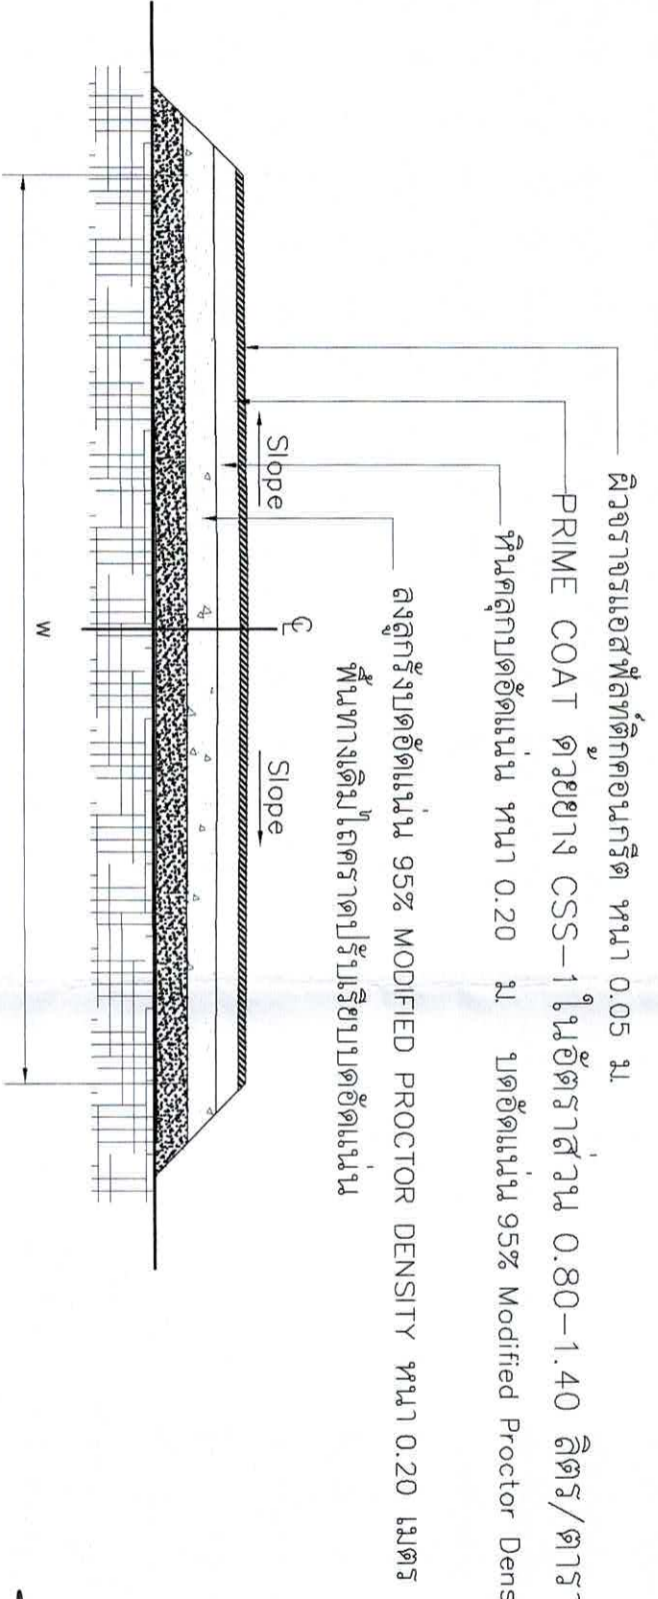

รูปตัด ①-① 1:50


### สำนักงานเทศบาลเมืองพะเยา

โครงการก่อสร้างถนนแอสฟัลติกคอนกรีตถนนระอ่า ๕ เืองระอ่า (บ้านสระข่อย 1)

สำรวจ  เขียนแบบ 

ผังเมือง  สถาปนิก 

วิศวกร  หนาฝ่ายควบคุมฯ 

ผอ. ส่วนควบคุมการก่อสร้างฯ 

ผอ. สำนักช่าง 

ปลัดเทศบาล 



นายกเทศมนตรี 



แบบเลขที่ สทบ.๖๓/๖๖

จำนวน ๓/๔



วันที่ 6 มิถุนายน ๒๕๖๖

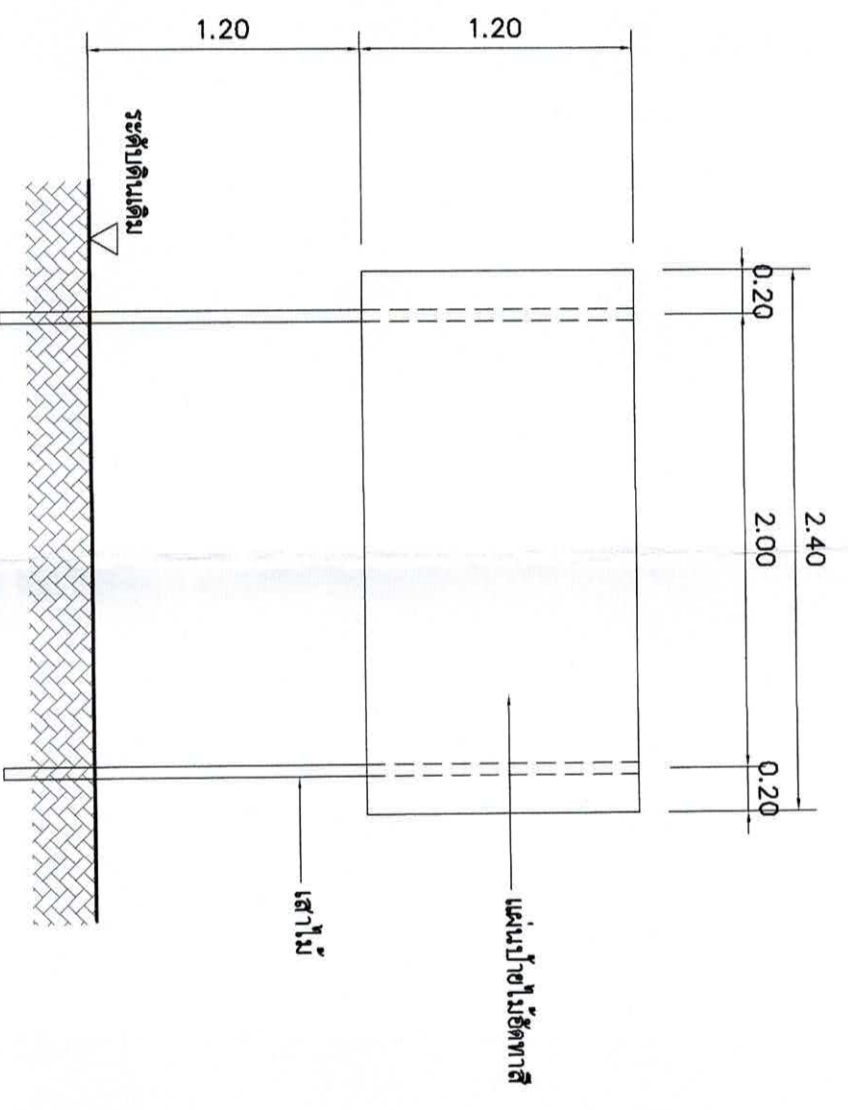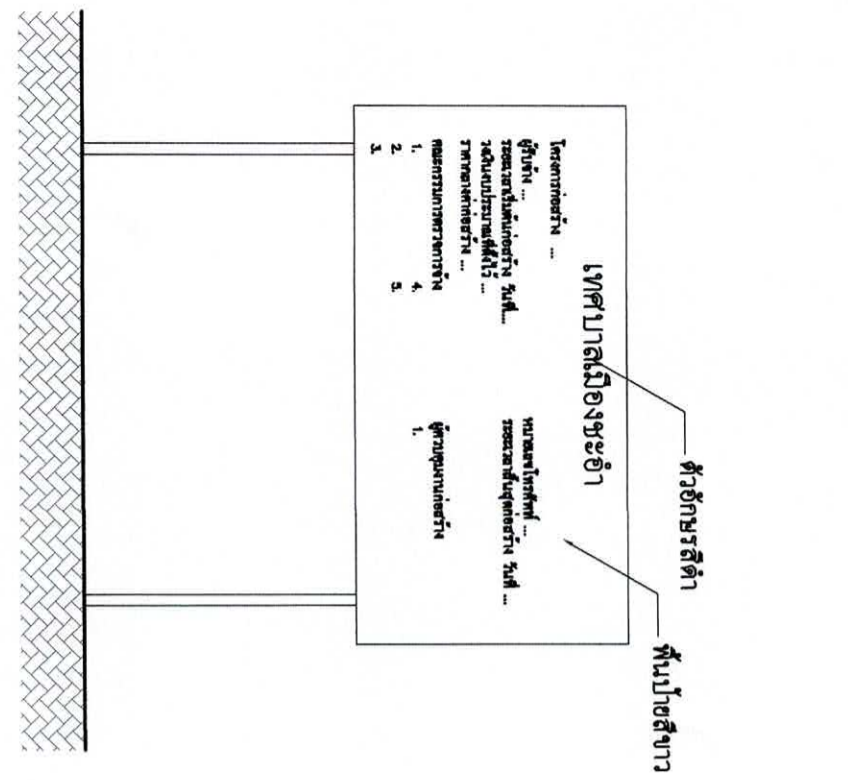

รูปด้านหน้า 1 : 25

ป้ายระหว่างดำเนินการก่อสร้าง

แสดงรายละเอียดโครงสร้างป้าย 1 : 25

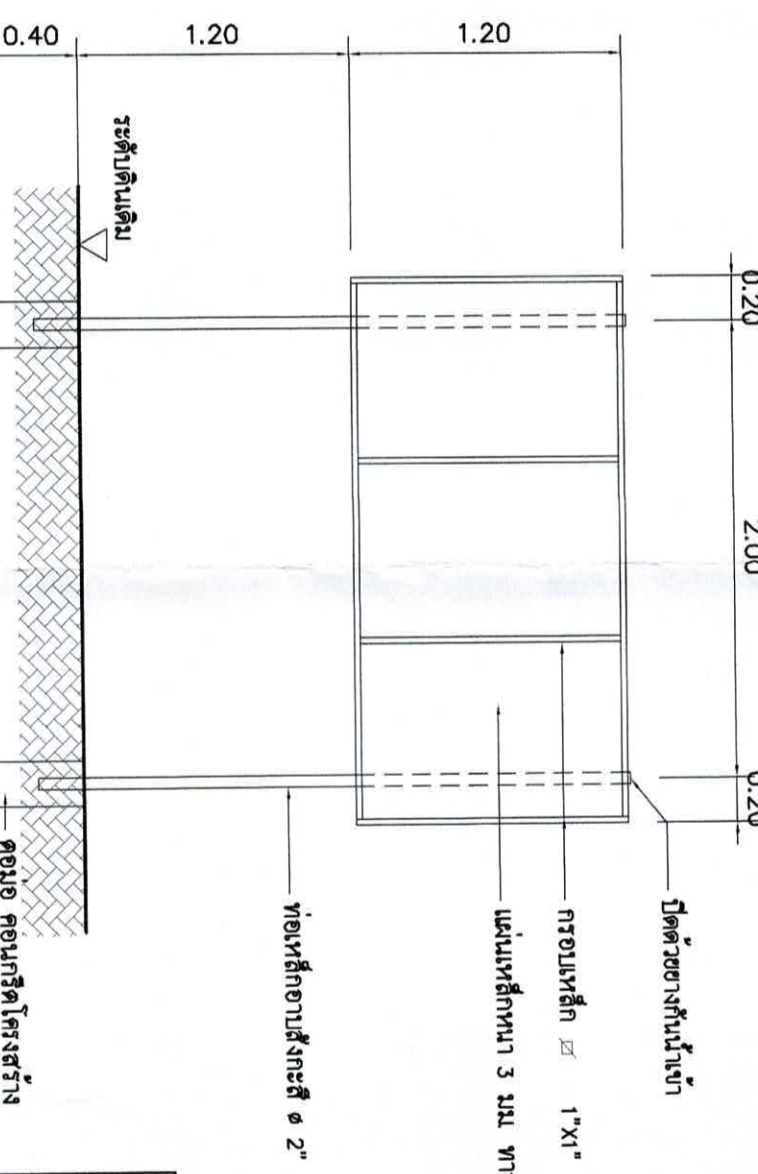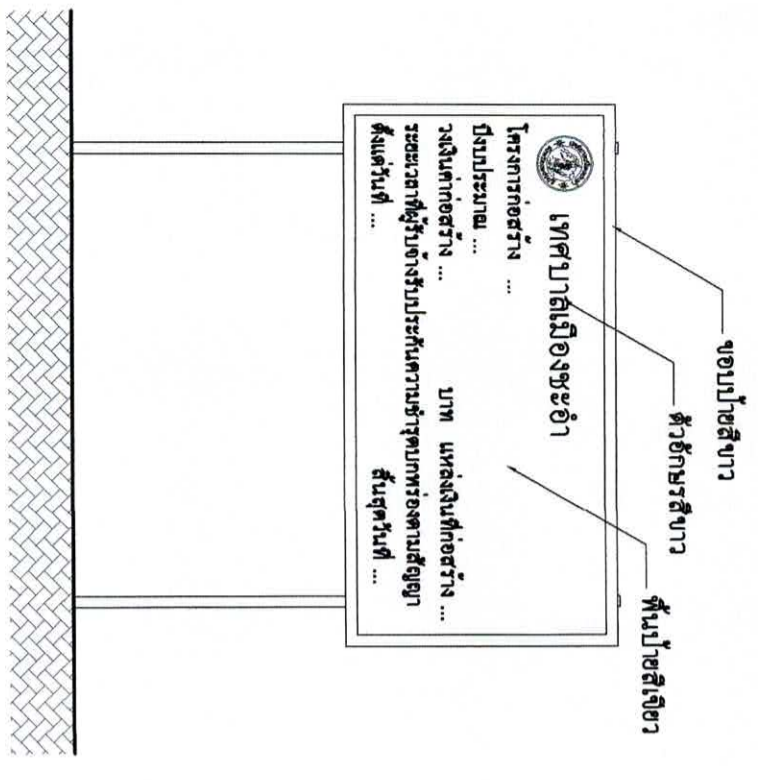

รูปด้านหน้า 1 : 25

ป้ายภายหลังการก่อสร้างแล้วเสร็จ

แสดงรายละเอียดโครงสร้างป้าย 1 : 25

สำนักงานเทศบาลเมืองพะเยา			
โครงการก่อสร้างถนนเพื่อหลีกเลี่ยงการกีดขวางจราจร ๕ ซุ้มระยะที่ ๑๓ (บ้านสระซอซอ 1)			
ผู้สำรวจ		เขียนแบบ	
ผู้ลงมือ		สถาปนิก	
วิศวกร		หน้าฝ่ายควบคุมฯ	
ผอ. ส่วนควบคุมการก่อสร้างฯ			
ผอ. สำนักช่าง			
ปลัดเทศบาล			
นายกเทศมนตรี			
		 แบบเลขที่ สบข.๓๒/๖๖ จำนวน 4/4 วันที่ 6 มิ.ย. 2566	