


รายการประกอบแบบ

- เทศบาลเมืองชะอำ มีความประสงค์จะทำการก่อสร้างถนนคอนกรีตเสริมเหล็กพร้อมท่อระบายน้ำถนนในตะกาดช่วงที่ 2 จากซอยเมืองถึงถนนเพชรเกษม (ชุมชนบางไทร้อย) โดยทำการก่อสร้างถนน คอนกรีตเสริมเหล็กพร้อมท่อระบายน้ำ หนา 0.15 เมตร ผิวจราจรรวมรางวี กว้าง 3.00 - 5.00 เมตร ความยาวรวม 250.00 เมตร หรือได้พื้นที่ถนนคอนกรีตเสริมเหล็ก ไม่น้อยกว่า 884.00 ตารางเมตร ตามแบบแปลนของเทศบาลเมืองชะอำ ที่ สนช.8/67
- ก่อนจะลงมือก่อสร้างผู้รับจ้างจะต้องตรวจสอบรายละเอียดและรูปแบบรายการให้ถี่ถ้วนเสียก่อนหากมีข้อสงสัยให้สอบถามผู้ควบคุมงาน เพื่อจะได้พิจารณาแก้ไขต่อไป
- ผู้รับจ้างจะต้องนำวัสดุอุปกรณ์ซึ่งเกี่ยวข้องกับงานนี้ พร้อมทั้งเครื่องจักรกลต่างๆ ที่ถูกต้องตามมาตรฐานงานนี้ ของกรมทางหลวงชนบท กระทรวงคมนาคม มาใช้สำหรับดำเนินงาน และมีช่างที่มีประสิทธิภาพปฏิบัติงานให้แล้วเสร็จตามแบบแปลนและรายการสัญญาจ้างทุกประการ
- การใช้เครื่องจักรกลใดๆ ในการปฏิบัติงานต้องไม่ทำให้เกิดความเสียหายต่อทรัพย์สินของทางราชการ และเอกชนใดๆ ซึ่งให้อยู่ในดุลยพินิจของ คณะกรรมการตรวจรับพัสดุและผู้ควบคุมงานหากเห็นว่าจะเกิดผลเสียหายจากการใช้เครื่องจักรกล ให้ผู้รับจ้างหลีกเลี่ยงการใช้เครื่องจักรกล โดยใช้แรงงานคนปฏิบัติงานแทน
- งานก่อสร้างที่จะต้องทำนอกเหนือจากรูปแบบและรายการหรือรายละเอียดปลีกย่อยอื่นที่มีได้ระบุไว้ในรูปแบบรายการ หากเป็นงานที่จะต้องทำเพิ่มเติมเพื่อความมั่นคงแข็งแรงและสวยงามนั้น ผู้รับจ้างจะต้องรับทำให้โดยไม่มีเงื่อนไขใดๆ และเรียกร้องค่าใช้จ่ายเพิ่มเติมจากผู้ว่าจ้างไม่ได้
- ผู้รับจ้างจะต้องปฏิบัติตามหลักวิชาช่างที่ดี โดยมีช่างฝีมือที่มีคุณภาพ และที่สำคัญต้องมีผู้รับผิดชอบควบคุมงาน ที่ได้รับใบประกอบวิชาชีพวิศวกรรมควบคุม จากสภาวิศวกรแห่งประเทศไทยตามพระราชบัญญัติวิศวกร พ.ศ.2542 ไม่ต่ำกว่าระดับภาคี ซึ่งจะต้องเป็นผู้ควบคุมขั้นตอนของงานก่อสร้างร่วมกับผู้ควบคุมงานของเทศบาลเมืองชะอำ และรายการใดมีข้อสงสัยให้ขอคำแนะนำจากผู้ออกแบบและคำวินิจฉัยของคณะกรรมการตรวจรับพัสดุต่อไป
- ในการก่อสร้างให้ผู้รับจ้างจัดระบบการจราจร ติดตั้งเครื่องกั้น, บ้าย, เครื่องหมาย หรืออื่นๆ ที่จำเป็น เช่น ไฟฟ้าแสงสว่างตอนกลางคืน หากเกิดความเสียหายต่อชีวิตและทรัพย์สินของราชการหรือราษฎร อันเกี่ยวเนื่องจากงานก่อสร้างนี้ ผู้รับจ้างจะต้องรับผิดชอบชดใช้ทุกกรณี และเรียกค่าเสียหายจากผู้ว่าจ้างไม่ได้
- หากมีอุปสรรคกีดขวางในพื้นที่ดำเนินงานไม่ว่าจะอยู่ใต้ดินหรือบนดิน ให้เป็นหน้าที่ของผู้รับจ้างเป็นผู้ดำเนินการแก้ไขตามวิธีการที่ผู้ควบคุมงานเห็นชอบ และเรียกร้องค่าใช้จ่ายจากผู้ว่าจ้างไม่ได้
- แนวและระดับผู้ควบคุมงานจะกำหนดให้ขณะก่อสร้างตามสภาพพื้นที่ที่อำนวย อาจมีส่วนคลาดเคลื่อนได้ขณะก่อสร้างโดยให้อยู่ในดุลยพินิจของผู้ควบคุมงานและเพื่อความมั่นคงแข็งแรงและสวยงามนั้น ไม่ถือว่าเป็นการผิดแบบแปลนและสัญญาจ้างประการใด
- ความกว้าง ความยาว อาจมีการเปลี่ยนแปลงได้เพื่อความเหมาะสม โดยทั้งนี้เมื่อคิดปริมาณงานตามแบบแล้วต้องได้ปริมาณงานรวมไม่น้อยกว่าที่กำหนดและปริมาณงานที่ก่อสร้างอาจต่อเนื่องหรือไม่ต่อเนื่องกันก็ได้
- เศษวัสดุที่เหลือจากการก่อสร้างให้นำไปทิ้งที่เทศบาลกำหนด
- งานคอนกรีตทั่วไปกำหนดค่าประลัยต่ำสุด 240 ksc และงานคอนกรีตผิวจราจรกำหนดค่าประลัยต่ำสุด 320 ksc ของแท่งคอนกรีตมาตรฐาน ทรงลูกบาศก์ 15x15x15 cm ที่อายุ 28 วันเก็บตัวอย่างแท่งคอนกรีต อย่างน้อย 1 ชุด (3 ก้อน) แต่ละโครงสร้าง เพื่อทดสอบ
- กำลังคอนกรีตเมื่อครบ 28 วัน หากทดสอบเมื่ออายุ 7 วัน ค่ากำลังคอนกรีตทั่วไปของแต่ละก้อนต้องไม่น้อยกว่า 240 ksc และค่ากำลังคอนกรีตผิวจราจรของแต่ละก้อนต้องไม่น้อยกว่า 325 ksc โดยสถาบันที่เชื่อถือได้
- ผู้รับจ้างจะต้องบ่มคอนกรีตเมื่อพ้นระยะเวลา 24 ชม. หรือเมื่อคอนกรีตเริ่มแข็งตัว ต่อเนื่องจนกว่าคอนกรีตรับกำลังได้ตามที่กำหนด
- ผู้รับจ้างต้องใช้วัสดุประเภทวัสดุ หรือครุภัณฑ์ที่จะใช้ในงานก่อสร้างเป็นพัสดุที่ผลิตภายในประเทศโดยต้องใช้ไม่น้อยกว่าร้อยละ 60 ของมูลค่าพัสดุที่จะใช้ในงานก่อสร้างทั้งหมดของสัญญา
- ผู้รับจ้างต้องใช้เหล็กที่ผลิตภายในประเทศ ไม่น้อยกว่าร้อยละ 90 ของปริมาณเหล็กที่ต้องใช้ทั้งหมดตามสัญญา
- ผู้รับจ้างจะต้องจัดทำป้ายแสดงรายละเอียด งานก่อสร้างจำนวน 1 รายการดังนี้
 1. "ป้ายโครงการก่อสร้าง" จำนวน 1 ป้าย
- ผู้รับจ้างจะต้องส่งผลทดสอบ ฯ ก่อนส่งมอบงาน

รายการประกอบแบบ

- ท่อคอนกรีตเสริมเหล็กหล่อ สำหรับงานระบายน้ำ มอก.128-2560
 ท่อพอลิเอทิลีน สำหรับน้ำดื่ม มอก.982-2556
 ตะแกรงเหล็กกล้าเชื่อมติดเสริมคอนกรีต มอก.737-2549
 เหล็กเส้นเสริมคอนกรีต เหล็กเส้นกลม มอก.20-2559
 เหล็กเส้นเสริมคอนกรีต เหล็กข้ออ้อย มอก.24-2559
 ท่อ พีวีซี แข็งสำหรับใช้เป็นท่อน้ำดื่ม มอก.17-2561
 คอนกรีตผสมเสร็จ มอก.213-2560
- ผู้รับจ้างจะต้องจัดทำรายละเอียด งานก่อสร้างดังนี้
 1. งานผิวทางปอร์ตแลนด์ซีเมนต์ จำนวน 884.00 ตารางเมตร
 2. งานชั้นพื้นทาง (ลูกรัง) จำนวน 118.66 ลูกบาศก์เมตร
 3. งานทรายรองใต้ผิวจราจรคอนกรีต จำนวน 44.20 ลูกบาศก์เมตร
 4. งานท่อกลมคอนกรีตเสริมเหล็ก ขนาด 0.60 เมตร จำนวน 228.00 ท่อน
 5. งานบ่อพัก ค.ส.ล. ขนาด 1.00x1.00 เมตร จำนวน 26.00 บ่อ
 6. งานบ่อพัก ค.ส.ล. ขนาด 0.60x0.60 เมตร จำนวน 18.00 บ่อ
 7. งานรางวี ค.ส.ล. จำนวน 327.20 เมตร
 8. งานรื้อผิวคอนกรีตเดิม จำนวน 150.00 ตารางเมตร
 9. งานดินถม จำนวน 225.00 ลูกบาศก์เมตร
 10. งานป้ายจราจร บ.1+ต.75+เสาป้าย จำนวน 1 ชุด
 11. งานท่อ PE PN8 PE100 ขนาด 63 มม. จำนวน 250.00 เมตร
 12. งานประตุน้ำทองเหลือง แรงดัน 200 ปอนด์ ขนาด 2 นิ้ว จำนวน 2 ชุด
 13. งานเชื่อมท่อเมนประปา ขนาด 4 นิ้ว จำนวน 1 จุด
 14. งานเชื่อมต่อท่อประปาเข้าบ้านเรือน จำนวน 1 จุด

แผนที่เทศบาลเมืองชะอำ

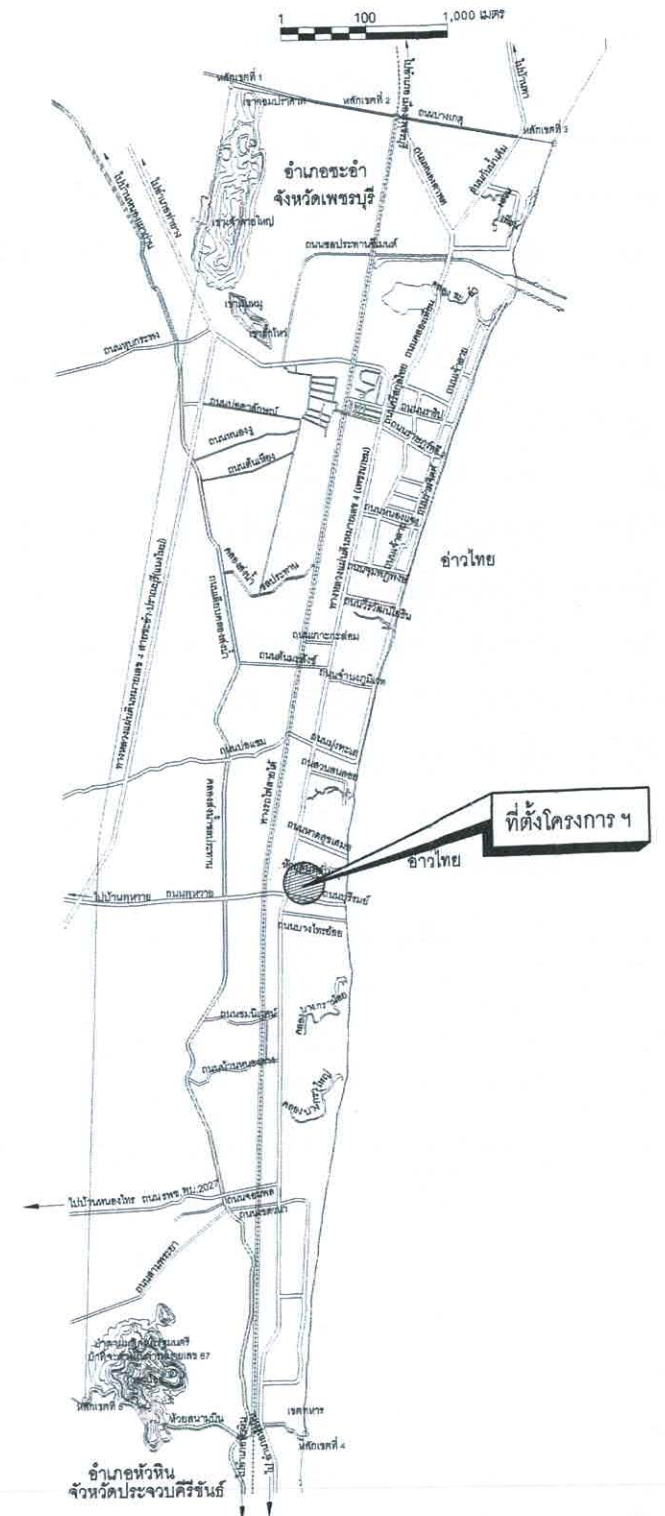

สำนักงานเทศบาลเมืองชะอำ		
โครงการ ก่อสร้างถนนคอนกรีตเสริมเหล็กพร้อมท่อระบายน้ำถนนในตะกาดช่วงที่ 2 จากซอยเมืองถึงถนนเพชรเกษม (ชุมชนบางไทร้อย)		
สำรวจ	เขียนแบบ	
ผังเมือง	สถาปนิก	
วิศวกร	วิจิตร ทย.15808	หน้าผาควบคุมฯ
ผอ.ส่วนควบคุมการก่อสร้างฯ		
ผอ.สำนักช่าง	แบบเลขที่สนช. 8/67	
ปลัดเทศบาล	จำนวน 1/10	
นายกเทศมนตรี	วันที่ 31.01.68	



นพ.เบญจมาภรณ์

โลตัส

หมู่ผู้ไท

7-11

จุดเริ่มต้นโครงการ
E 12.719405
N 99.954549

จุดสิ้นสุดโครงการ
E 12.719113
N 99.956837

ถนนในตะกาดช่วงที่ 1

—แนวท่อระบายน้ำ ค.ส.ล. Ø 0.60 ม.




ถนนบุรีรัมย์

โล่ห์


(ช่วงความกว้าง 4.00 ม. ที่ระยะ กม.0 + 138 ม. - กม. 0 + 148 ม.)

ผังบริเวณก่อสร้างโครงการ

สำนักงานเทศบาลเมืองชะอำ โครงการ ก่อสร้างถนนคอนกรีตเสริมเหล็กพร้อมท่อระบายน้ำถนนในเขตภาคช่วงที่ 2 จากซอยบริเวณกิ่งถนนเพชรเกษม (ชุมชนบางไทรน้อย)		
สำรวจ ผังเมือง วิศวกร พอ.ส่วนควบคุมการก่อสร้าง พอ.สำนักช่าง ปลัดเทศบาล นายกเทศมนตรี	เขียนแบบ สถาปนิก สนย.15808 หน้าผาควบคุมฯ หน้าผาควบคุมฯ หน้าผาควบคุมฯ หน้าผาควบคุมฯ หน้าผาควบคุมฯ หน้าผาควบคุมฯ	แบบเลขที่สนข. 8/67 จำนวน 2/10 วันที่ 3 ส.ค. 68

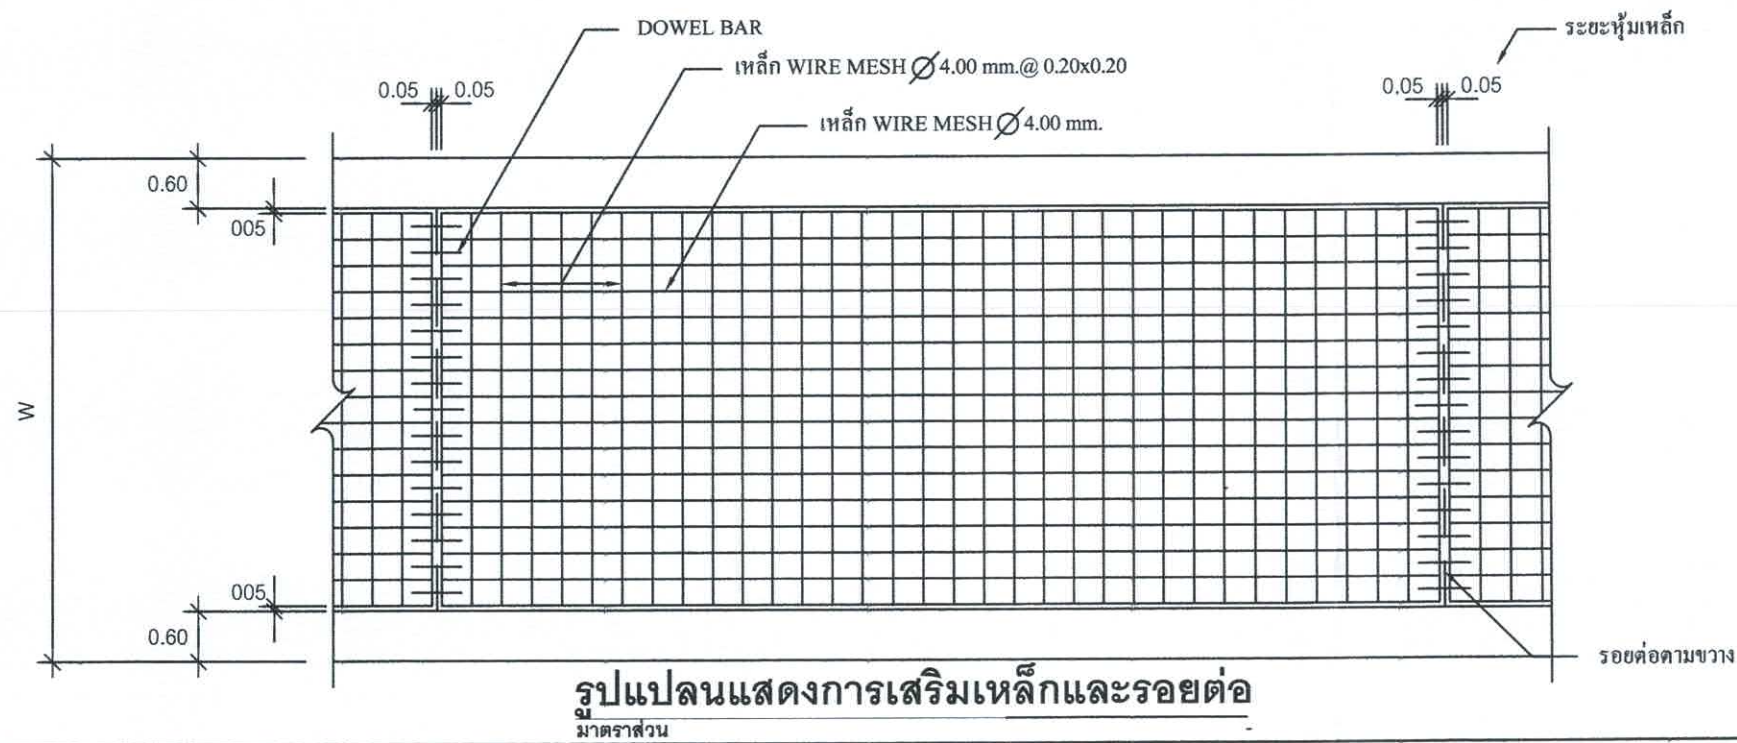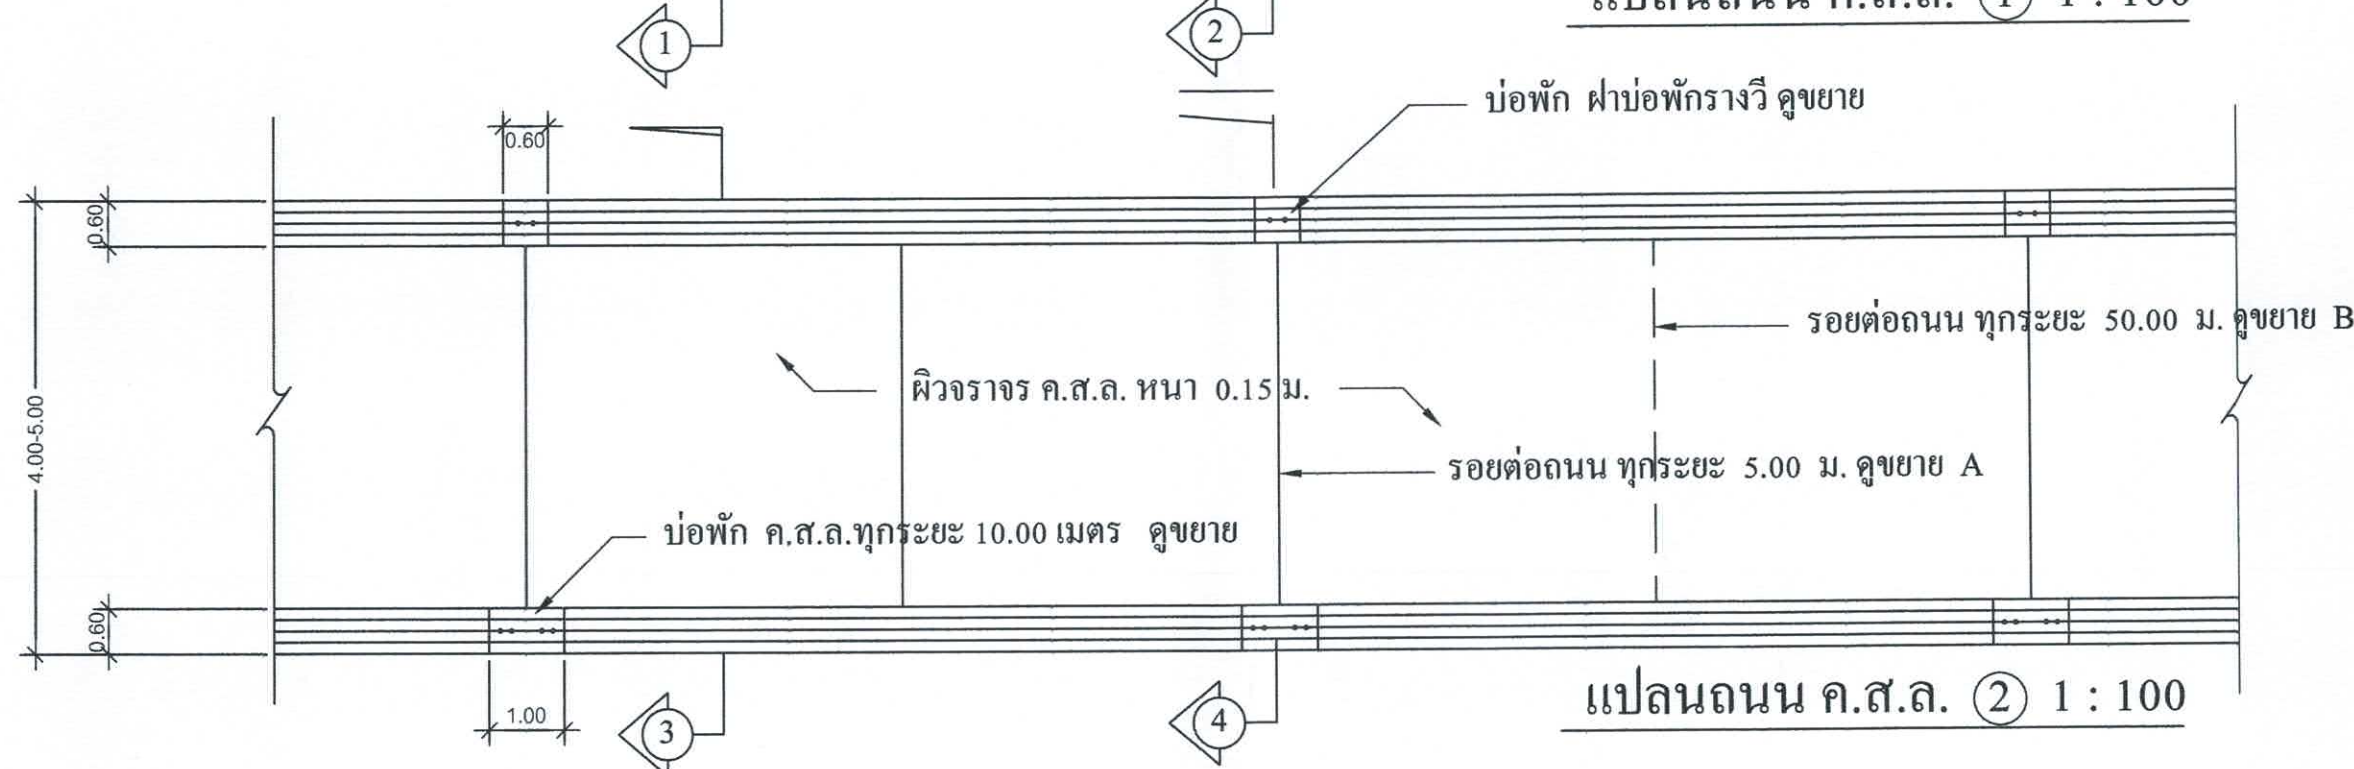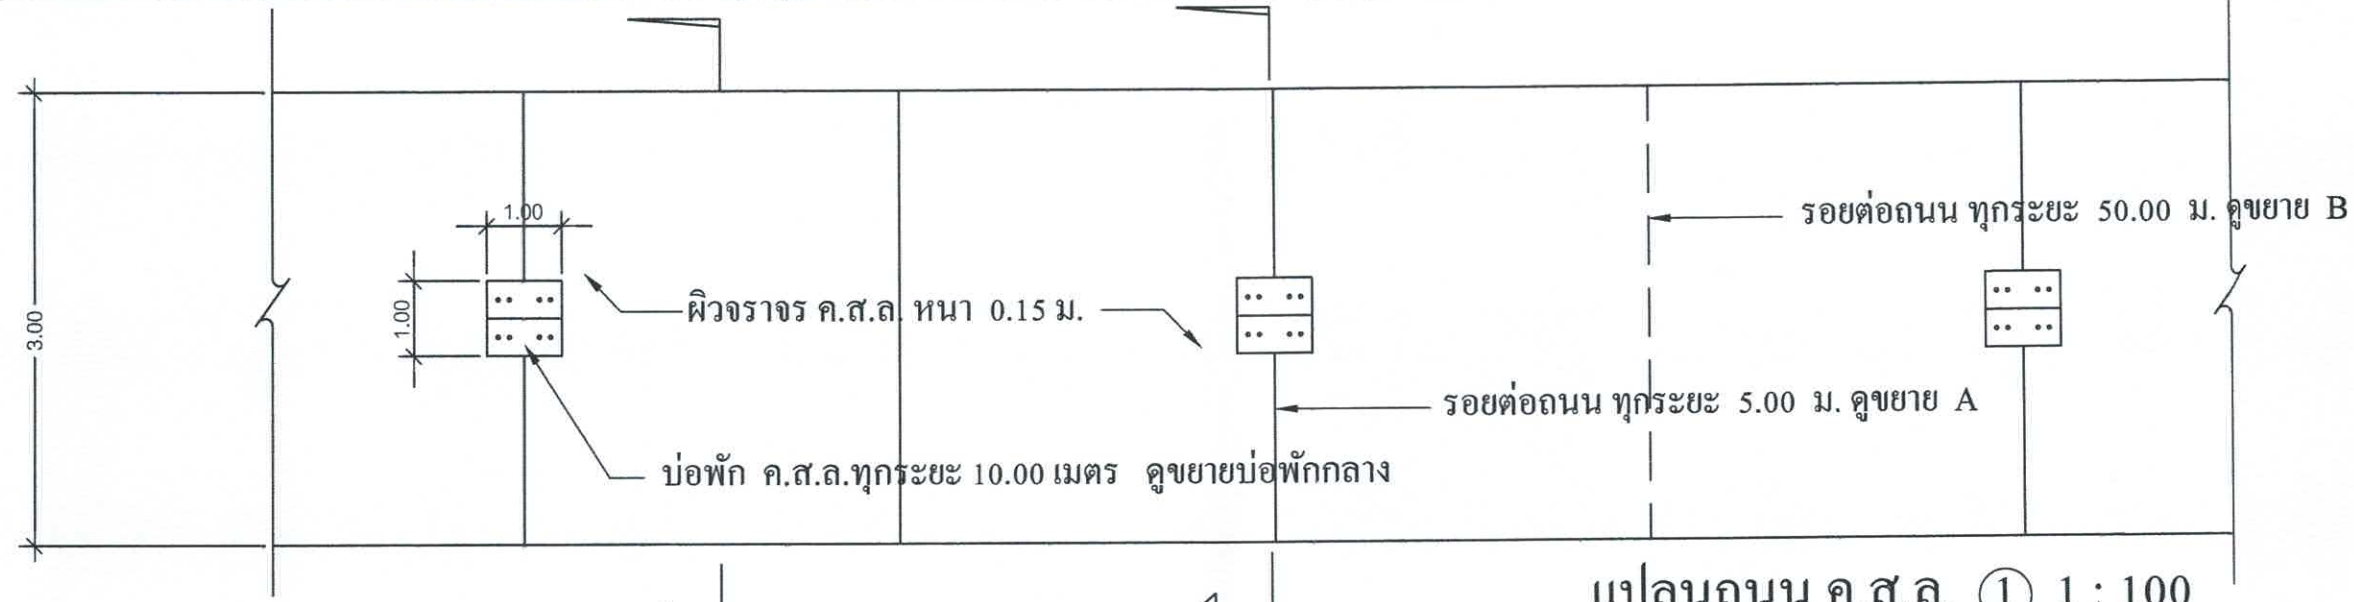


สำนักงานเทศบาลเมืองชะอำ			
โครงการ ก่อสร้างถนนคอนกรีตเสริมเหล็กพร้อมท่อระบายน้ำถนนในตะกาดช่วงที่ 2			
จากซอยคูเมืองถึงถนนเพชรเกษม (ชุมชนบางไทรน้อย)			
สำรวจ	เขียนแบบ		
ผังเมือง	สถาปนิก		
วิศวกร	ชย.15808	หน้าควบคุม	
ผอ.ส่วนควบคุมการก่อสร้าง			
ผอ.สำนักงาน			แบบเลขที่สนช. 8/67
ปลัดเทศบาล			จำนวน 3/10
นายกเทศมนตรี			วันที่ 3 ธ.ค. 68

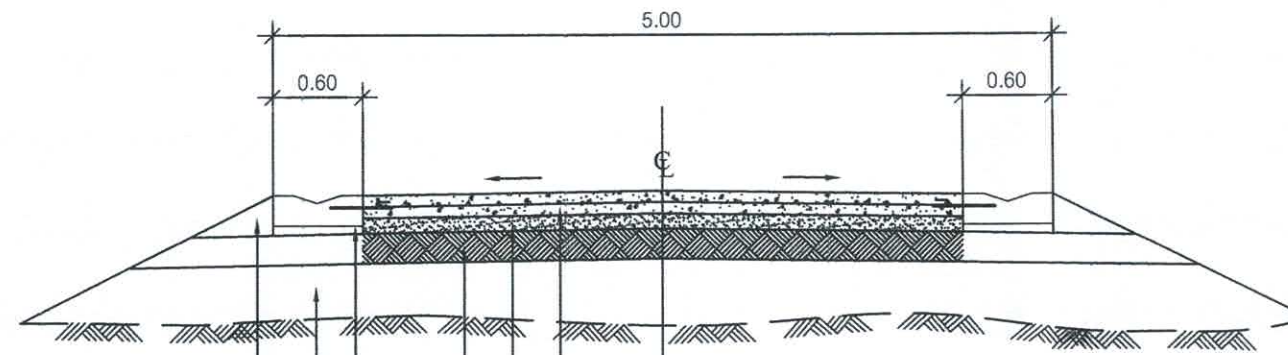

- ผิวจราจร คสล.หนา 0.15 ม.
- ชั้นทรายหยาบ หนา 0.05 ม.
- รองพื้นทาง ลูกรีงบดอัดแน่นไม่น้อยกว่า 95% MODIFIED PROCTOR DENSITY หนา 0.15 ม.
- รางระบายน้ำ ค.ส.ล. รูปตัววี ดูขยาย
- ดินเดิมปรับเกลี่ยแต่งและบดอัดแน่น
- ปรับเกลี่ยดินไหล่ทางตามสภาพ


รูปตัดถนน ค.ส.ล. ③
มาตราส่วน 1:50

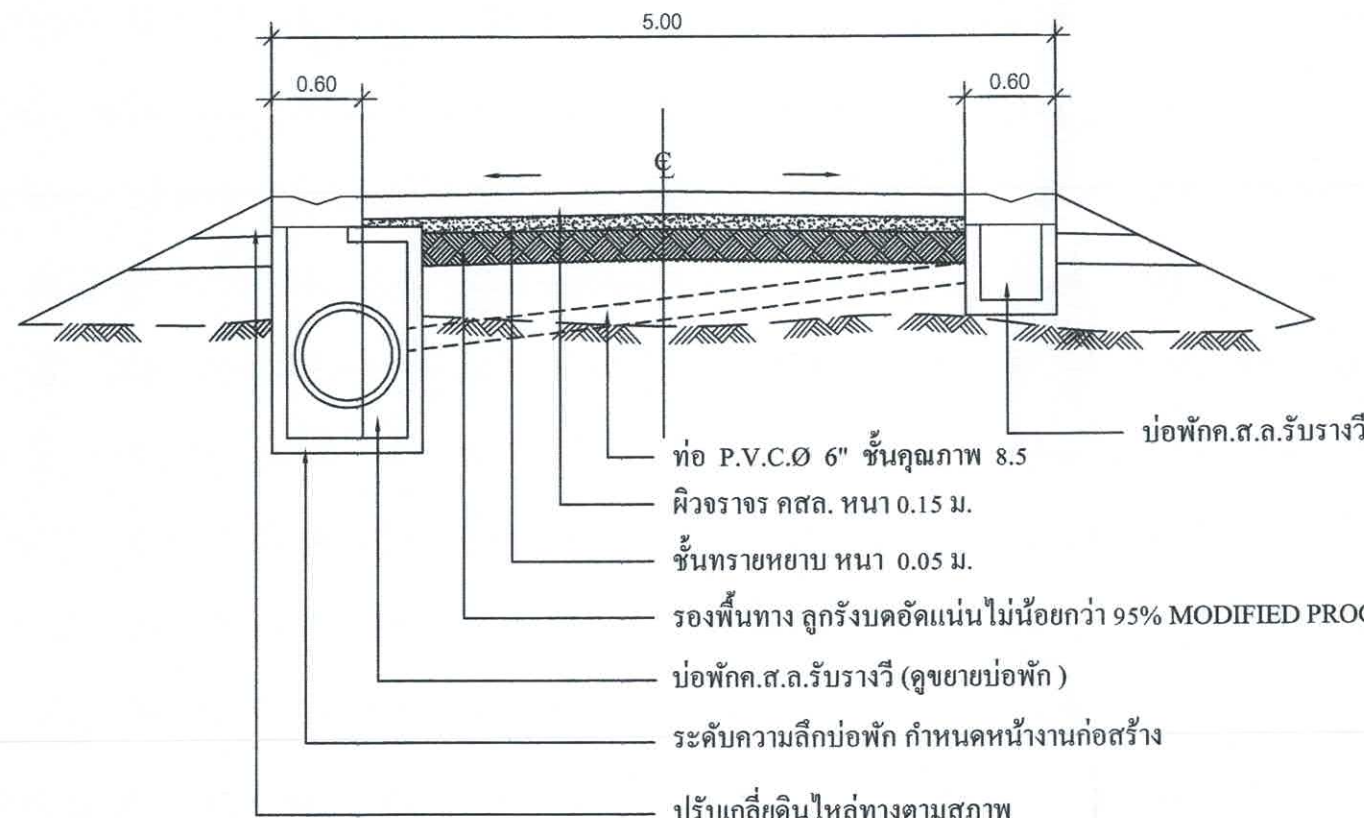


- ท่อ P.V.C.Ø 6" ชั้นคุณภาพ 8.5
- ผิวจราจร คสล.หนา 0.15 ม.
- ชั้นทรายหยาบ หนา 0.05 ม.
- รองพื้นทาง ลูกรีงบดอัดแน่นไม่น้อยกว่า 95% MODIFIED PROCTOR DENSITY หนา 0.15 ม.
- บ่อพักค.ส.ล.รับรางวี (ดูขยายบ่อพัก)
- ระดับความลึกบ่อพัก กำหนดหน้างานก่อสร้าง
- ปรับเกลี่ยดินไหล่ทางตามสภาพ

รูปตัดถนน ค.ส.ล. ④
มาตราส่วน 1:50

สำนักงานเทศบาลเมืองชะอำ			
โครงการ ก่อสร้างถนนคอนกรีตเสริมเหล็กพร้อมท่อระบายน้ำถนนในเขตภาคช่วงที่ 2			
จากซอยชุมชนเมืองถึงถนนพหลโยธิน (ชุมชนบางไทรน้อย)			
สำรวจ	เขียนแบบ		
ผังเมือง	สถาปนิก		
วิศวกร	สน.15808	หน้าผาควบคุมฯ	
ผอ.ส่วนควบคุมการก่อสร้างฯ			
ผอ.สำนักช่าง			แบบเลขที่สนช. 8/67
ปลัดเทศบาล			จำนวน 4/10
นายกเทศมนตรี			วันที่ 3 ส.ค. 68

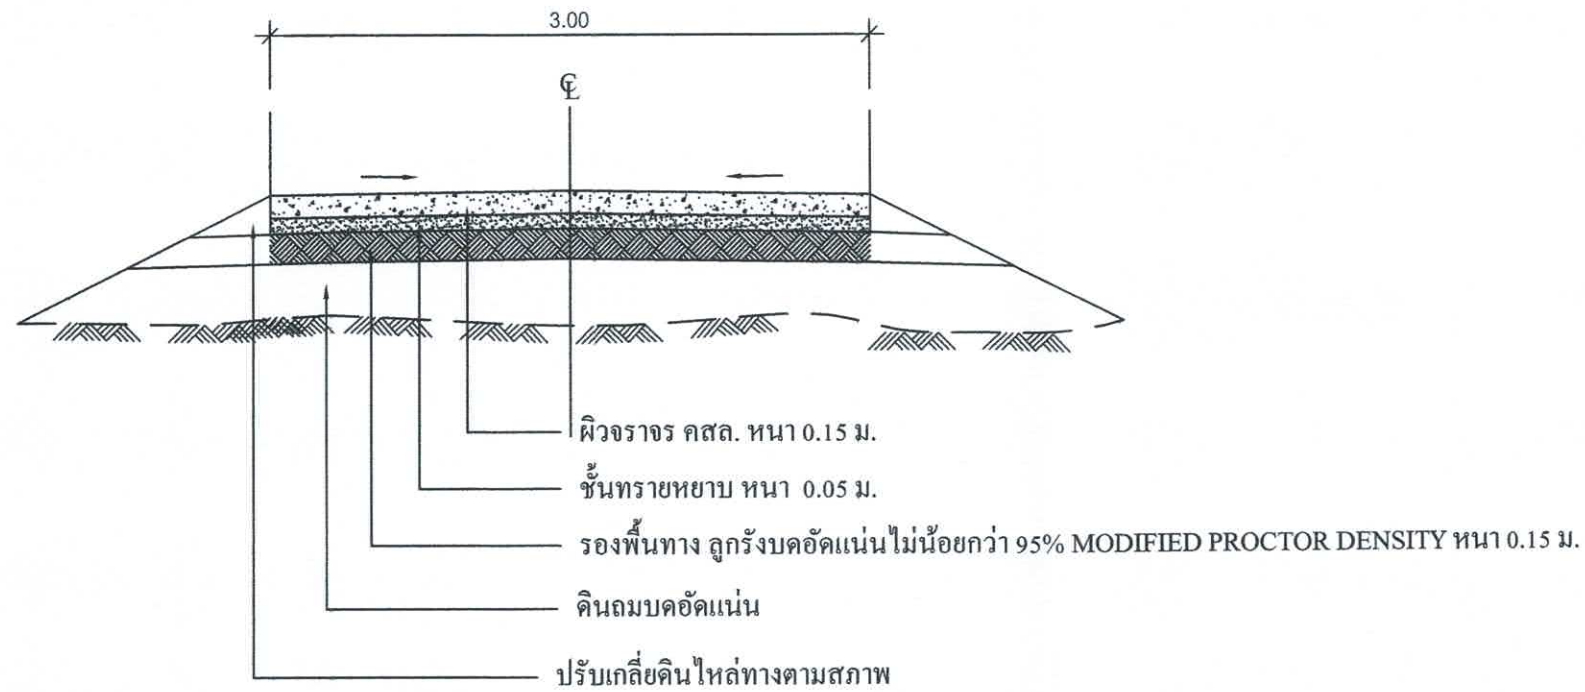


รูปตัดถนน ค.ส.ล. ①
มาตราส่วน 1:50

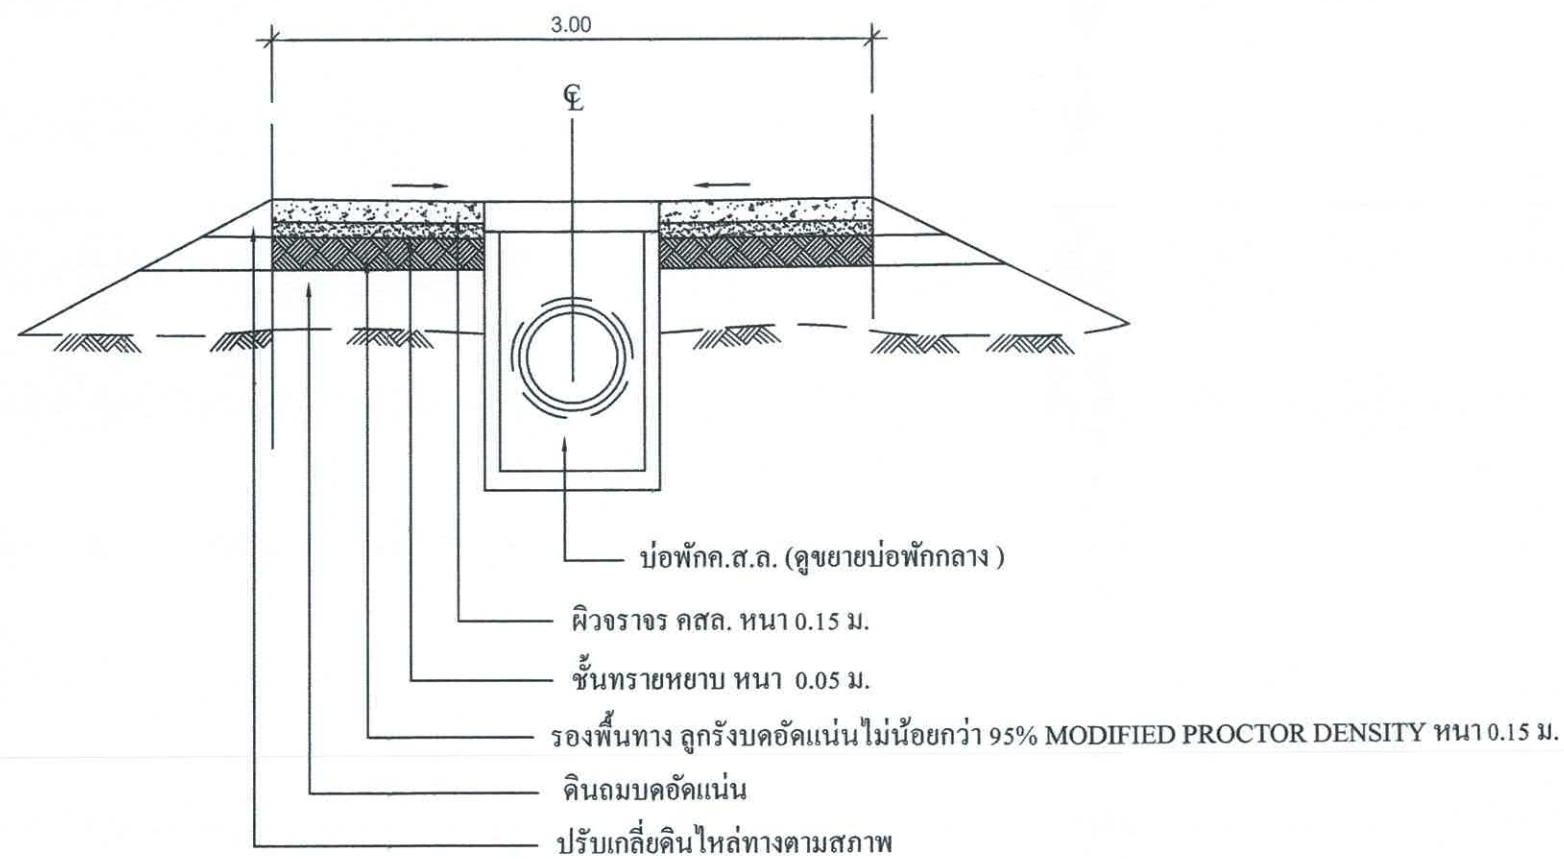


รูปตัดถนน ค.ส.ล. ②
มาตราส่วน 1:50


สำนักงานเทศบาลเมืองชะอำ			
โครงการ ก่อสร้างถนนคอนกรีตเสริมเหล็กพร้อมท่อระบายน้ำถนนในเขตภาคช่วงที่ 2			
จากซอยชุมชนเมืองถึงบ้านเพชรเกษม (ชุมชนบางไทรน้อย)			
สำรวจ	เขียนแบบ		
ผังเมือง	สถาปนิก		
วิศวกร	วิฑริช สย.15808	หน้าควบคุมฯ	
ผอ.ส่วนควบคุมการก่อสร้างฯ			
ผอ.สำนักช่าง			แบบเลขที่สนช. 8/67
ปลัดเทศบาล			จำนวน 5/10
นายกเทศมนตรี			วันที่ 3 มี.ค. 68

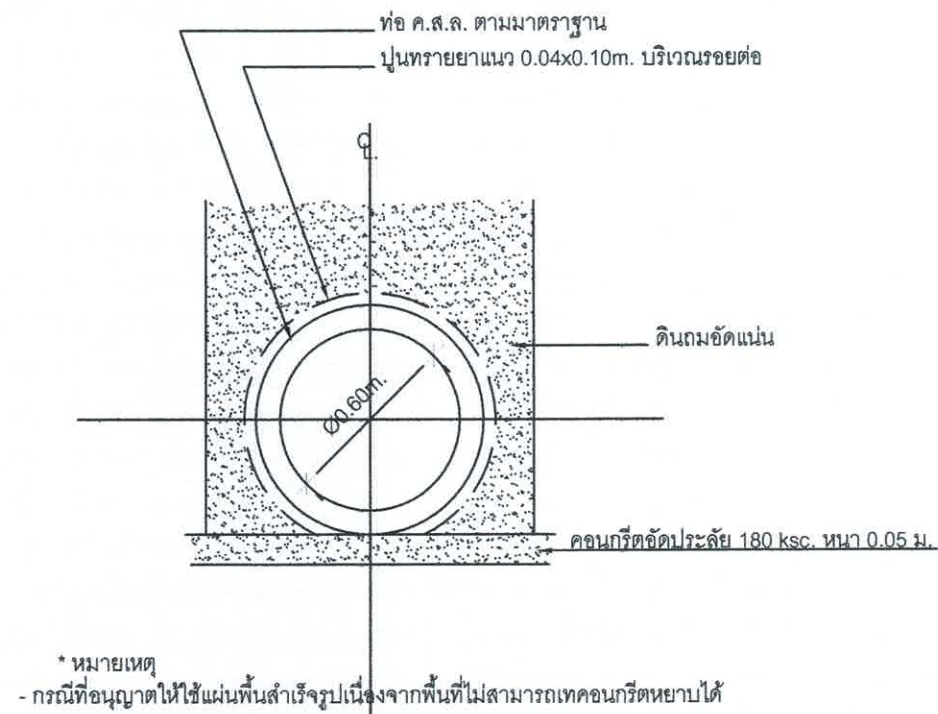


การวางท่อระบายน้ำทั่วไป
มาตรฐาน 1:25

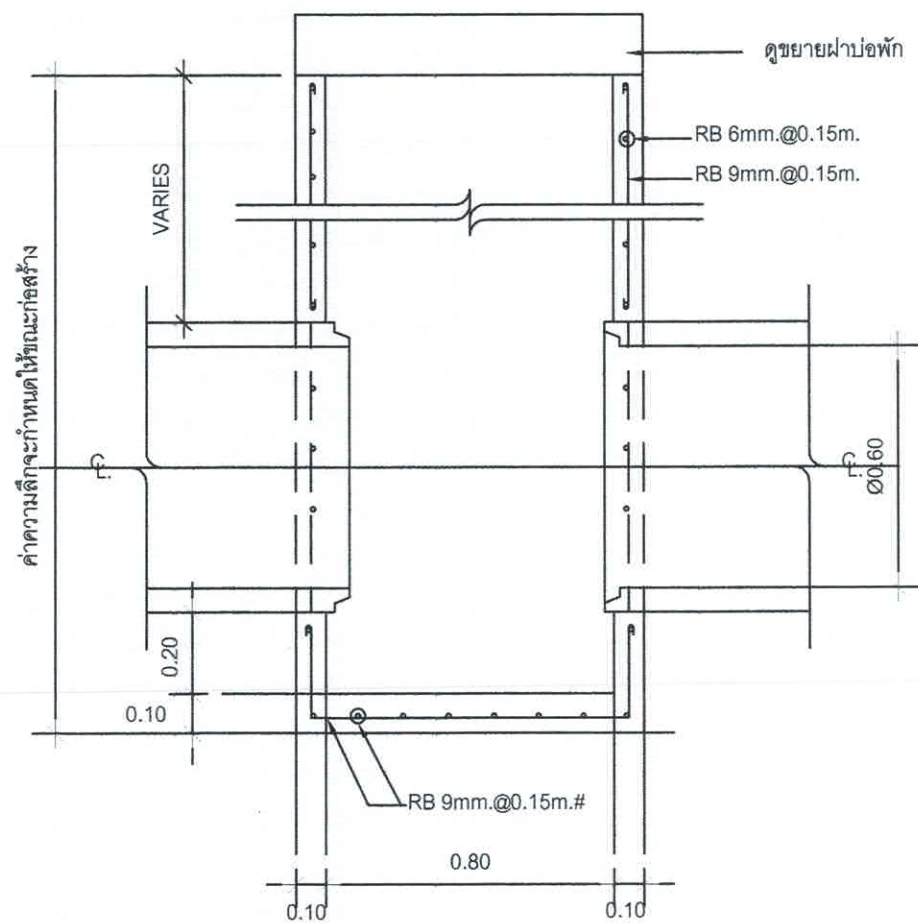

รูปตัดขยายบ่อพัก A-A
มาตรฐาน 1:25

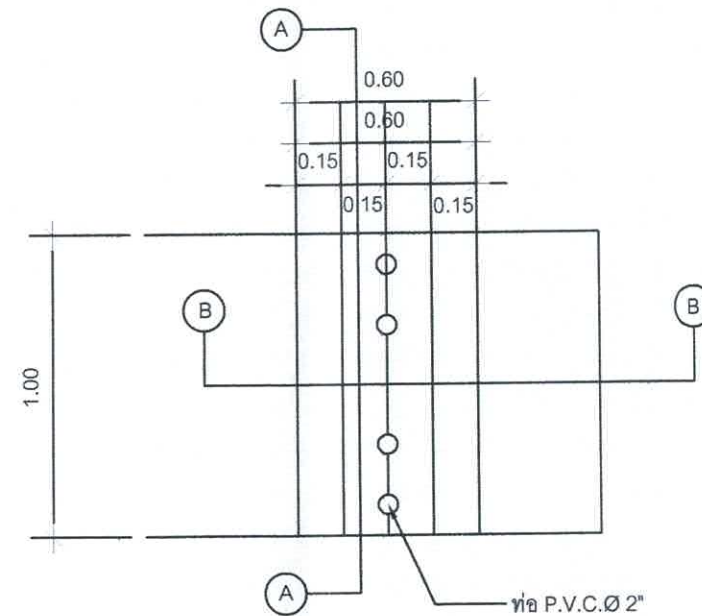


แปลนฝาบ่อพัก
มาตรฐาน 1:25

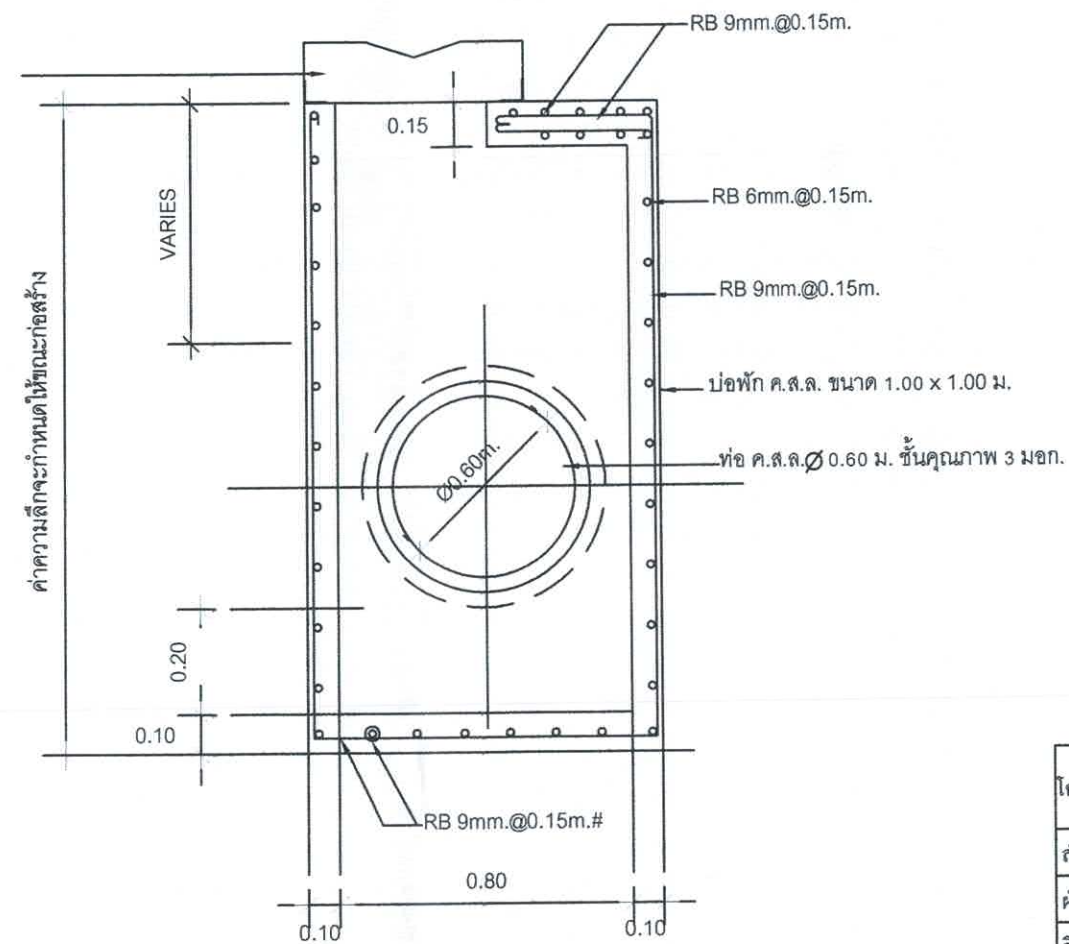

รูปตัดขยายบ่อพัก B-B
มาตรฐาน 1:25


สำนักงานเทศบาลเมืองชะอำ			
โครงการ ก่อสร้างถนนคอนกรีตเสริมเหล็กพร้อมท่อระบายน้ำถนนในเขตเทศบาลที่ 2 จากซอยชุมชนเมืองถึงถนนเพชรเกษม (ชุมชนบางไทรน้อย)			
สำรวจ	เขียนแบบ		
ผังเมือง	สถาปนิก		
วิศวกร	สุข.15808	หน้าควบคุม	
ผอ.ส่วนควบคุมการก่อสร้าง			
ผอ.สำนักงาน			แบบเลขที่สนช. 8/67
ปลัดเทศบาล			จำนวน 6/10
นายกเทศมนตรี			วันที่ 3 ธ.ค. 68

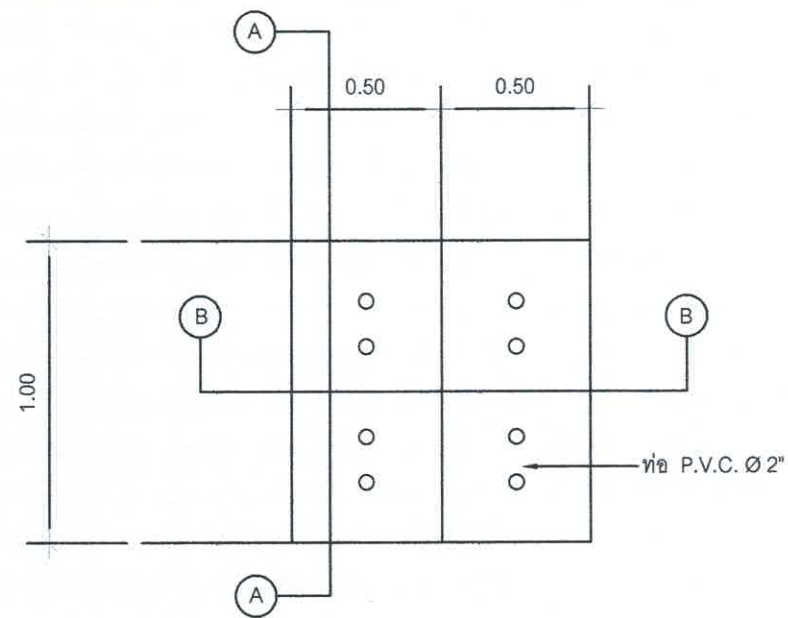

แปลนฝาบ่อพักกลาง

มาตราส่วน


1:25

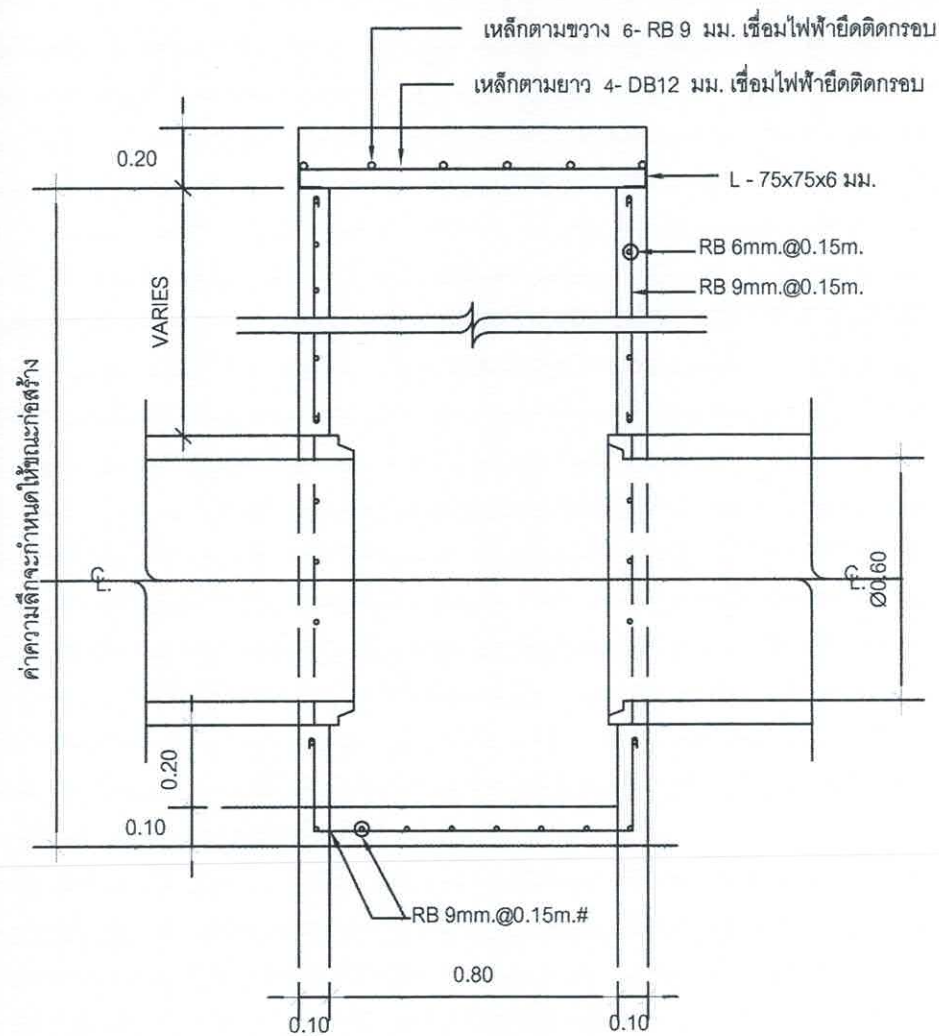

รูปตัดขยายบ่อพักกลาง A-A

มาตราส่วน


1:25

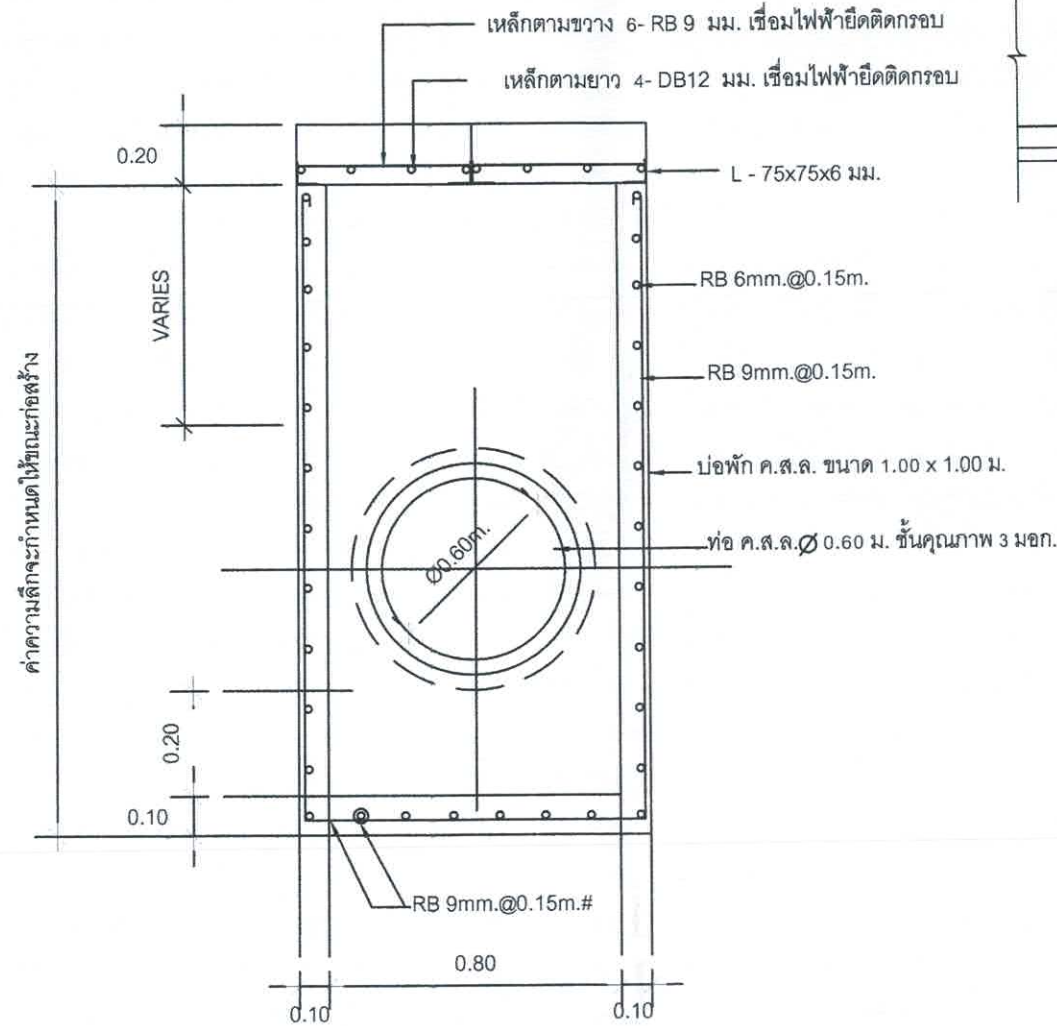


รูปตัดขยายบ่อพักกลาง B-B

มาตราส่วน

1:25

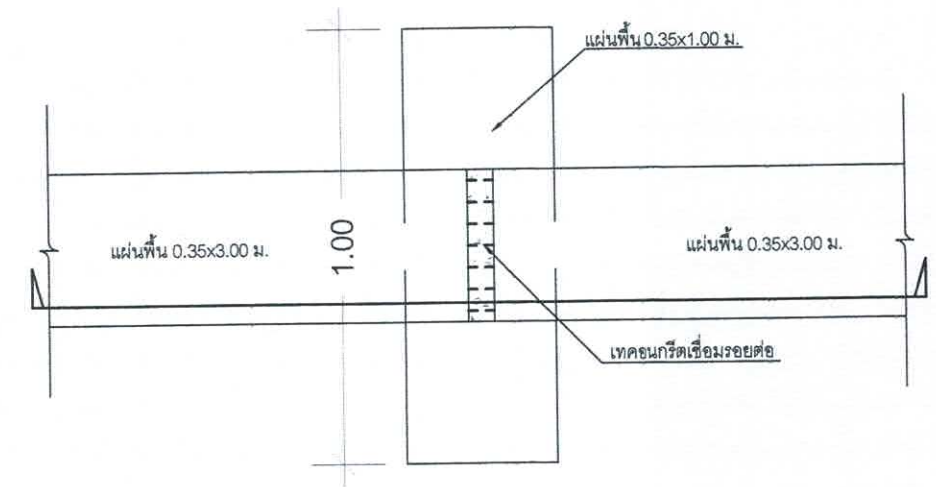


การวางแผ่นพื้นรับท่อ คสล.

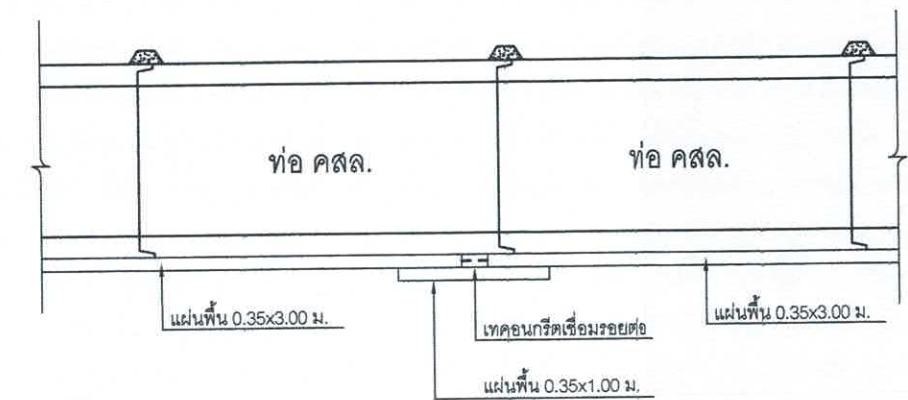


ขยายการวางแผ่นพื้นรับท่อ คสล.


สำนักงานเทศบาลเมืองชะอำ			
โครงการ ก่อสร้างถนนคอนกรีตเสริมเหล็กพร้อมท่อระบายน้ำถนนในเขตภาคช่วงที่ 2			
จากซอยชุมชนเมืองถึงถนนพหลโยธิน (ชุมชนบางไทรน้อย)			
สำรวจ	เขียนแบบ		
ผังเมือง	สถาปนิก		
วิศวกร	วิฑูริ์ สย.15808	หน้าควบคุมฯ	
ผอ.ส่วนควบคุมการก่อสร้างฯ			
ผอ.สำนักงาน			
ปลัดเทศบาล			
นายกเทศมนตรี			
			แบบเลขที่สนช. 8/67
			จำนวน 7/10
			วันที่ 3 ส.ค. 68

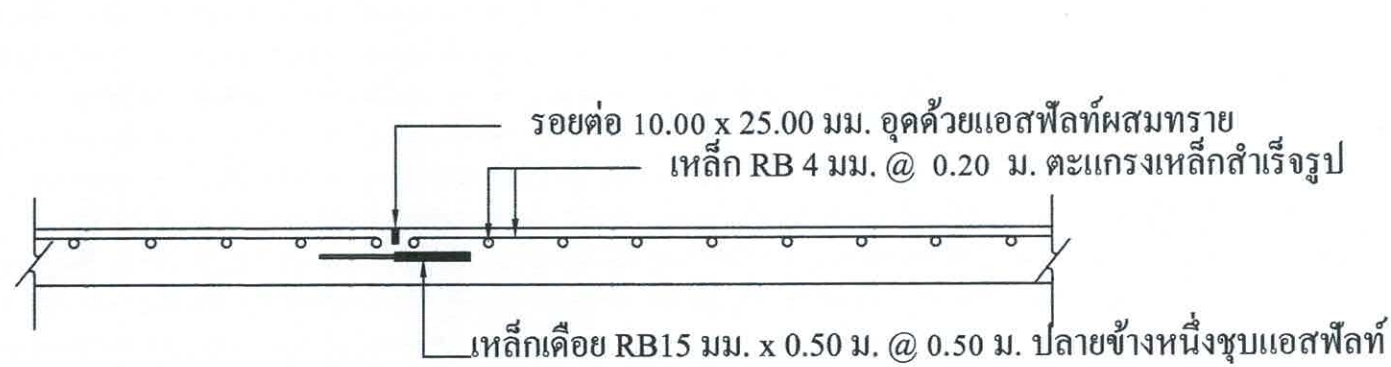


ขยายรอยต่อถนน A ทุกระยะ 5.00 ม.
มาตรฐาน

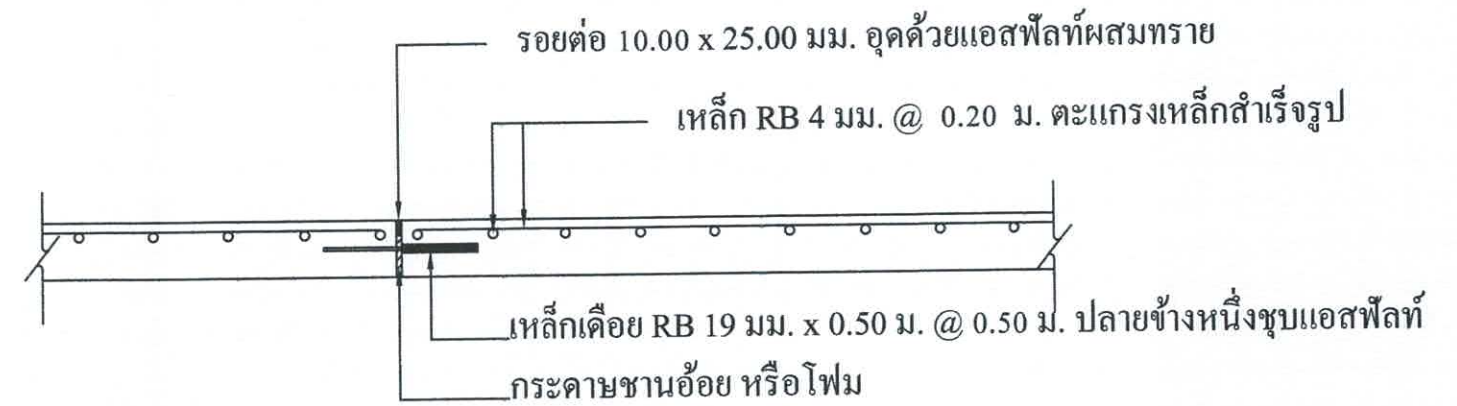


ขยายรอยต่อถนน B ทุกระยะ 50.00 ม.
มาตรฐาน

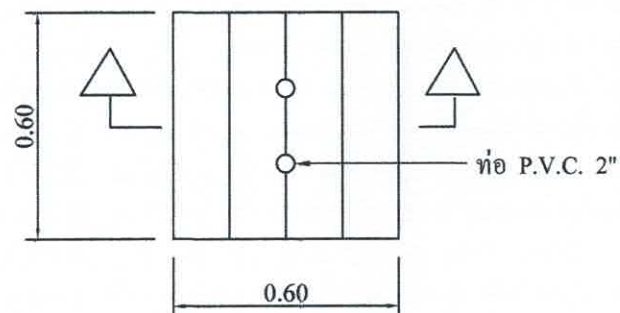


แปลนขยาย ฝาบ่อพัก ค.ส.ล. รับรางวี
มาตรฐาน 1:20

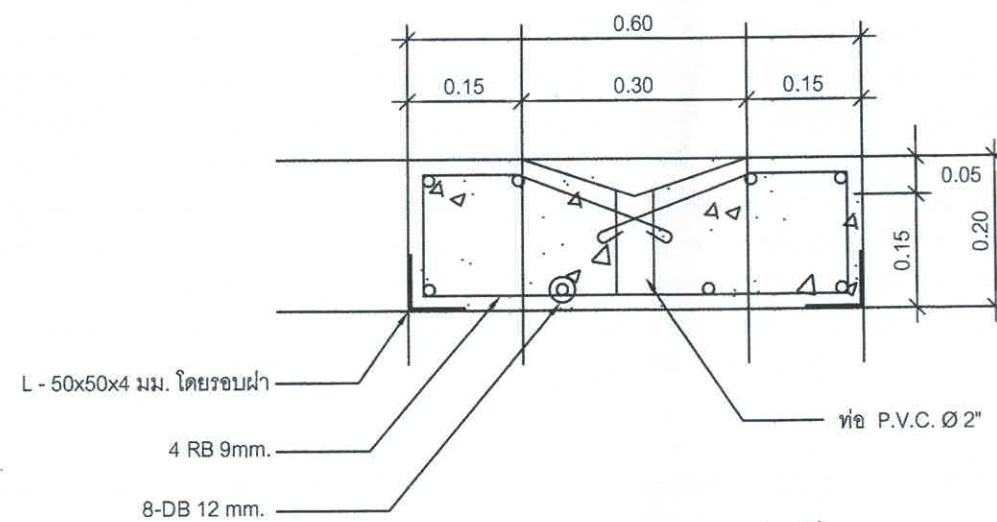


รูปตัดขยายฝาบ่อพักเล็ก
มาตรฐาน 1:10

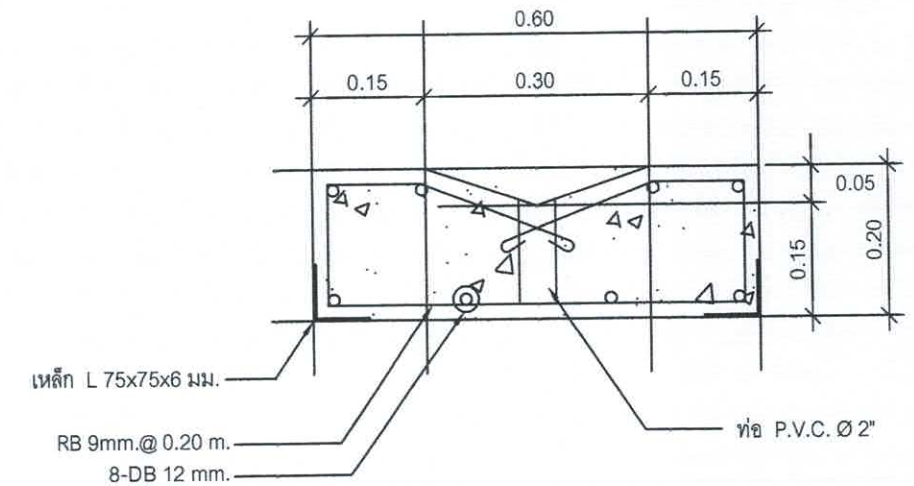


รูปตัดขยายฝาบ่อพัก
มาตรฐาน 1:10

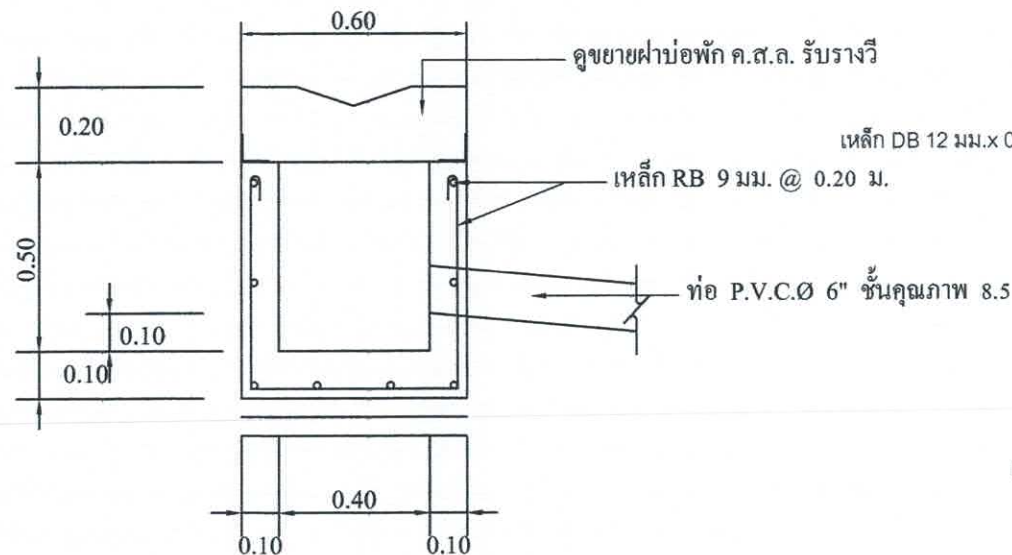

รูปตัด-ขยาย บ่อพัก ค.ส.ล. รับรางวี
มาตรฐาน 1:20

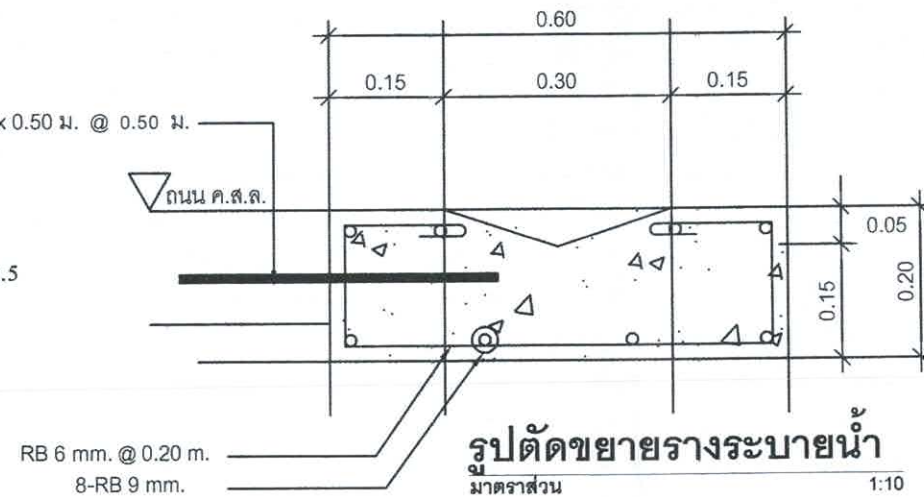


สำนักงานเทศบาลเมืองชะอำ		
โครงการ ก่อสร้างถนนคอนกรีตเสริมเหล็กพร้อมท่อระบายน้ำถนนในเขตเทศบาลที่ 2 จากซอยเมืองถึงถนนเพชรเกษม (ชุมชนบางไทรน้อย)		
สำรวจ	เขียนแบบ	
ผังเมือง	สถาปนิก	
วิศวกร	สน.15808	
ผอ.ส่วนควบคุมการก่อสร้าง		
ผอ.สำนักช่าง		
ปลัดเทศบาล		แบบเลขที่สนข. 8/67
นายกเทศมนตรี		จำนวน 8/10
		วันที่ 3 ส.ค. 68

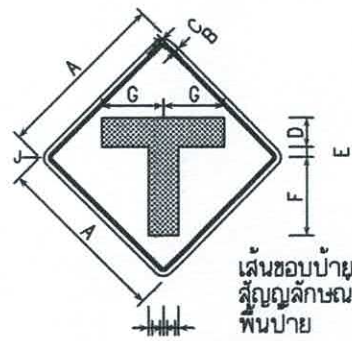

ป้ายจราจร	มิติเป็นเซนติเมตร								
ชนิดที่	A	B	C	D	E	F	G	H	J
ต-75	60	1.5	1.5	10	3.5	27	21	5	3.5

เส้นขอบป้าย
สัญญาณ
พื้นป้าย

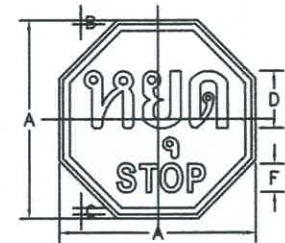

บ. 1/1	มิติเป็นเซนติเมตร					
ขนาดป้ายจราจร	A	B	C	D	E	F
2	75	1	2	20	10	
3	90	1.5	2.5	25	12.5	
4	120	2	3	30	15	

เส้นขอบป้าย
พื้นป้าย
อักษร

รายการประกอบแบบ


1. มิติต่างๆ มีหน่วยเป็นเมตร นอกจากจะระบุไว้เป็นอย่างอื่น
2. ตัวอักษรและตัวเลขที่ใช้เขียนข้อความลงในแผ่นป้ายให้ใช้ตามแบบมาตรฐานตัวอักษรและตัวเลขแบบเลขที่ จร-125
3. ป้ายเตือนที่มีอัตราส่วน ความกว้างต่อความสูง มากกว่า หรือเท่ากับ 2 ให้ติดตั้งบนโครงเหล็กกล่อง
4. ฐานเสา สำหรับรูป สามารถเลือกวิธีการหล่อครั้งเดียว แทนการหล่อแบบแยกส่วนบนและส่วนล่างได้
5. ฐานเสา สำหรับรูป ใช้คอนกรีตหยาบมีส่วนผสม ปูน:ทราย:หิน = 1:3:6 โดยปริมาตร
6. กรณีต้องการใช้ฐานเสาชนิดหล่อในที่หรือท่อซีเมนต์โยนแทนฐานเสาสำหรับรูปให้อยู่ในดุลยพินิจของผู้ควบคุมงาน
7. ป้ายบังคับ ป้ายเตือนและป้ายแนะนำ ให้ทำด้วยแผ่นเหล็กรูปสังกะสี หนาไม่น้อยกว่า 1.2 มม. มีคุณสมบัติตาม มอก.50 ด้านหน้าป้ายให้ติดแผ่นสะท้อนแสง ด้านหลังป้ายทาสีรองพื้น
8. เสาคอนกรีตให้ทาสีขาวและสีดำ อย่างน้อย 2 ชั้น ด้วยสีภายนอก ตาม มอก.272

ตารางแสดงขนาดฐานสำหรับรูปของเสาป้ายจราจร


มิติ (เซนติเมตร)	เสาขนาด 0.12x0.12 ม.		เสาขนาด 0.15x0.15 ม.	
	เสาเดี่ยวที่มีขนาดพื้นที่ป้าย (ตร.ม)	เสาที่มีขนาดพื้นที่ป้าย (ตร.ม)	เสาเดี่ยวหรือเสาคู่ ที่มีขนาดพื้นที่ป้าย (ตร.ม)	เสาเดี่ยวหรือเสาคู่ ที่มีขนาดพื้นที่ป้าย (ตร.ม)
A	น้อยกว่า 1	1 - 2	2 - 4	มากกว่า 4
	75	100	100	145




แสดงการติดตั้งป้ายบังคับ ป้ายเตือน
ไม่แสดงมาตราส่วน

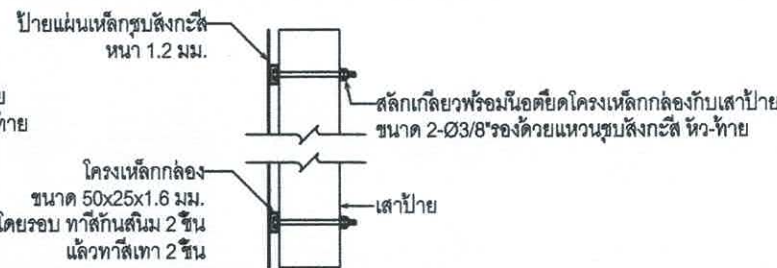


แสดงการติดตั้งโครงเหล็กกล่องกับเสาป้าย
ไม่แสดงมาตราส่วน

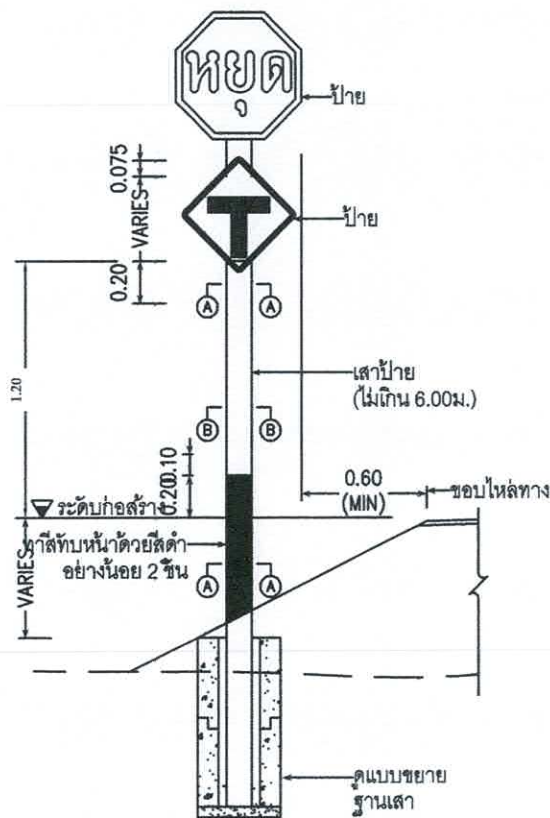


แสดงการติดตั้งป้ายแนะนำ ป้ายบังคับและป้ายเตือน
ไม่แสดงมาตราส่วน

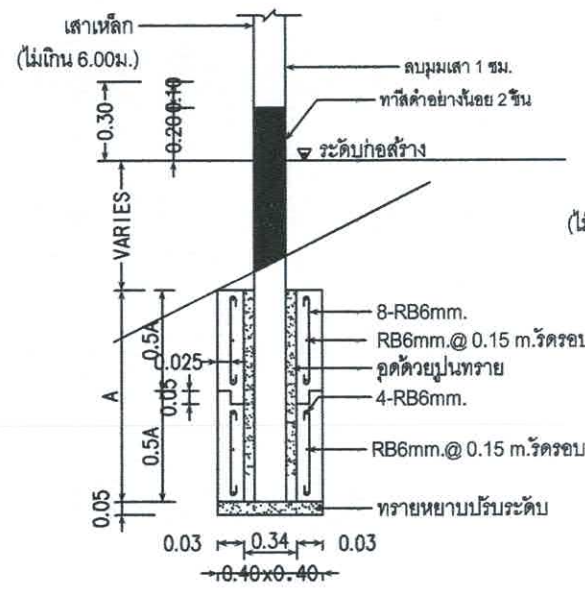

ขยายฐานเสา
ไม่แสดงมาตราส่วน

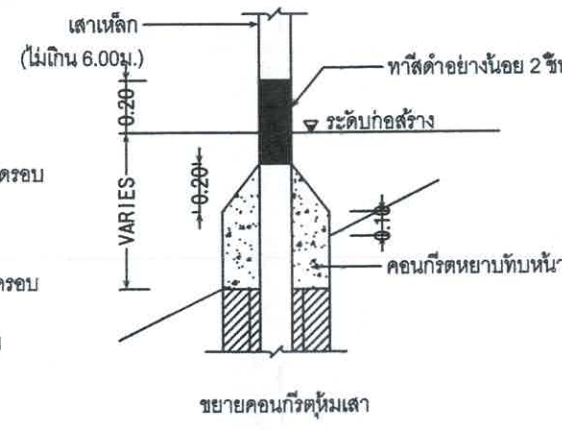

ขยายคอนกรีตหุ้มเสา
กรณีเสาเหล็ก
ไม่แสดงมาตราส่วน

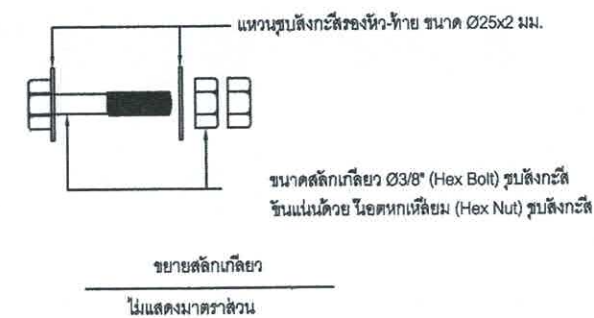


ขยายสลักเกลียว
ไม่แสดงมาตราส่วน

สำนักงานเทศบาลเมืองชะอำ			
โครงการ ก่อสร้างถนนคอนกรีตเสริมเหล็กพร้อมท่อระบายน้ำถนนในเขตภาคช่วงที่ 2 จากซอยเมืองถึงถนนพชรเกษม (ชุมชนบางไทร้อย)			
สำรวจ	เขียนแบบ		
ผังเมือง	สถาปนิก		
วิศวกร	วิฑูรย์ สช.15808	หน้าผาควบคุมฯ	
ผอ.ส่วนควบคุมการก่อสร้างฯ			
ผอ.สำนักช่าง			แบบเลขที่สนช. 8/67
ปลัดเทศบาล			จำนวน 9/10
นายกเทศมนตรี			วันที่ 3 ส.ค. 68

ควมตราหน่วยงานเจ้าของโครงการ Ø 25 ซม. สีขาว

ชื่อหน่วยงานเจ้าของโครงการ สูง 10 ซม. สีขาว

สถานที่ติดต่อและโทรศัพท์ สูง 5 ซม. สีขาว

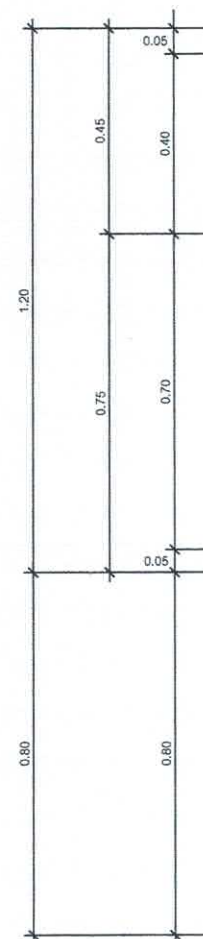



เทศบาลเมืองชะอำ

33 ถนนราชมัย ตำบลชะอำ อำเภอชะอำ จังหวัดเพชรบุรี 76120 โทร. 032-471-068

งานก่อสร้าง

ปริมาณงาน

ผู้รับจ้าง

ระยะเวลา

ค่าก่อสร้าง

ผู้ควบคุมงาน

กำลังก่อสร้างด้วยเงินภาษีอากรของประชาชน



แผ่น ไม้อัด 4 มม. หรือ ไม้ไผ่

พื้นสีน้ำเงิน

เส้นกรอบสีขาว 1"

ประเภทและชนิดของสิ่งก่อสร้าง

ปริมาณงานก่อสร้าง

ชื่อ ที่อยู่ผู้รับจ้าง พร้อมหมายเลขโทรศัพท์

ระยะเวลาเริ่มต้น และระยะเวลาสิ้นสุด

วงเงินค่าก่อสร้าง

ชื่อเจ้าหน้าที่ ของส่วนราชการผู้ควบคุมงาน

หรือเจ้าหน้าที่ของบริษัทวิศวกรที่ปรึกษา

ผู้ควบคุมงาน พร้อมหมายเลขโทรศัพท์

QR Code ขนาด 0.15 x 0.15 ม.

เสาไม้

หมายเหตุ

1. ต้องติดตั้งอุปกรณ์ที่มั่นคงแข็งแรง ป้องกันแผ่นป้ายล้ม
ให้เหมาะสมกับสภาพสถานที่ที่ติดตั้ง

สำนักงานเทศบาลเมืองชะอำ			
โครงการ ก่อสร้างถนนคอนกรีตเสริมเหล็กพร้อมท่อระบายน้ำถนน ในระยะทางช่วงที่ 2 จากซอยเมืองถึงถนนเพชรเกษม (ชุมชนบางไทรน้อย)			
สำรวจ		เขียนแบบ	
ผังเมือง		สถาปนิก	
วิศวกร	 สย.15808	หน้าผู้ควบคุมฯ	
ผอ.ส่วนควบคุมการก่อสร้างฯ			
ผอ.สำนักช่าง			
ปลัดเทศบาล			
นายกเทศมนตรี			
			
			แบบเลขที่สนช. 8/67
			จำนวน 10/10
			วันที่ 3 มิ.ค. 68