

รายการประกอบแบบ


- เทศบาลเมืองชะอำ มีความประสงค์จะทำการก่อสร้างถนนคอนกรีตเสริมเหล็กบ้านหมวดพองถึงไผ่นายสมเจต เข้มมดี (ชุมชนหัวบ้านชะอำ) โดยทำการก่อสร้างถนน คอนกรีตเสริมเหล็ก หน้า 0.15 เมตร ผิวจราจรกว้าง 4.00 เมตร ความยาว 300.00 เมตร ตามแบบแปลนของเทศบาลเมืองชะอำ ที่ สนข. 14/2568
- ก่อนจะลงมือก่อสร้างผู้รับจ้างจะต้องตรวจสอบรายละเอียดและรูปแบบรายการให้ถี่ถ้วนเสียก่อนหากมีข้อสงสัยให้สอบถามผู้ควบคุมงาน เพื่อจะได้พิจารณาแก้ไขต่อไป
- ผู้รับจ้างจะต้องนำวัสดุอุปกรณ์ซึ่งเกี่ยวเนื่องกับงานนี้ พร้อมทั้งเครื่องจักรกลต่างๆ ที่ถูกต้องตามมาตรฐานงานนี้ ของกรมทางหลวงชนบท กระทรวงคมนาคม มาใช้สำหรับดำเนินงาน และมีช่างที่มีประสิทธิภาพปฏิบัติงานให้แล้วเสร็จตามแบบแปลนและรายการสัญญาจ้างทุกประการ
- การใช้เครื่องจักรกลใดๆ ในการปฏิบัติงานต้องไม่ทำให้เกิดความเสียหายต่อทรัพย์สินของทางราชการ และเอกชนใดๆ ซึ่งให้อยู่ในดุลยพินิจของ คณะกรรมการตรวจรับพัสดุและผู้ควบคุมงานหากเห็นว่าเกิดผลเสียหายจากการใช้เครื่องจักรกล ให้ผู้รับจ้างหลีกเลี่ยงการใช้เครื่องจักรกล โดยใช้แรงงานคนปฏิบัติงานแทน
- งานก่อสร้างที่จะต้องทำนอกเหนือจากแบบและรายการหรือรายละเอียดปลีกย่อยอื่นที่มีได้ระบุไว้ในรูปแบบรายการ หากเป็นงานที่จะต้องทำเพิ่มเติมเพื่อความมั่นคงแข็งแรงและสวยงามนั้น ผู้รับจ้างจะต้องรับทำให้โดยไม่มีเงื่อนไขใดๆ และเรียกวงเงินค่าใช้จ่ายเพิ่มเติมจากผู้ว่าจ้างไม่ได้
- ผู้รับจ้างจะต้องปฏิบัติตามหลักวิชาช่างที่ดี โดยมีช่างฝีมือที่มีคุณภาพ และที่สำคัญต้องมีผู้รับผิดชอบควบคุมงาน ที่ได้รับใบประกอบวิชาชีพวิศวกรรมควบคุม จากสภาวิศวกรแห่งประเทศไทยตามพระราชบัญญัติวิศวกร พ.ศ.2542 ไม่ต่ำกว่าระดับภาคี ซึ่งจะต้องเป็นผู้ควบคุมขั้นตอนของงานก่อสร้างร่วมกับผู้ควบคุมงานของเทศบาลเมืองชะอำ และรายการใดมีข้อสงสัยให้ขอคำแนะนำจากผู้ออกแบบและคำวินิจฉัยของคณะกรรมการตรวจรับพัสดุต่อไป
- ในการก่อสร้างให้ผู้รับจ้างจัดระบบการจราจร ติดตั้งเครื่องกั้น,ป้าย, เครื่องหมาย หรืออื่นๆ ที่จำเป็น เช่น ไฟฟ้าแสงสว่างตอนกลางคืน หากเกิดความเสียหายต่อชีวิตและทรัพย์สินของราชการหรือราษฎร อันเกี่ยวเนื่องจากงานก่อสร้างนี้ ผู้รับจ้างจะต้องรับผิดชอบชดใช้ทุกกรณี และเรียกค่าเสียหายจากผู้ว่าจ้างไม่ได้
- หากมีอุปสรรคกีดขวางในพื้นที่ดำเนินงานไม่ว่าจะอยู่ใต้ดินหรือบนดิน ให้เป็นหน้าที่ของผู้รับจ้างเป็นผู้ดำเนินการแก้ไขตามวิธีการที่ผู้ควบคุมงานเห็นชอบ และเรียกวงเงินค่าใช้จ่ายจากผู้ว่าจ้างไม่ได้
- แนวและระดับผู้ควบคุมงานจะกำหนดให้ขณะก่อสร้างตามสภาพพื้นที่ที่อำนวยการ อาจมีส่วนคลาดเคลื่อนได้ขณะก่อสร้างโดยให้อยู่ในดุลยพินิจของผู้ควบคุมงานและเพื่อความมั่นคงแข็งแรงและสวยงามนั้น ไม่ถือว่าเป็นการผิดแบบแปลนและสัญญาจ้างประการใด
- ความกว้าง ความยาว อาจมีการเปลี่ยนแปลงได้เพื่อความเหมาะสม โดยทั้งนี้เมื่อคิดปริมาณงานตามแบบแล้วต้องได้ปริมาณงานรวมไม่น้อยกว่าที่กำหนดและปริมาณงานที่ก่อสร้างอาจต่อเนื่องหรือไม่ต่อเนื่องก็ได้
- เศษวัสดุที่เหลือจากการก่อสร้างให้นำไปทิ้งที่เทศบาลกำหนด
- งานคอนกรีตทั่วไปกำหนดแรงค่าประลัยต่ำสุด 240 ksc และงานคอนกรีตผิวจราจรกำหนดแรงค่าประลัยต่ำสุด 320 ksc ของแท่งคอนกรีตมาตรฐาน ทรงลูกบาศก์ 15x15x15 cm ที่อายุ 28 วันเก็บตัวอย่างแท่งคอนกรีต อย่างน้อย 1 ชุด (3 ก้อน) แต่ละโครงสร้าง เพื่อทดสอบ
- กำลังคอนกรีตเมื่อครบ 28 วัน หากทดสอบเมื่ออายุ 7 วัน ค่ากำลังคอนกรีตทั่วไปของแต่ละก้อนต้องไม่น้อยกว่า 240 ksc และค่ากำลังคอนกรีตผิวจราจรของแต่ละก้อนต้องไม่น้อยกว่า 325 ksc โดยสถาบันที่เชื่อถือได้
- ผู้รับจ้างจะต้องบ่มคอนกรีตเมื่อพื้นระยยะเวลา 24 ชม. หรือเมื่อคอนกรีตเริ่มแข็งตัว ต่อเนื่องจนกว่าคอนกรีตรับกำลังได้ตามที่กำหนด
- ผู้รับจ้างต้องใช้พัสดุประเภทวัสดุ หรือครุภัณฑ์ที่จะใช้ในงานก่อสร้างเป็นพัสดุที่ผลิตภายในประเทศโดยต้องใช้ไม่น้อยกว่าร้อยละ 60 ของมูลค่าพัสดุที่จะใช้ในงานก่อสร้างทั้งหมดของสัญญา
- ผู้รับจ้างต้องใช้เหล็กที่ผลิตภายในประเทศ ไม่น้อยกว่าร้อยละ 90 ของปริมาณเหล็กที่ต้องใช้ทั้งหมดตามสัญญา
- ผู้รับจ้างจะต้องส่งผลทดสอบ ๓ ก่อนส่งมอบงาน

รายการประกอบแบบ

- ผู้รับจ้างจะต้องจัดทำรายละเอียด งานก่อสร้างดังนี้

 1. ผิวทางปอร์ตแลนด์ซีเมนต์ ไม่น้อยกว่า 1,200.00 ตร.ม.
 2. งานรองพื้นทาง (ลูกรัง) จำนวน 180.00 ลบ.ม.
 3. งานทรายรองใต้ผิวทางคอนกรีต จำนวน 60.00 ลบ.ม.
 4. ท่อประปา PE 100 PN 8 ขนาด 63 มม. มอก 982-2556 ข้างเดียว ความยาวรวมทั้งหมด 604.00 เมตร
 5. งานติดตั้งประตุน้ำ ทองเหลือง ขนาด 2" พร้อมอุปกรณ์ 2.00 ชุด
 6. ผู้รับจ้างจะต้องเชื่อมท่อเมนต่อเข้าบ้านเรือน 6.00 หลัง

แผนที่เทศบาลเมืองชะอำ

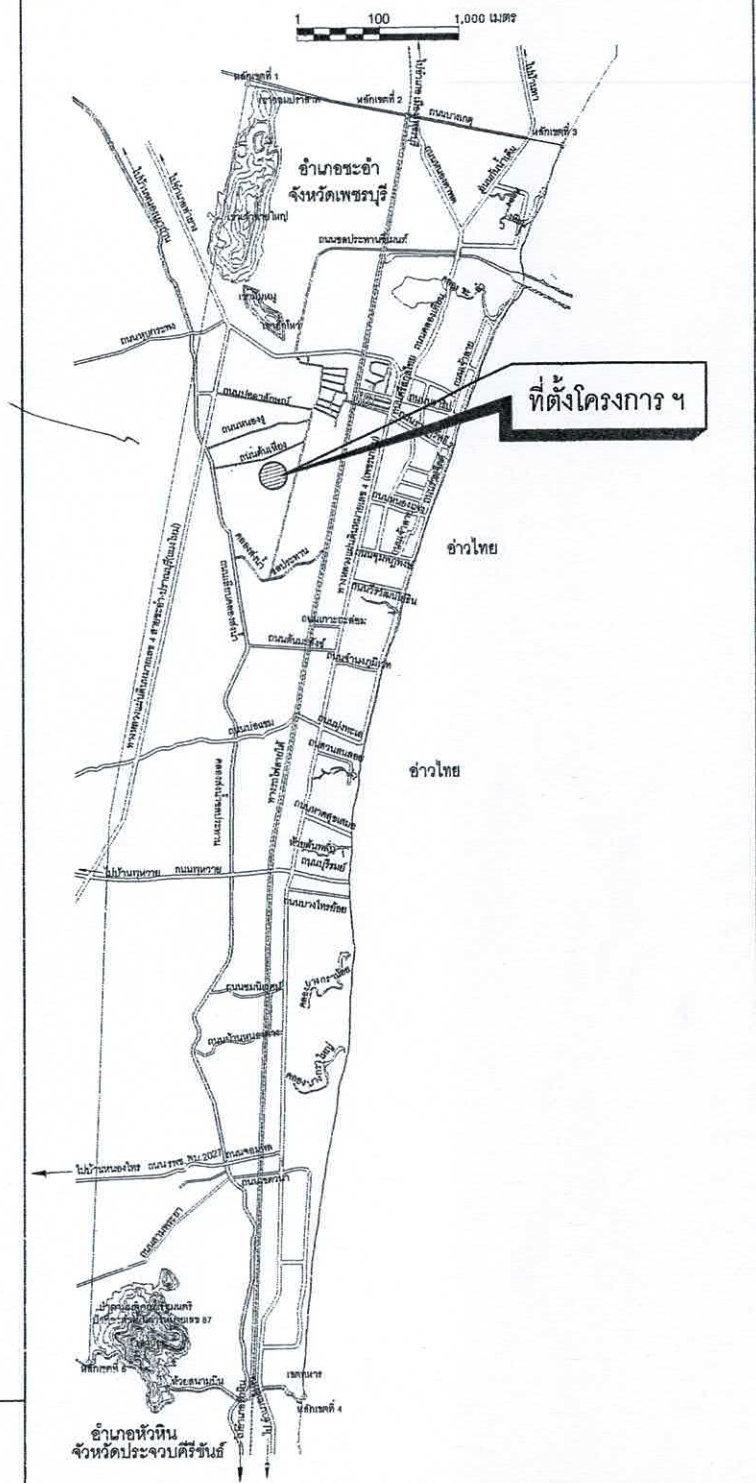

สำนักงานเทศบาลเมืองชะอำ

โครงการ ก่อสร้างถนนคอนกรีตเสริมเหล็กบ้านหมวดพองถึงไผ่นายสมเจต เข้มมดี

สำรวจ ๕๕๗	เขียนแบบ ๕๕๗	
ผังเมือง	สถาปนิก	
วิศวกร วิชาวิศ สข.15808	หน.ฝ่ายควบคุมฯ	
ผอ.ส่วนควบคุมการก่อสร้างฯ		
ผอ.สำนักช่าง		
ปลัดเทศบาล		แบบเลขที่ สนข.
นายกเทศมนตรี		จำนวน 1/4
		20 พ.ค.



ถนนสายสาม(คันเหียง)

จุดเริ่มต้น โครงการ

12.783621
99.953400

หนองไธสง

จุดสิ้นสุด โครงการ

12.783066
99.955843

ถนนหัวดอน

ขบวนรถบรรทุก

ทางรถไฟ

ถนนคอนกรีตเสริมเหล็ก 0.15 ม.ความกว้าง 4.00 ม.ความยาว 300.00 ม.

ผังบริเวณก่อสร้างโครงการ

สำนักงานเทศบาลเมืองชะอำ		
โครงการ ก่อสร้างถนนคอนกรีตเสริมเหล็กบ้านหวดพองถึงไร่นายสมเจต เข้มติ		
สำรวจ ๒๕๖๗	เขียนแบบ ๒๕๖๗	
ผังเมือง	สถาปนิก	
วิศวกร วัชรวิทย์ สย.15808	หน.ฝ่ายควบคุมฯ	
ผอ.ส่วนควบคุมการก่อสร้างฯ		
ผอ.สำนักช่าง		แบบเลขที่ สนช.14/68
ปลัดเทศบาล		จำนวน 2/4
นายกเทศมนตรี		20 พ.ค. 68



ถนนสายสาม(คันเหียง)

จุดเริ่มต้น โครงการ

12.783621
99.953400

จุดสิ้นสุดโครงการ

12.783066
99.955843

ถนนหัวดอน

หนองไผ่ประปา

ศูนย์ผู้สูงอายุ

ถนนคอนกรีตเสริมเหล็ก 0.15 ม.ความกว้าง 4.00 ม.ความยาว 300.00 ม.

ผังบริเวณประปา

ผู้รับจ้างจะต้องดำเนินการดังต่อไปนี้


1. ทำการจัดหาท่อ วัสดุ/อุปกรณ์ท่อประปา ขนาด และชนิดต่างๆ พร้อมทำการก่อสร้างวางท่อ และติดตั้งอุปกรณ์ ประสานท่อประปาตามรายการประกอบแบบแปลน และรายการเพิ่มเติมวันขึ้นสถานที่ (ถ้ามี)
2. ทำการทดสอบท่อที่ได้วางแล้ว ในด้านความสามารถในการรับความดันน้ำได้ การทดสอบการรั่วซึมของท่อ และทำการล้างท่อเมื่อดำเนินการทดสอบจนแล้วเสร็จ
3. หากมีท่อเดิมที่จะต้องยกเลิก ผู้รับจ้างจะต้องยกเลิกท่อเดิมที่ทำการปรับปรุงให้แล้วเสร็จ พร้อมจัดหาท่อ/อุปกรณ์ใหม่ ทำการประสานท่อเมน/ท่อเมนรองเดิมเข้ากับท่อเมนที่วางใหม่และผู้น้ำรายเดิมกับท่อเมนใหม่ด้วยทุกรายให้สามารถใช้น้ำได้ตามปกติ
4. หากมีการประสานท่อเมนใหม่เชื่อมกับผู้น้ำรายเดิม ให้เปลี่ยนอุปกรณ์ใหม่ทั้งหมด (ยกเว้นมาตรวัดน้ำ และ Corporation Stop)

สัญลักษณ์


— ท่อประปา PE 100 PN 8 ขนาด 63.00 มม. มอก. 928-2556

—X— ประตูน้ำทองเหลือง


สำนักงานเทศบาลเมืองชะอำ		
โครงการ ก่อสร้างถนนคอนกรีตเสริมเหล็กบ้านหวดพองถึงไร่นาสมเจต เข้มติ		
สำรวจ ๒๕๖	เขียนแบบ ๒๕๖	
ผังเมือง	สถาปนิก	
วิศวกร วัชรวิทย์ สบ.15808	หน.ฝ่ายควบคุมฯ	
ผอ.ส่วนควบคุมการก่อสร้างฯ		
ผอ.สำนักช่าง		
ปลัดเทศบาล		แบบเลขที่ สนข.14/68
นายกเทศมนตรี		จำนวน 3/4
		๒๐ พ.ค. ๖๘

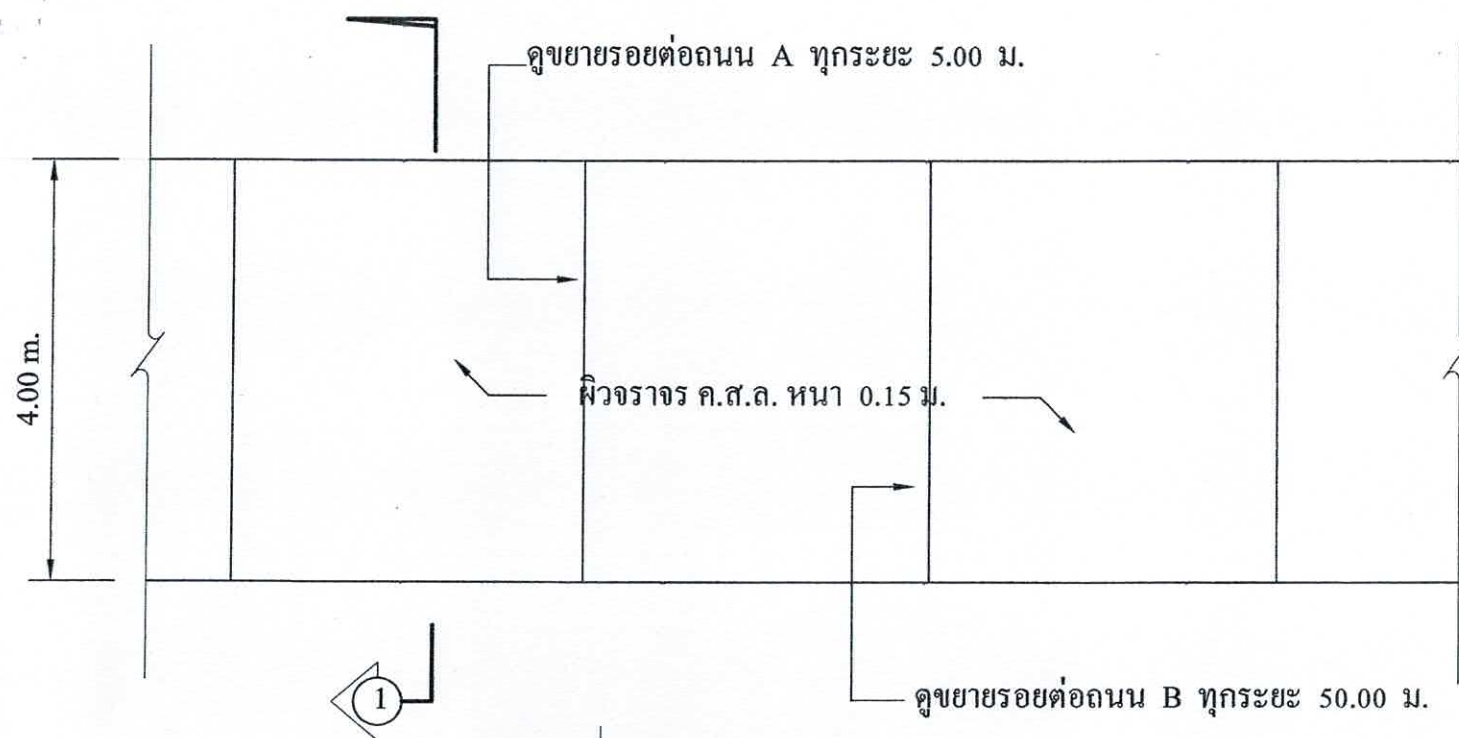


แปลนถนน ค.ส.ล. 1 : 100

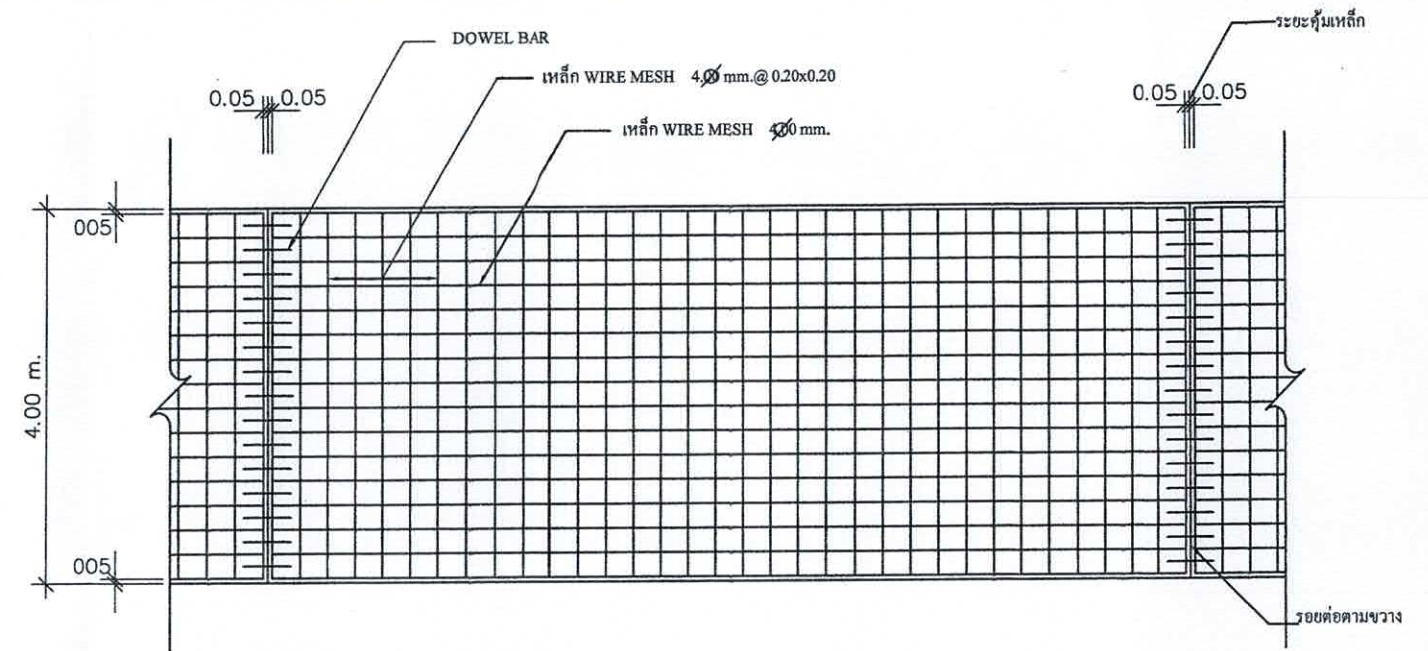


รูปแปลนแสดงการเสริมเหล็กและรอยต่อ
มาตรฐาน

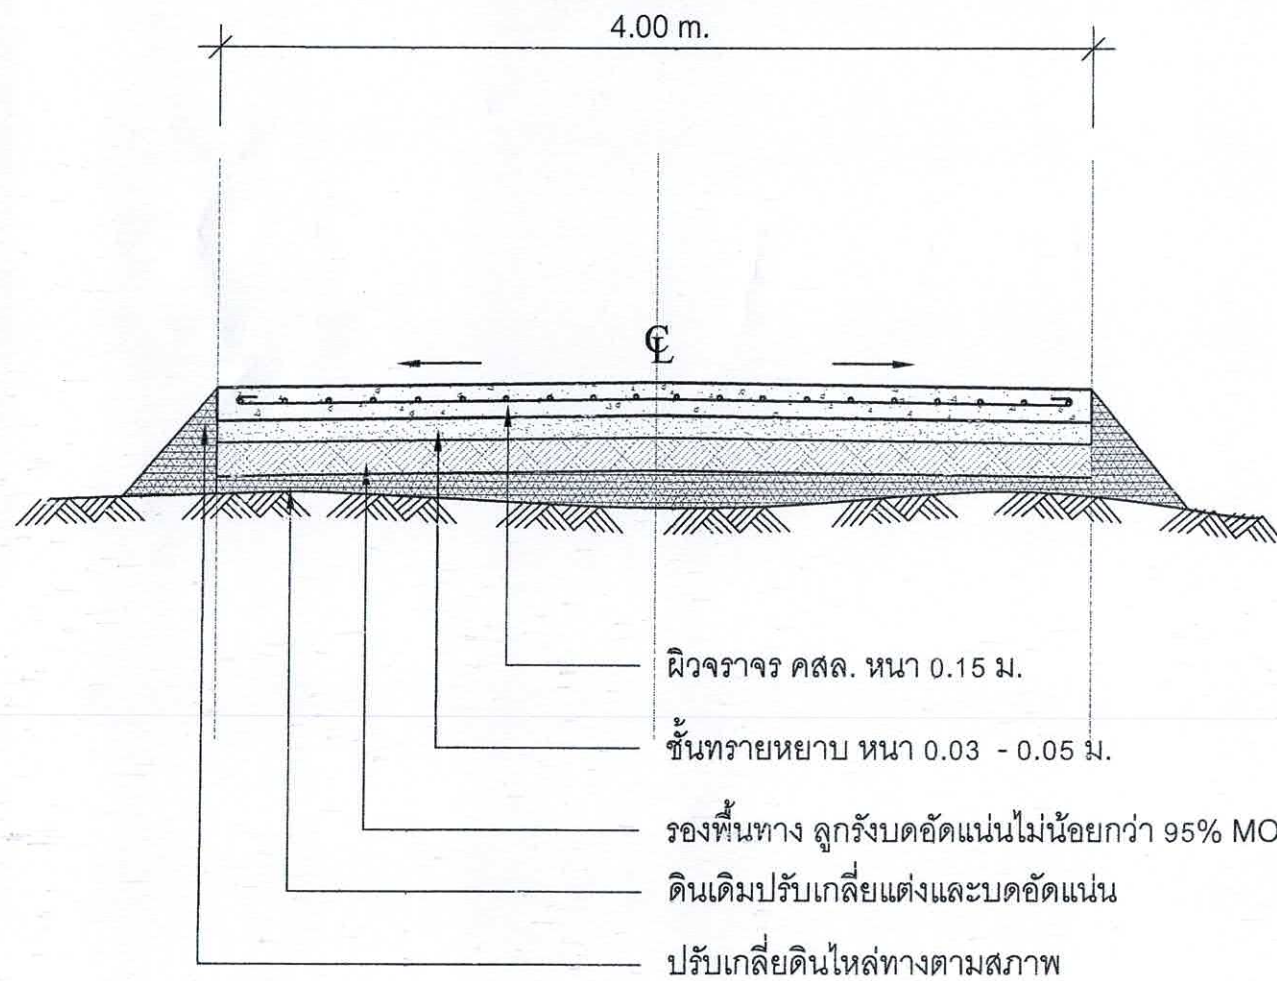

รูปตัด - ขยาย

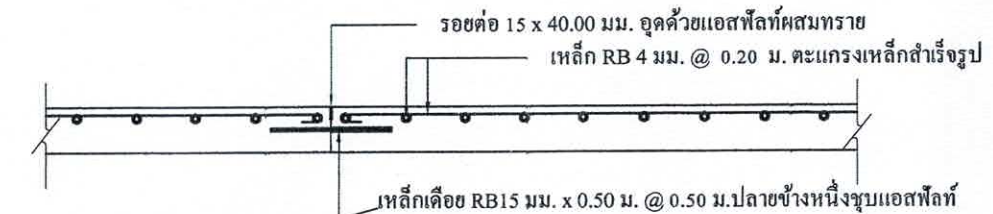

ขยารอยต่อถนน A ทุกระยะ 5.00 ม. 1 : 20

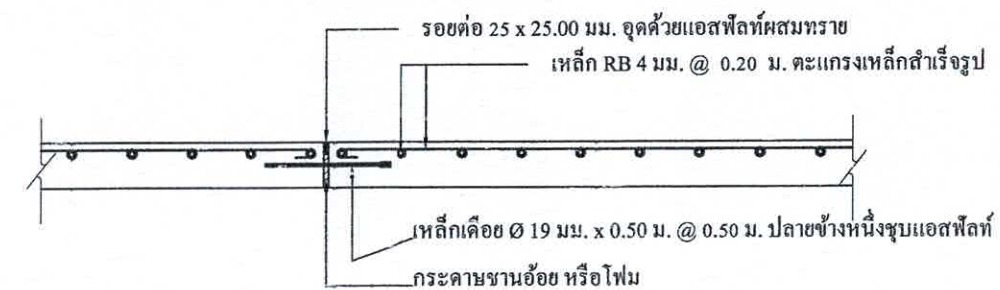

ขยารอยต่อถนน B ทุกระยะ 50.00 ม. 1 : 20

สำนักงานเทศบาลเมืองชะอำ		
โครงการ ก่อสร้างถนนคอนกรีตเสริมเหล็กบ้านห้วยทองถึง ไร่ยายสมเจด เชื่อมติ		
สำรวจ นร.า	เขียนแบบ นร.า	
ผังเมือง	สถาปนิก	
วิศวกร วิทวัส สย.15808	หน.ฝ่ายควบคุมฯ	
ผอ.ส่วนควบคุมการก่อสร้างฯ		
ผอ.สำนักช่าง		
ปลัดเทศบาล	นายค.ค.ค.	แบบเลขที่ สนช.14/68
นายกเทศมนตรี	นายค.ค.ค.	จำนวน 4/4
		20 พ.ค. 68