

แผนที่เทศบาลเมืองชะอำ

1 100 1,000 เมตร

อำเภอหัวหิน
จังหวัดประจวบคีรีขันธ์

อำเภอชะอำ
จังหวัดเพชรบุรี


ที่ตั้งโครงการฯ

อำเภอไทย


อำเภอหัวหิน

1. ท่อคอนกรีตเสริมเหล็กหล่อสำเร็จสำหรับงานระบายน้ำ มอก. 128-2560
2. เหล็กเส้นเสริมคอนกรีต : เหล็กเส้นกลม มอก. 20-2559
3. เหล็กเส้นเสริมคอนกรีต : เหล็กข้ออ้อย มอก. 24-2559
4. คอนกรีตผสมเสร็จ มอก. 213-2560
5. ท่อพีวีซีแข็งสำหรับใช้เป็นท่อน้ำดื่ม (PVC) มอก. 17-2561
6. ท่อโพลีไวนิลสำหรับใช้เป็นท่อน้ำดื่ม (PB) มอก. 910-2532
7. ท่อพอลิเอทิลีนสำหรับน้ำดื่ม (HDPE) มอก. 982-2556

สำรวจ	เขียนแบบ		
ผังเมือง	สถาปนิก		
วิศวกร	สน.15808		หน.ฝ่ายควบคุมฯ
ผอ.ส่วนควบคุมการก่อสร้างฯ			
ผอ.สำนักช่าง			
ปลัดเทศบาล		แบบเลขที่ สนช. 41/68	
นายกเทศมนตรี		จำนวน 1/9	
		วันที่ 14 ก.ค. 68	

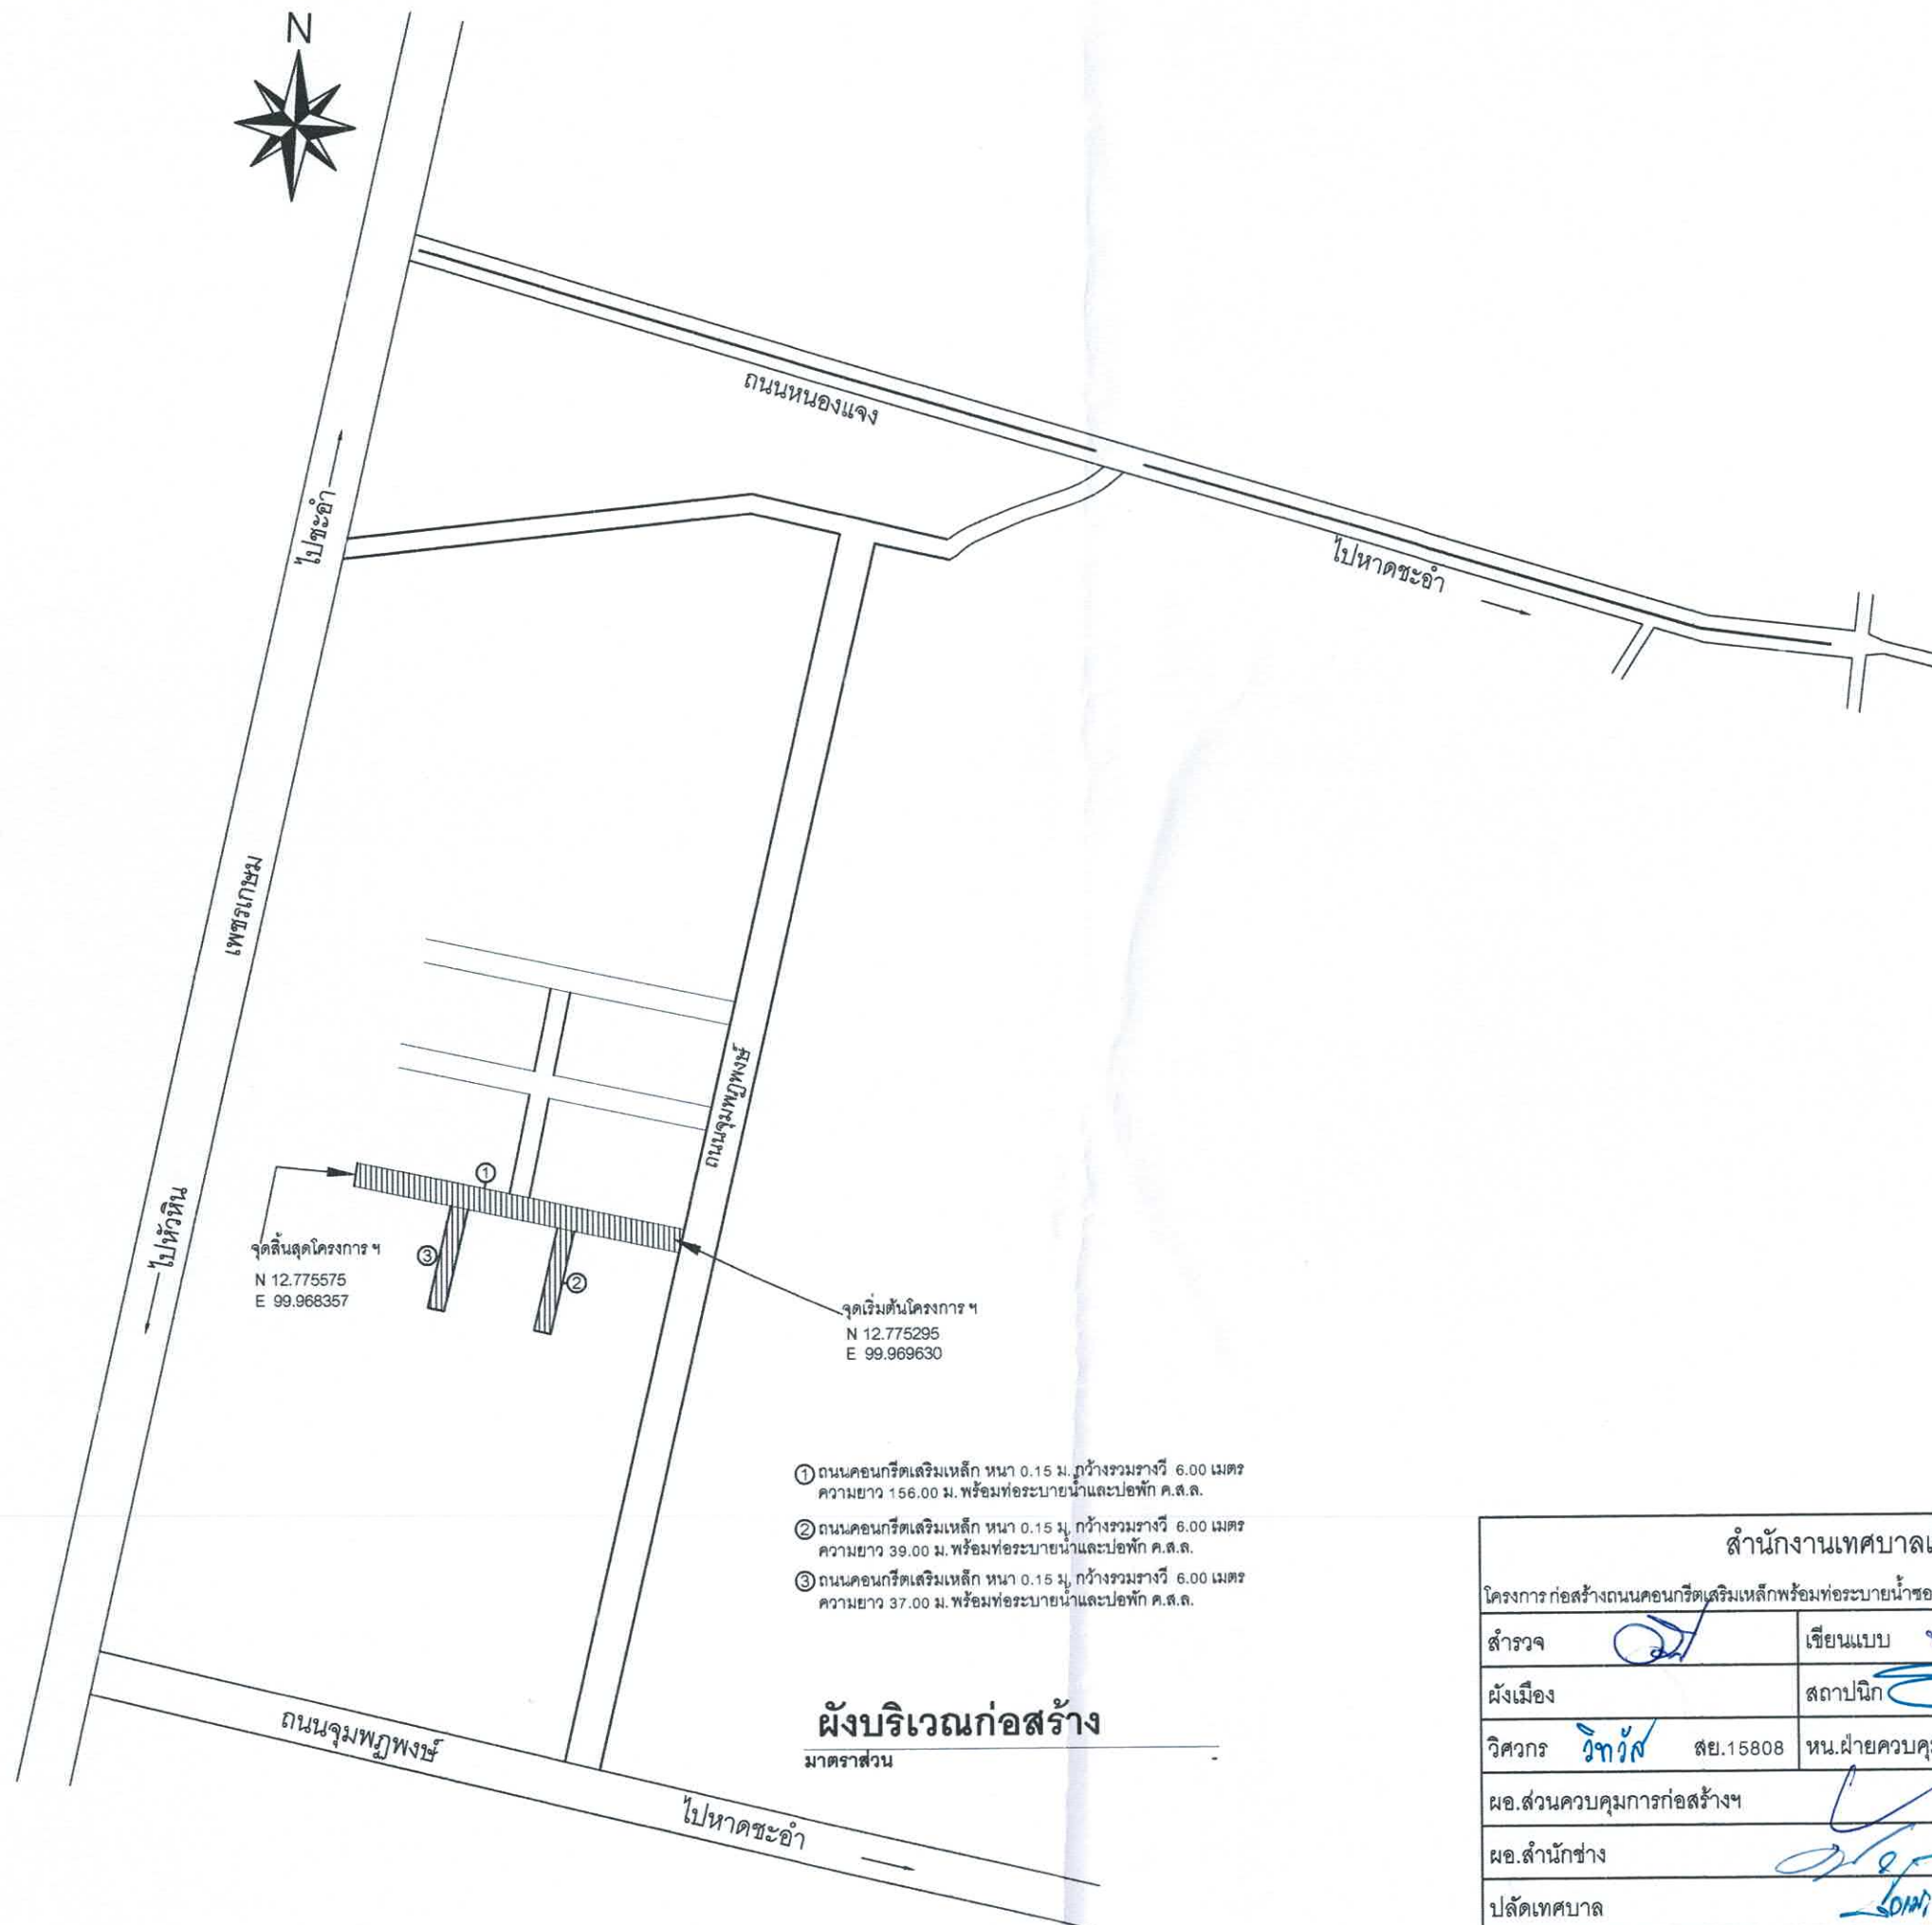

สำนักงานเทศบาลเมืองชะอำ			
โครงการก่อสร้างถนนคอนกรีตเสริมเหล็กพร้อมท่อระบายน้ำซอยจุมพฏพงษ์แยกซ้าย (หมู่บ้านชะอำวิลเลจ ซอย 1)			
สำรวจ	เขียนแบบ	สถาปนิก	
ผังเมือง	สถาปนิก	สถาปนิก	
วิศวกร	วิฑูรย์	สย.15808	
ผอ.ส่วนควบคุมการก่อสร้างฯ			
ผอ.สำนักช่าง			
ปลัดเทศบาล			
นายกเทศมนตรี			
แบบเลขที่ สนช. 41/68			จำนวน 2/9
วันที่ 14 ก.ค. 68			

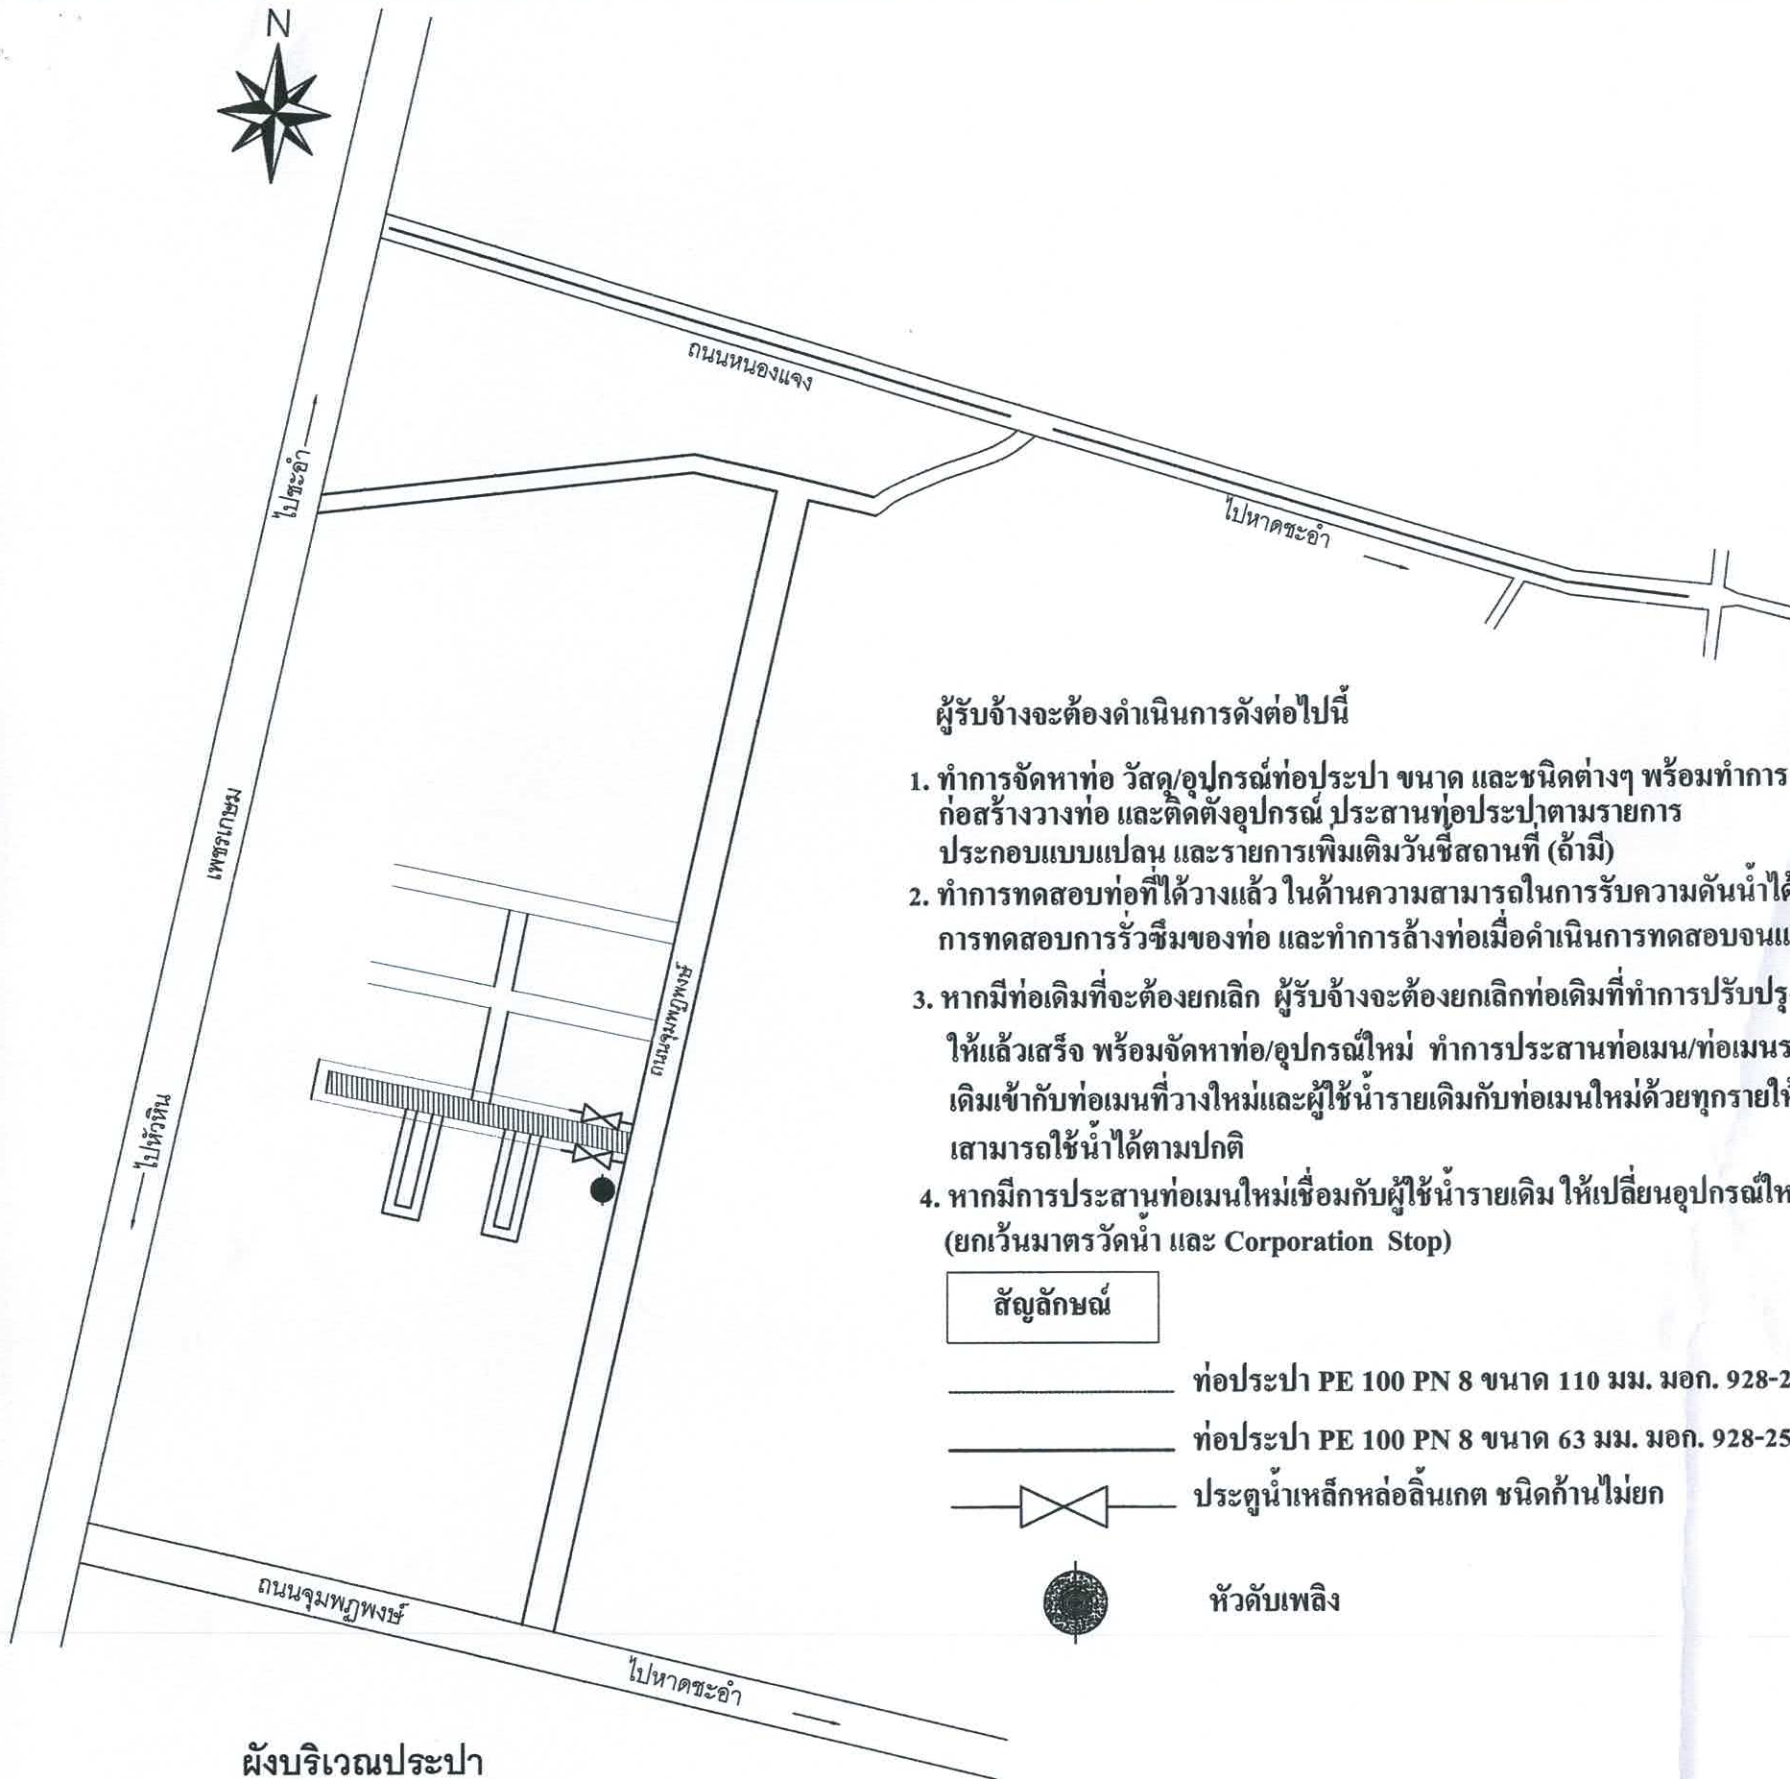

ผังบริเวณประปา
มาตราส่วน

ผู้รับจ้างจะต้องดำเนินการดังต่อไปนี้

1. ทำการจัดหาท่อ วัสดุ/อุปกรณ์ท่อประปา ขนาด และชนิดต่างๆ พร้อมทำการก่อสร้างวางท่อ และติดตั้งอุปกรณ์ ประสานท่อประปาตามรายการประกอบแบบแปลน และรายการเพิ่มเติมวันขึ้นสถานที่ (ถ้ามี)
2. ทำการทดสอบท่อที่ได้วางแล้ว ในด้านความสามารถในการรับความดันน้ำได้ การทดสอบการรั่วซึมของท่อ และทำการล้างท่อเมื่อดำเนินการทดสอบจนแล้วเสร็จ
3. หากมีท่อเดิมที่จะต้องยกเลิก ผู้รับจ้างจะต้องยกเลิกท่อเดิมที่ทำการปรับปรุงให้แล้วเสร็จ พร้อมจัดหาท่อ/อุปกรณ์ใหม่ ทำการประสานท่อเมน/ท่อเมนรองเดิมเข้ากับท่อเมนที่วางใหม่และใช้น้ำรายเดิมกับท่อเมนใหม่ด้วยทุกรายให้สามารถใช้ได้ตามปกติ
4. หากมีการประสานท่อเมนใหม่เชื่อมกับใช้น้ำรายเดิม ให้เปลี่ยนอุปกรณ์ใหม่ทั้งหมด (ยกเว้นมาตรวัดน้ำ และ Corporation Stop)


สัญลักษณ์

ท่อประปา PE 100 PN 8 ขนาด 110 มม. มอก. 928-2556

ท่อประปา PE 100 PN 8 ขนาด 63 มม. มอก. 928-2556


ประตุน้ำเหล็กหล่อลินเกต ชนิดก้านไม้ยก

หัวดับเพลิง

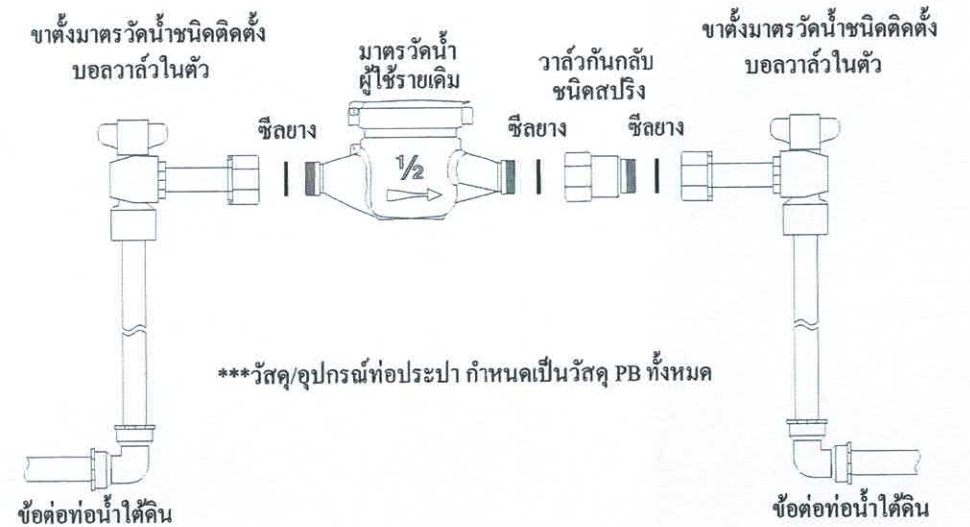

การติดตั้งมาตรวัดน้ำ
มาตราส่วน


สำนักงานเทศบาลเมืองชะอำ				
โครงการ ก่อสร้างถนนคอนกรีตเสริมเหล็กพร้อมท่อระบายน้ำรอบชุมชนชุมพวงพหุฯแยกซ้าย (หมู่บ้านชะอำวิลเลจ ซอย 1)				
สำรวจ	เขียนแบบ	สถาปนิก		
ผังเมือง	สถาปนิก			
วิศวกร	วิฑูรย์ สย.15808	หน.ฝ่ายควบคุมฯ		
ผอ.ส่วนควบคุมการก่อสร้างฯ				
ผอ.สำนักช่าง				
ปลัดเทศบาล			แบบเลขที่	สนช. 41/68
นายกเทศมนตรี			จำนวน	3/9
			วันที่	14 ก.ค. 68

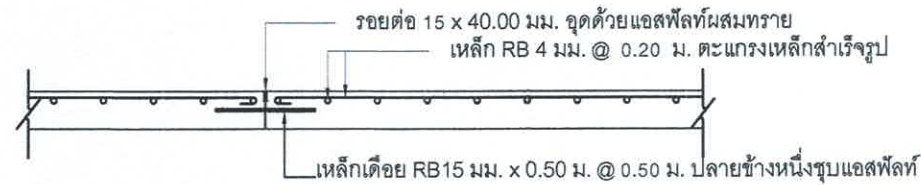


ขยายรอยต่อถนน ก ทุกระยะ 5.00 ม.
มาตรฐาน



ขยายรอยต่อถนน ข ทุกระยะ 50.00 ม.
มาตรฐาน

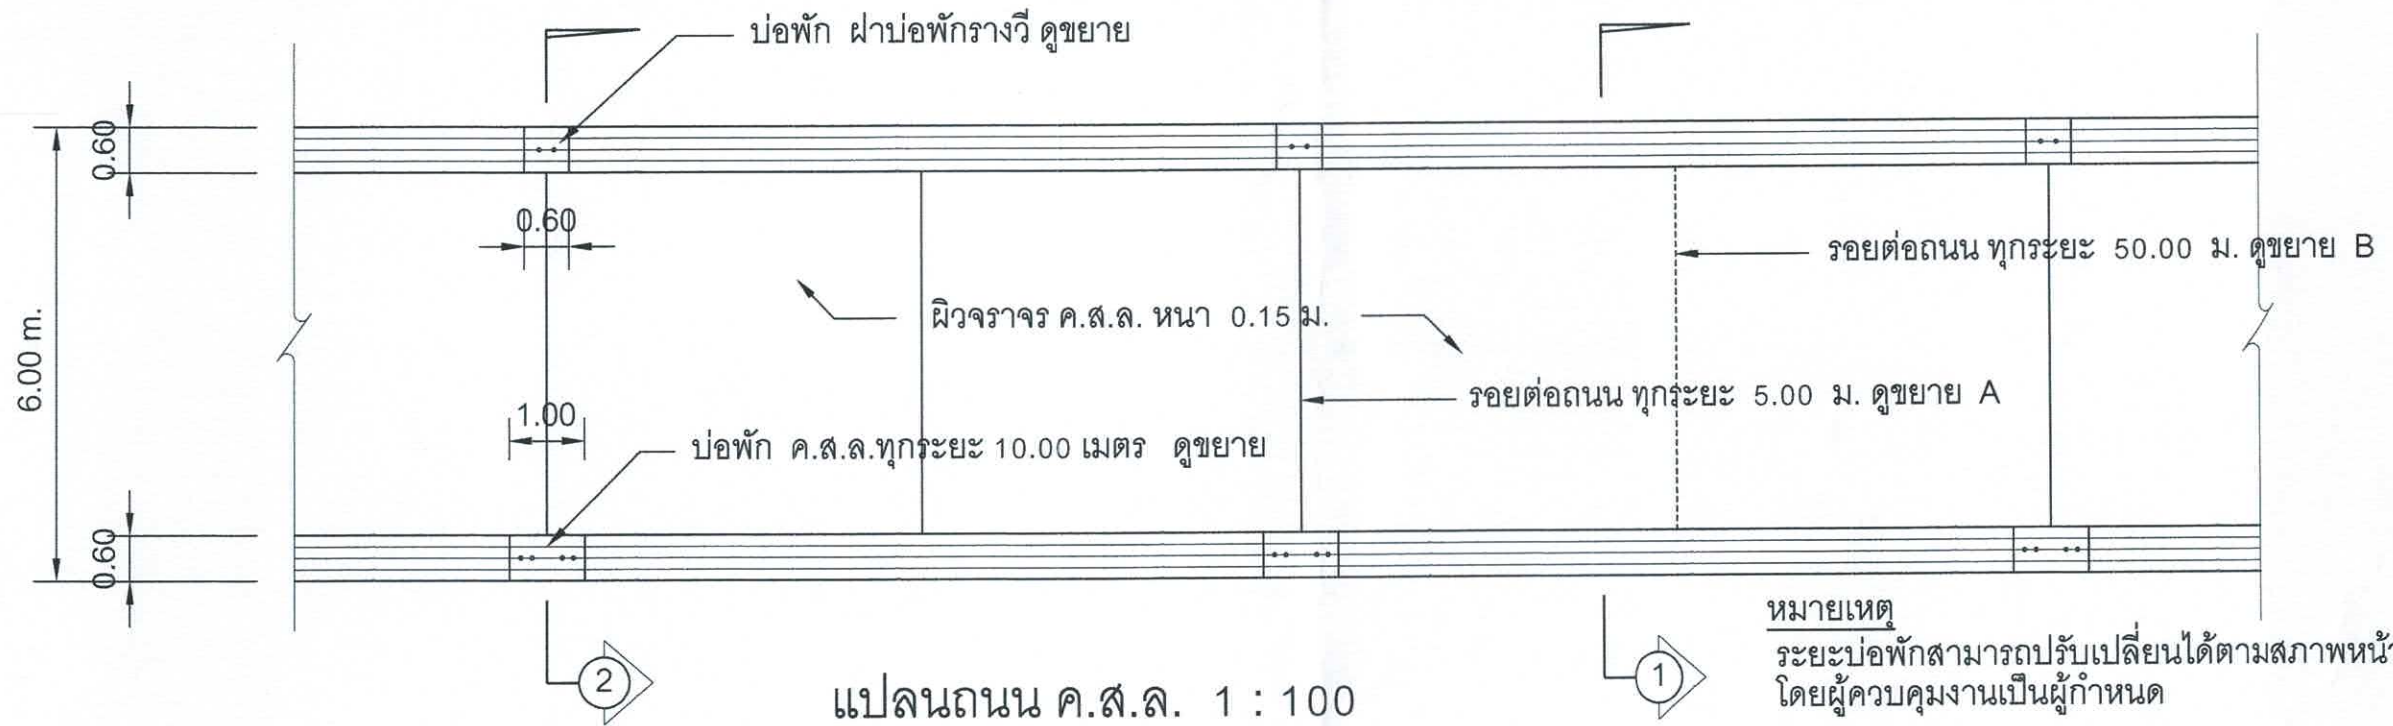


หมายเหตุ
ระยะบ่อพักสามารถปรับเปลี่ยนได้ตามสภาพหน้างานก่อสร้าง
โดยผู้ควบคุมงานเป็นผู้กำหนด

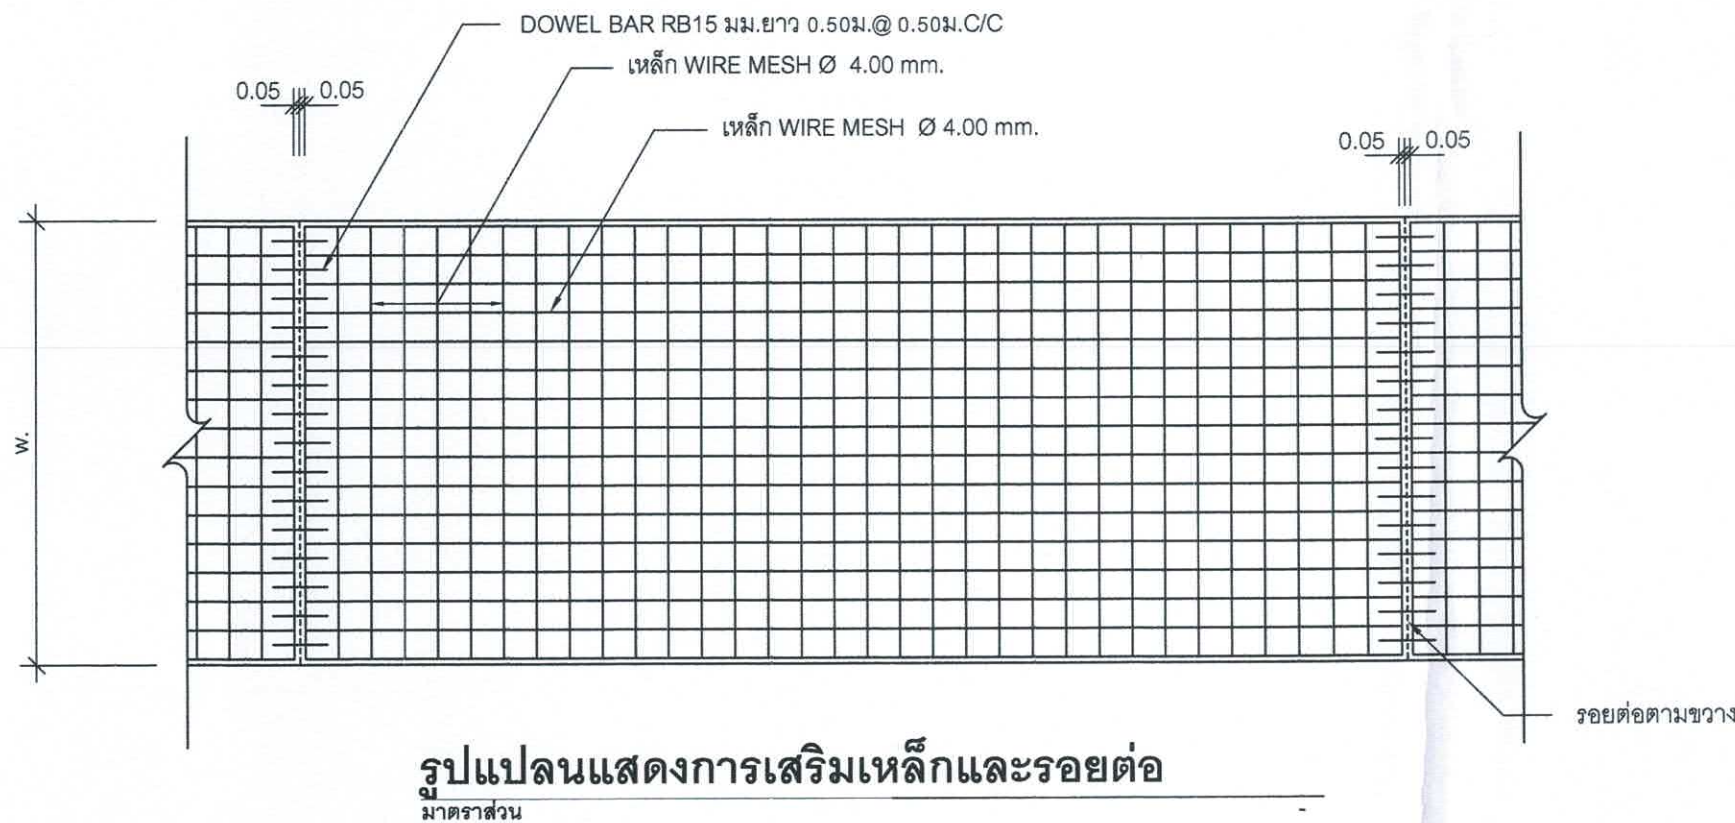


รูปแบบแสดงการเสริมเหล็กและรอยต่อ
มาตรฐาน

สำนักงานเทศบาลเมืองชะอำ		
โครงการ ก่อสร้างถนนคอนกรีตเสริมเหล็กพร้อมท่อระบายน้ำซอยชุมชนแยกซ้าย (หมู่บ้านชะอำวิลเลจ ซอย 1)		
สำรวจ	เขียนแบบ	
ผังเมือง	สถาปนิก	
วิศวกร	สย.15808	
ผอ.ส่วนควบคุมการก่อสร้างฯ	หน.ฝ่ายควบคุมฯ	
ผอ.สำนักช่าง	แบบเลขที่	สนช. 41/68
ปลัดเทศบาล	จำนวน	4/9
นายกเทศมนตรี	วันที่	14 ก.ค. 68



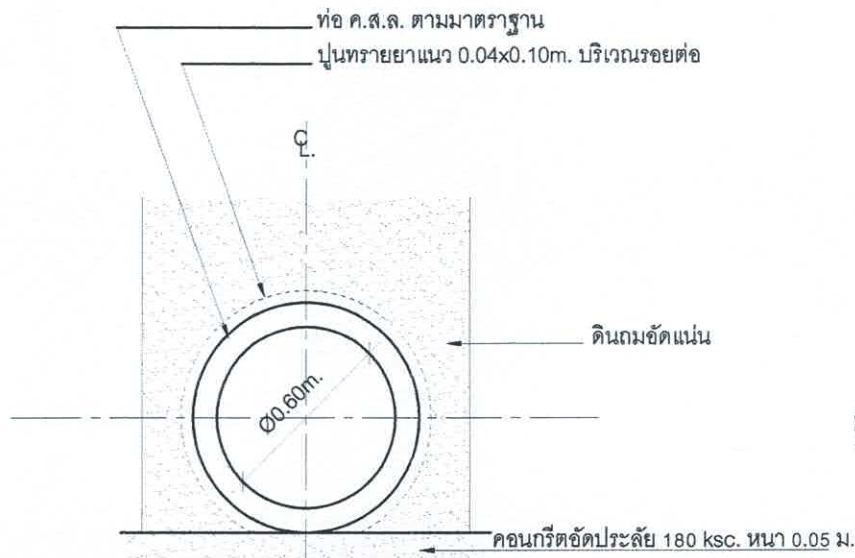


*หมายเหตุ
- กรณีที่อนุญาตให้ใช้แผ่นพื้นสำเร็จรูปเนื่องจากพื้นที่ไม่สามารถเทคอนกรีตหยาบได้


การวางท่อระบายน้ำทั่วไป
มาตรฐาน 1:25

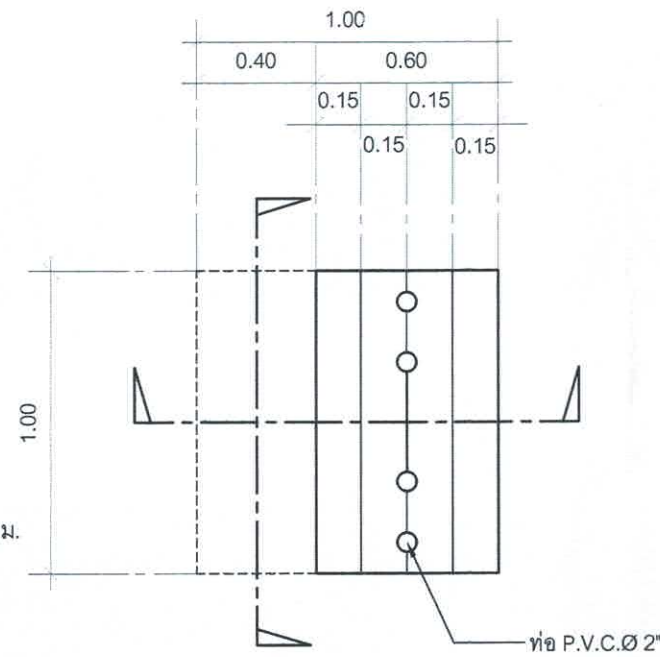

แปลนฝาบ่อพัก
มาตรฐาน 1:25

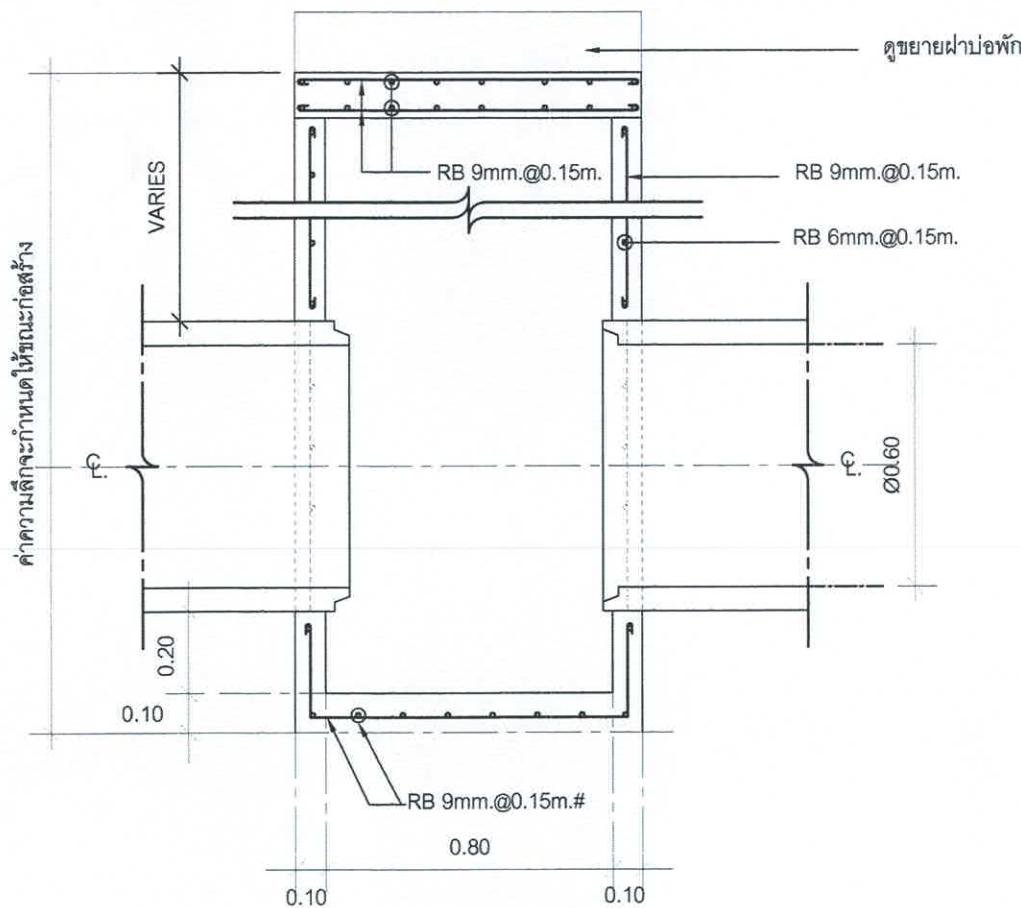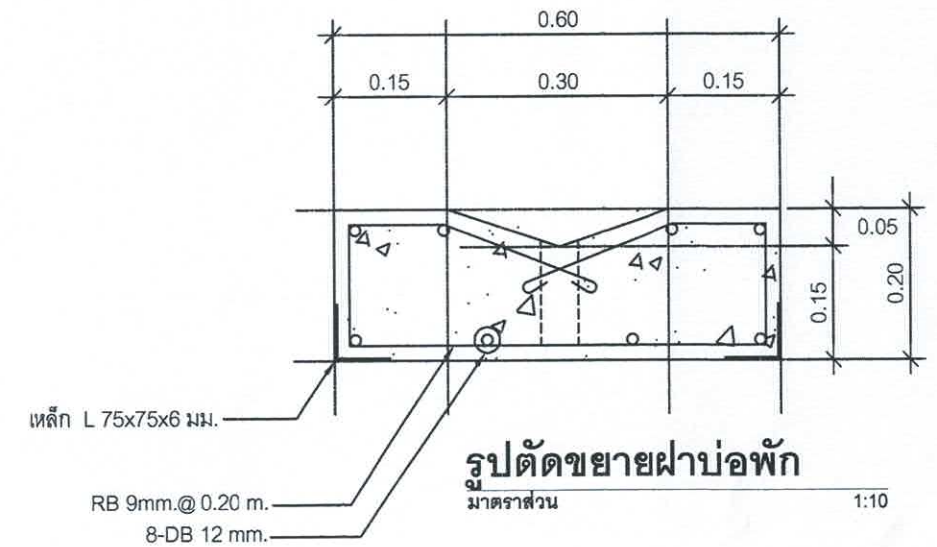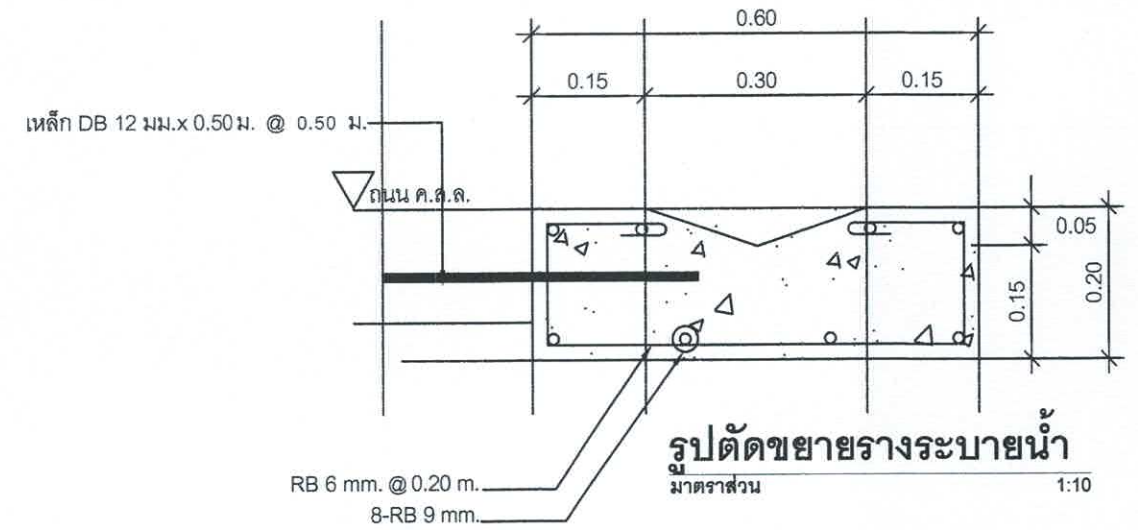


รูปตัดขยายบ่อพัก
มาตรฐาน

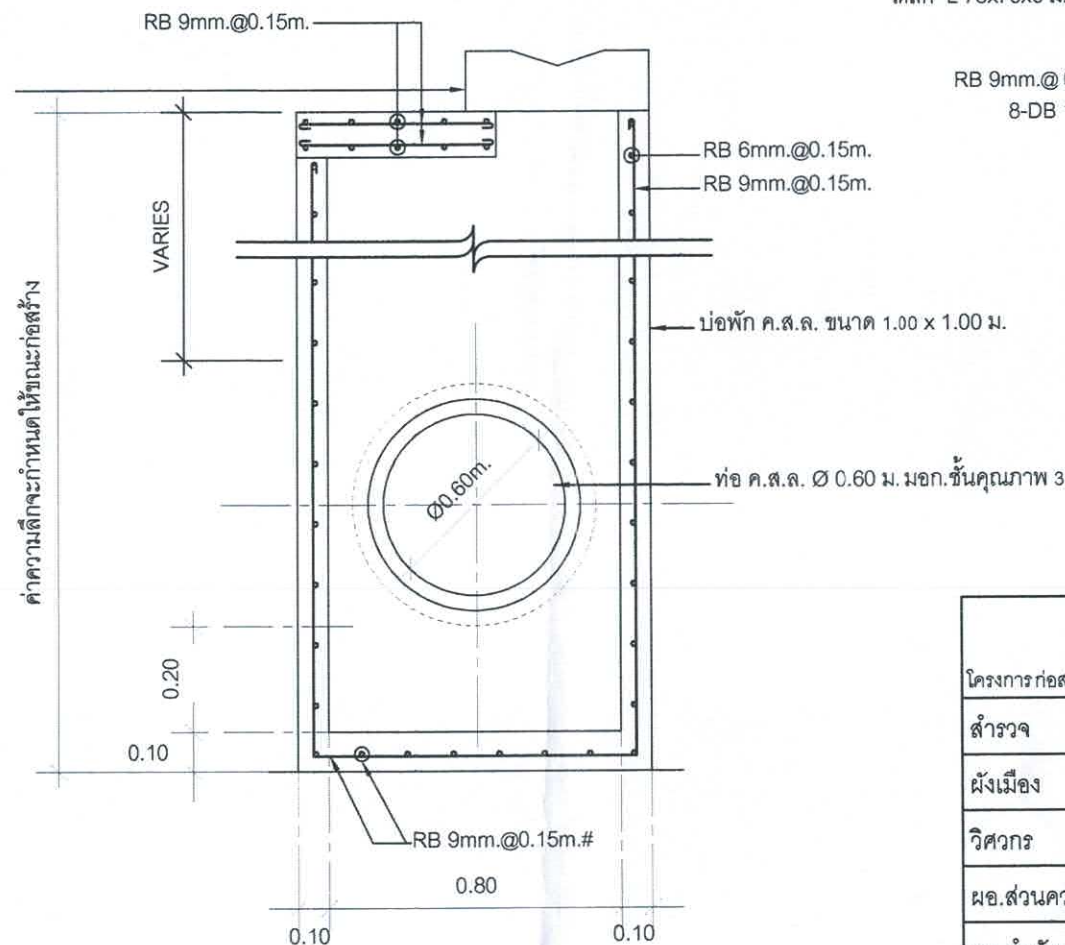


รูปตัดขยายบ่อพัก
มาตรฐาน


สำนักงานเทศบาลเมืองชะอำ		
โครงการก่อสร้างถนนคอนกรีตเสริมเหล็กพร้อมท่อระบายน้ำขอยุมพูกพวงษ์แยกซ้าย (หมู่บ้านชะอำวิลเลจ ซอย 1)		
สำรวจ	เขียนแบบ	
ผังเมือง	สถาปนิก	
วิศวกร	ฮย.15808	
วิจักษ์	หน.ฝ่ายควบคุมฯ	
ผอ.ส่วนควบคุมการก่อสร้างฯ		
ผอ.สำนักช่าง		แบบเลขที่ สนช. 41/68
ปลัดเทศบาล		จำนวน 5/9
นายกเทศมนตรี		วันที่ 14 ก.ค. 68

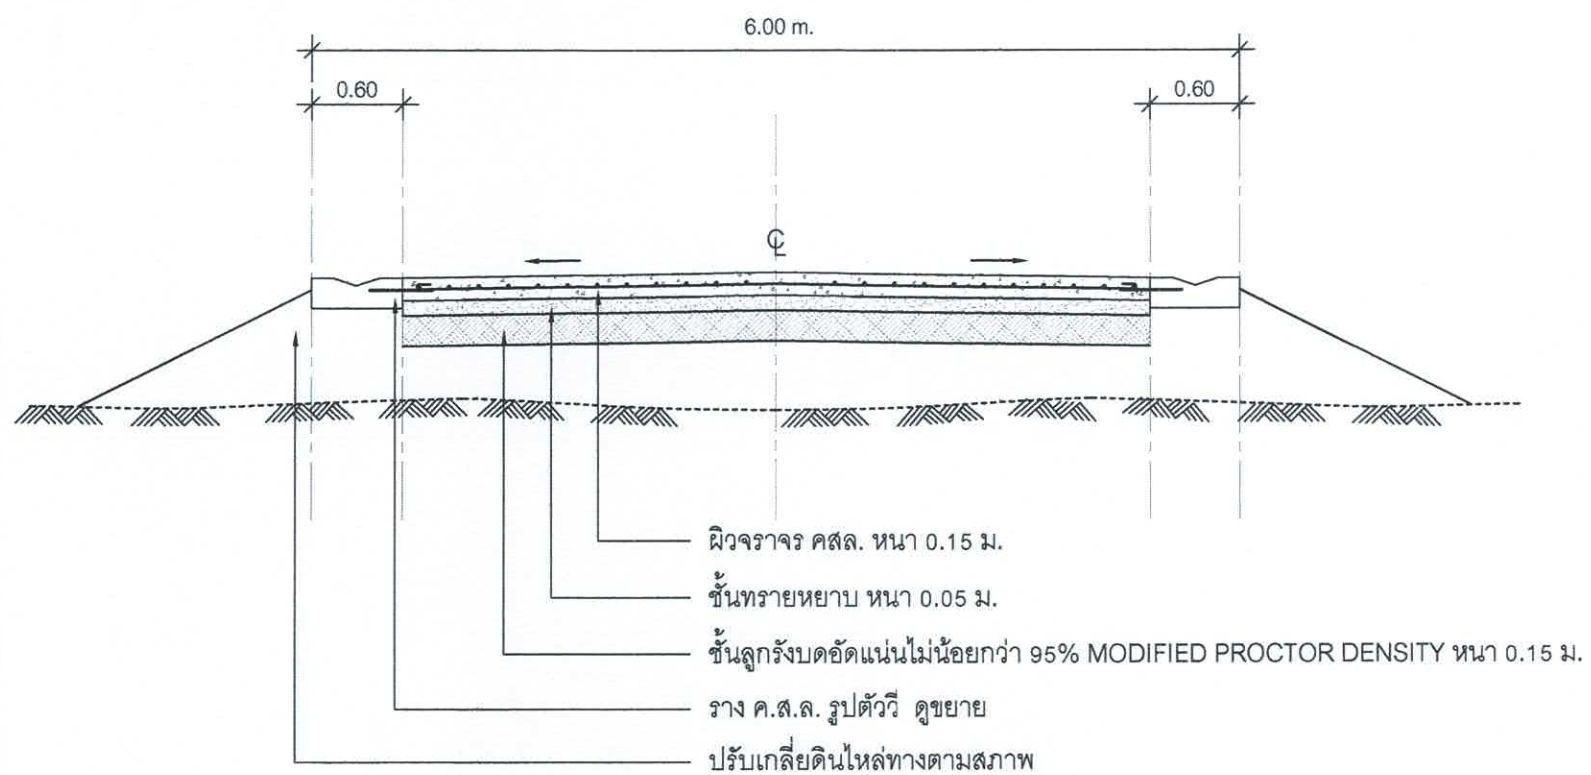

รูปตัดถนนคอนกรีต 1 - 1
มาตราส่วน 1:50

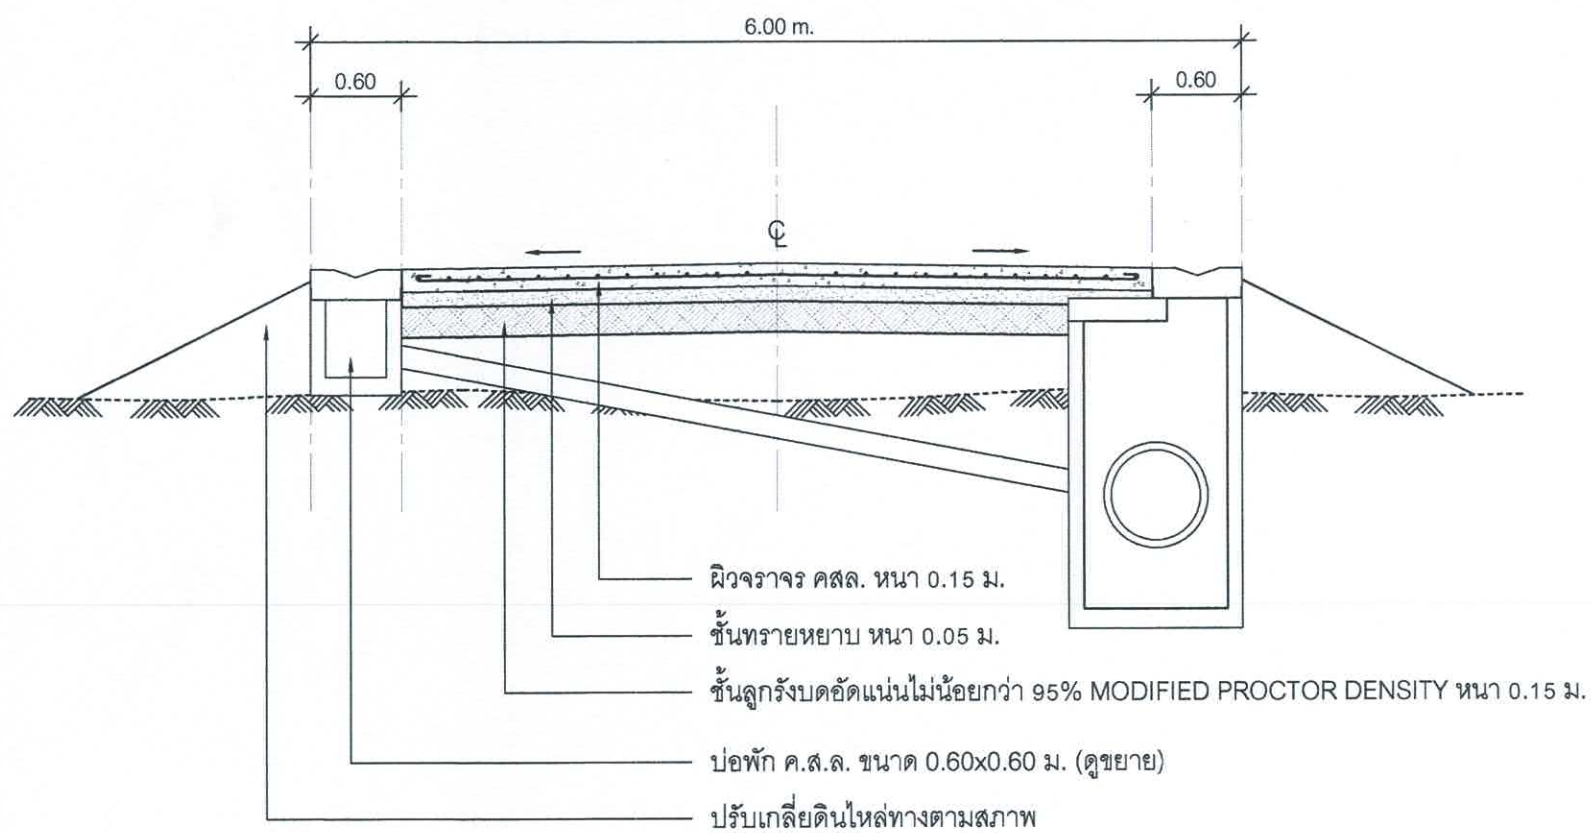

รูปตัดถนนคอนกรีต 2 - 2
มาตราส่วน 1:50

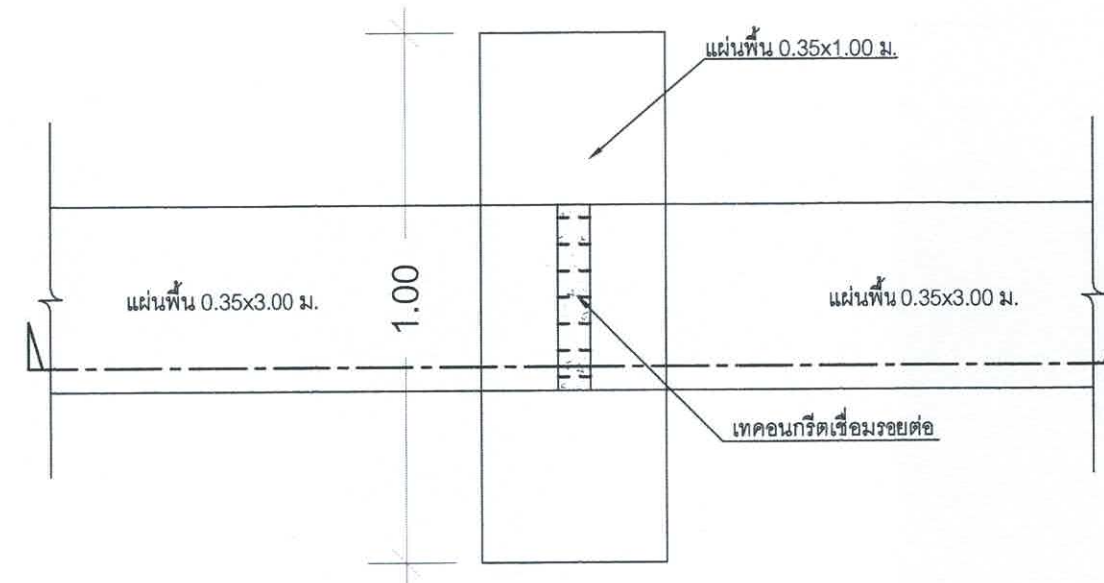


การวางแผ่นพื้นรับท่อ คสล.




ขยายการวางแผ่นพื้นรับท่อ คสล.

สำนักงานเทศบาลเมืองชะอำ		
โครงการ ก่อสร้างถนนคอนกรีตเสริมเหล็กพร้อมท่อระบายน้ำซอยชุมชนพวงพยับข้าว (หมู่บ้านชะอำวิลเลจ ซอย 1)		
สำรวจ	เขียนแบบ	
ผังเมือง	สถาปนิก	
วิศวกร	สย.15808	
ผอ.ส่วนควบคุมการก่อสร้างฯ		
ผอ.สำนักช่าง		
ปลัดเทศบาล		แบบเลขที่ สนช. 41/68
นายกเทศมนตรี		จำนวน 6/9
		วันที่ 14 ก.ค. 68

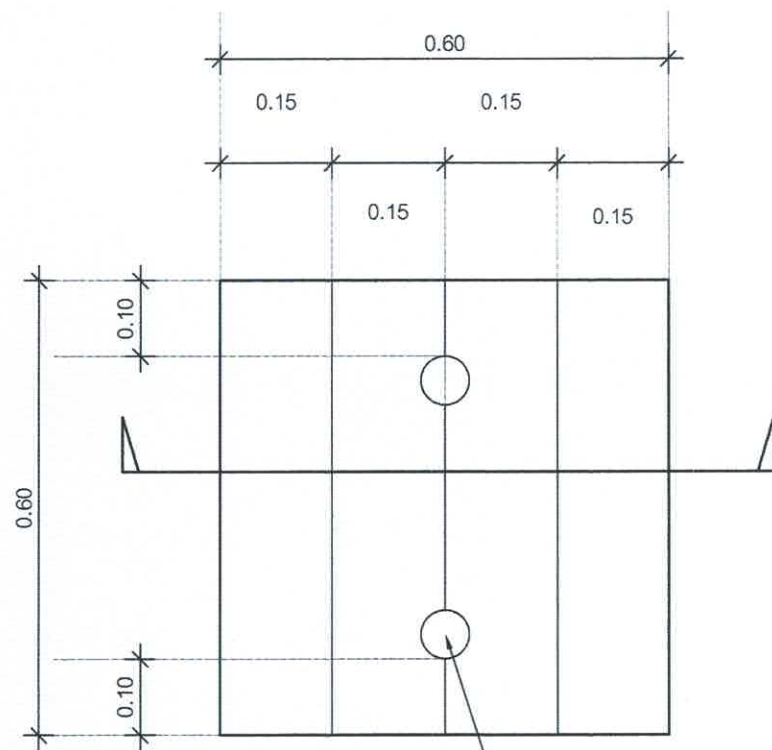


แปลนฝารางระบายน้ำ

มาตราส่วน 1:10

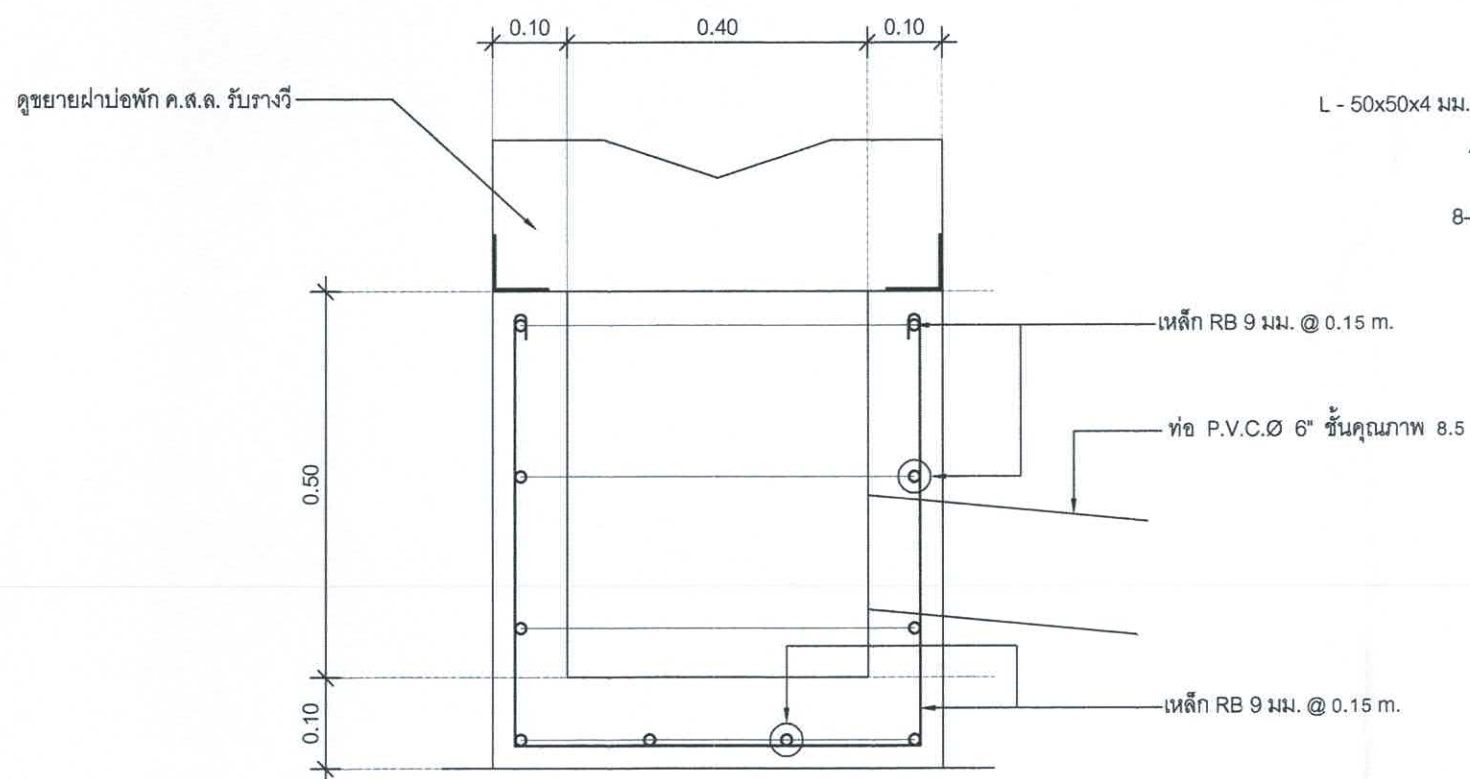

รูปตัดบ่อพักค.ส.ล.รับรางวี


มาตราส่วน 1:10

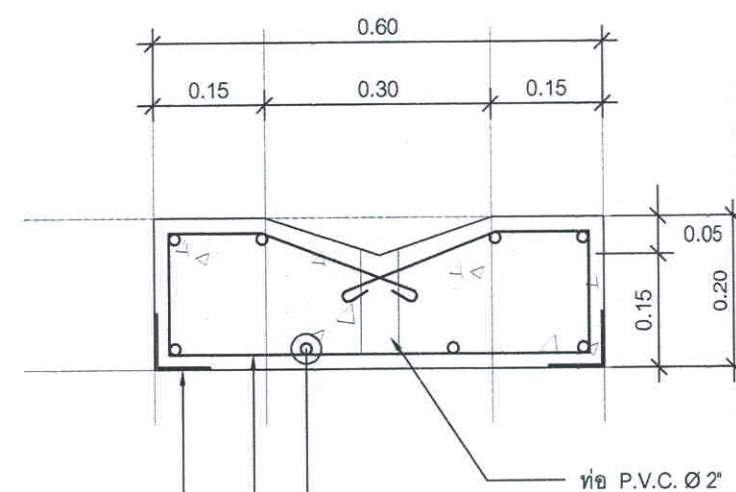

รูปตัดขยายฝารองพักเล็ก


มาตราส่วน 1:10

สำนักงานเทศบาลเมืองชะอำ		
โครงการ ก่อสร้างถนนคอนกรีตเสริมเหล็กพร้อมท่อระบายน้ำซอยหมู่ ๗ หมู่ ๗ (หมู่บ้านชะอำวิลเลจ ซอย ๗)		
สำรวจ 	เขียนแบบ นก	
ผังเมือง	สถาปนิก 	
วิศวกร  สย.15808	หน.ฝ่ายควบคุมฯ 	
ผอ.ส่วนควบคุมการก่อสร้างฯ 		
ผอ.สำนักช่าง 	แบบเลขที่ สนช. 41/68	
ปลัดเทศบาล 	จำนวน 7/9	
นายกเทศมนตรี 	วันที่ 14 ก.ย. 68	

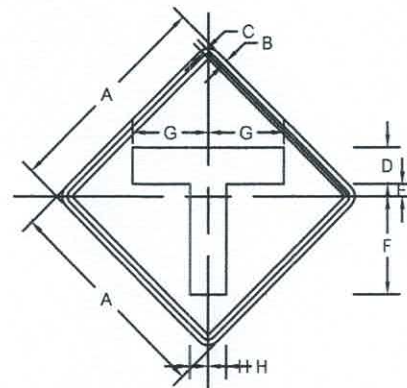


เส้นขอบป้าย สีเหลืองสะท้อนแสง
เส้นขอบป้าย สีดำไม่สะท้อนแสง
พื้นป้าย สีเหลืองสะท้อนแสง
เครื่องหมาย สีดำไม่สะท้อนแสง

ต. 75	มิติเป็นเซนติเมตร							
ขนาดป้ายจราจร	A	B	C	D	E	F	G	H
2	60	1.5	2.0	10	3.5	27	21	5

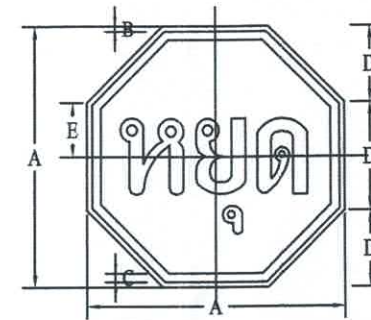


เส้นขอบป้าย สีแดงสะท้อนแสง
เส้นขอบป้าย สีขาวสะท้อนแสง
พื้นป้าย สีแดงสะท้อนแสง
อักษร สีขาวสะท้อนแสง

บ. 1/1	มิติเป็นเซนติเมตร				
ขนาดป้ายจราจร	A	B	C	D	E
2	60	1	2	20	10

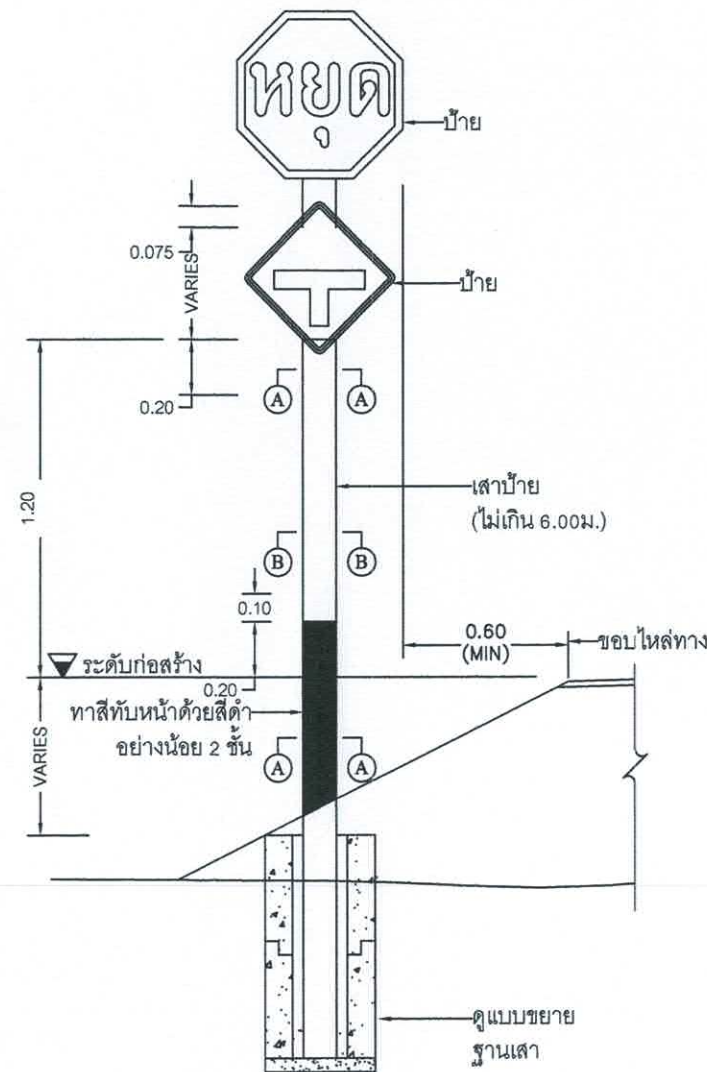


แสดงการติดตั้งป้ายแนะนำ ป้ายบังคับและป้ายเตือน

ไม่แสดงมาตราส่วน

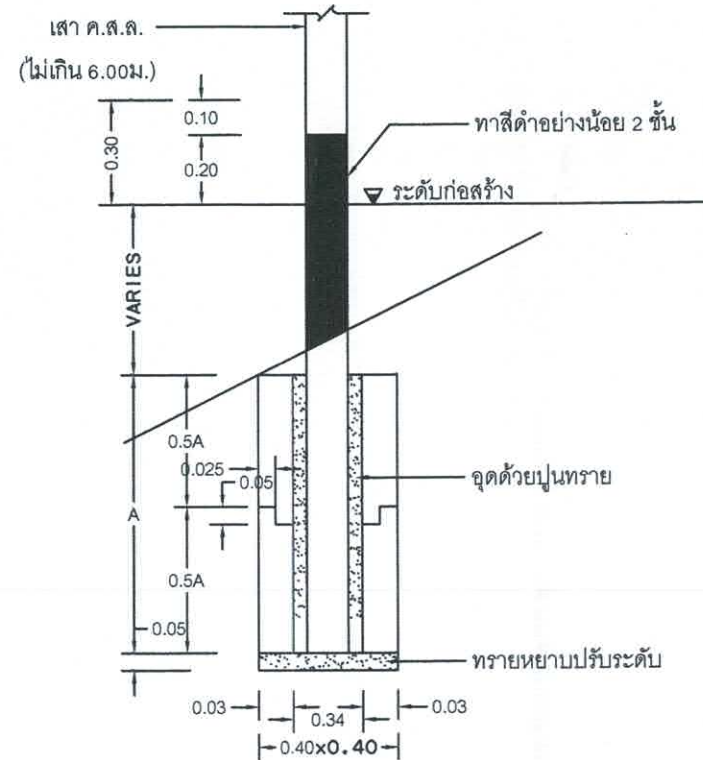

ขยายฐานเสา

ไม่แสดงมาตราส่วน

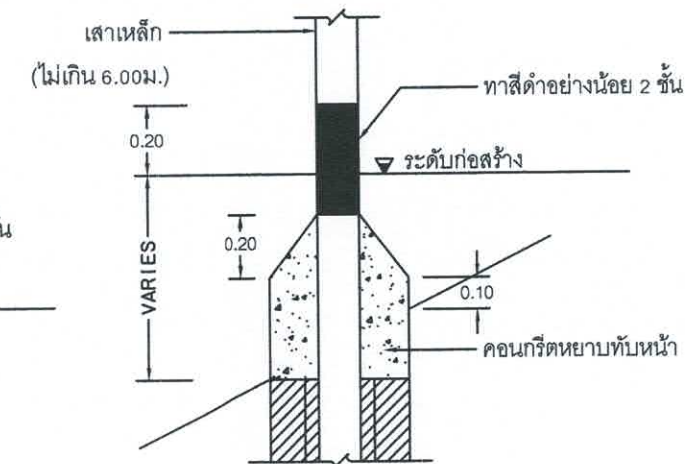

ขยายคอนกรีตหุ้มเสา

กรณีเสาเหล็ก

ไม่แสดงมาตราส่วน

สำนักงานเทศบาลเมืองชะอำ

โครงการ ก่อสร้างถนนคอนกรีตเสริมเหล็กพร้อมท่อระบายน้ำรอบชุมชนพวงพยับกล้วย (หมู่บ้านชะอำวิลเลจ ซอย 1)

สำรวจ เขียนแบบ นก

ผังเมือง สถาปนิก

วิศวกร สย.15808 หน.ฝ่ายควบคุม

ผอ.ส่วนควบคุมการก่อสร้าง

ผอ.สำนักช่าง

ปลัดเทศบาล

นายกเทศมนตรี



แบบเลขที่ สนช. 41/68


จำนวน 8/9

วันที่ 14 ก.ค. 68

ดวงตราหน่วยงานเจ้าของโครงการ Ø 25 ซม. สีขาว

ชื่อหน่วยงานเจ้าของโครงการ สูง 10 ซม. สีขาว

สถานที่ติดต่อและโทรศัพท์ สูง 5 ซม. สีขาว

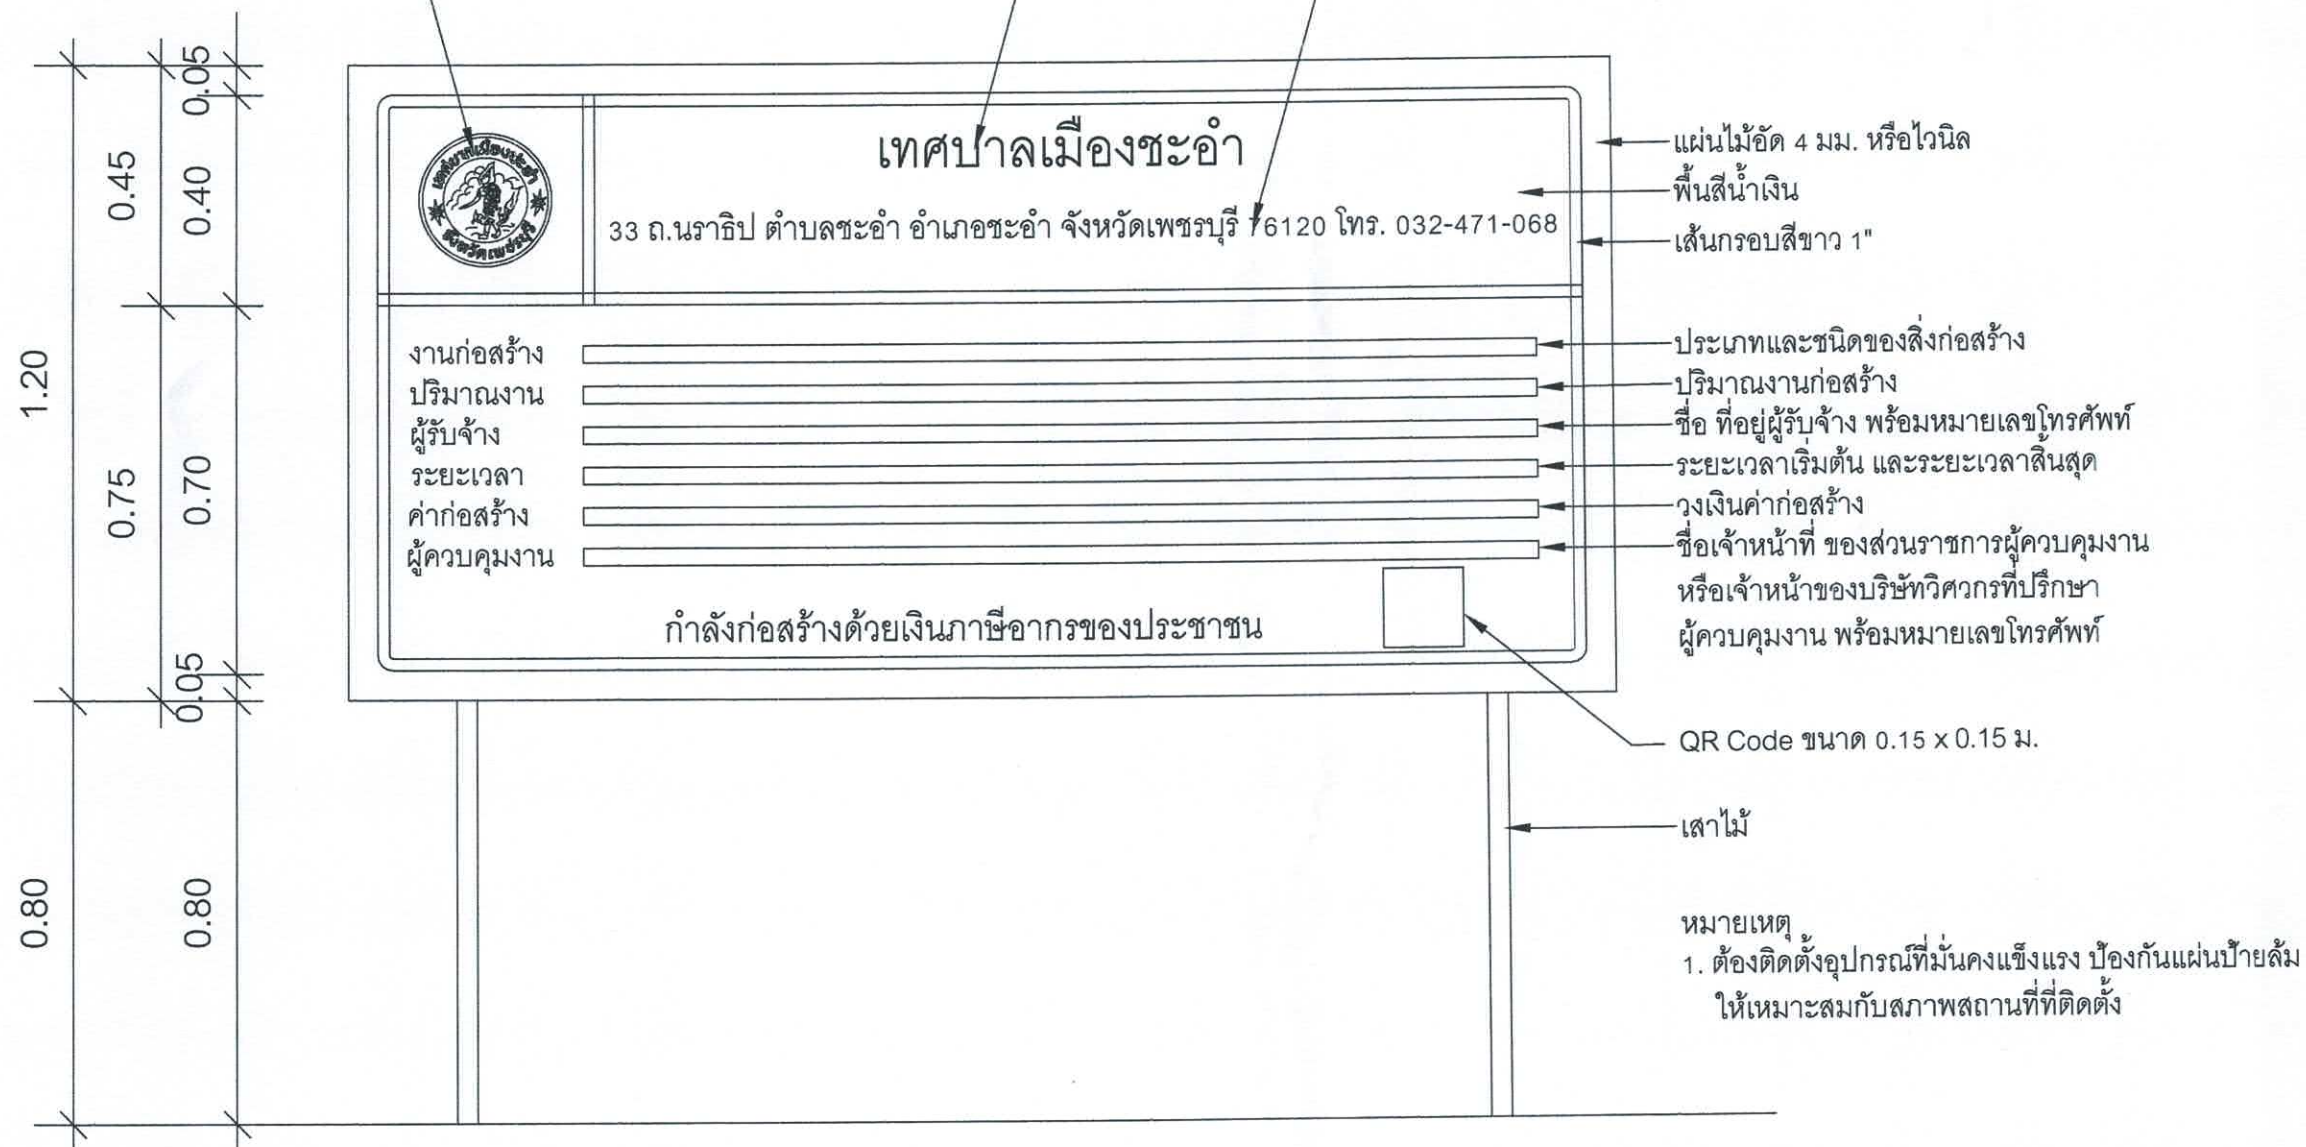

ป้ายประชาสัมพันธ์

สำนักงานเทศบาลเมืองชะอำ		
โครงการ ก่อสร้างถนนคอนกรีตเสริมเหล็กพร้อมท่อระบายน้ำรอบชุมชนแยกซ้าย (หมู่บ้านชะอำวิลเลจ ซอย 1)		
สำรวจ	เขียนแบบ	
ผังเมือง	สถาปัตย์	
วิศวกร	สย.15808	
ผอ.ส่วนควบคุมการก่อสร้าง	หน.ฝ่ายควบคุมฯ	
ผอ.สำนักช่าง		
ปลัดเทศบาล		แบบเลขที่ สนช. 41/68
นายกเทศมนตรี		จำนวน 9/9
		วันที่ 14 ก.ค. 68