


รายการประกอบแบบ

- เทศบาลเมืองชะอำมีความประสงค์ที่จะทำการก่อสร้าง ถนนแอสฟัลติกคอนกรีตขอยแต่บทาง (ชุมชนบ่อแม่ตันเหนือ) เป็นถนนแอสฟัลติกคอนกรีตหนา 0.05 ม. ผิวจราจร กว้าง 5.00 ม. ยาว 400.00 เมตร คิดเป็นพื้นที่แอสฟัลติกคอนกรีตไม่น้อยกว่า 2,000.00 ตารางเมตร ตามแบบแปลนของเทศบาลเมืองชะอำเลขที่ สนช.45/63
- ก่อนจะลงมือก่อสร้างผู้รับจ้างจะต้องตรวจสอบรายละเอียดและรูปแบบรายการให้ถี่ถ้วนเสียก่อนหากมีข้อสงสัยให้สอบถามผู้ควบคุมงาน เพื่อจะได้พิจารณาแก้ไขต่อไป
- ผู้รับจ้างจะต้องนำวัสดุอุปกรณ์ซึ่งเกี่ยวข้องกับงานนี้ พร้อมทั้งเครื่องจักรกลต่างๆที่ถูกต้องตามมาตรฐานงานนี้ ของกรมโยธาธิการและผังเมือง กระทรวงมหาดไทย มาใช้สำหรับดำเนินงาน และมีช่างที่มีประสิทธิภาพปฏิบัติงานให้แล้วเสร็จตามแบบและรายการสัญญาจ้างทุกประการ
- การใช้เครื่องจักรกลใดๆ ในการปฏิบัติงานต้องไม่ทำให้เกิดความเสียหายต่อทรัพย์สินของทางราชการ และเอกชนใดๆ ซึ่งให้อยู่ในดุลยพินิจของคณะกรรมการตรวจสอบพัสดุและผู้ควบคุมงาน หากเห็นว่าเกิดผลเสียหายจากการใช้เครื่องจักรกล ให้ผู้รับจ้างหลีกเลี่ยงการใช้เครื่องจักรกล โดยใช้แรงงานคนปฏิบัติงานแทน
- งานก่อสร้างจะต้องทำนอกเหนือจากรูปแบบและรายการหรือรายละเอียดปลีกย่อยอื่นที่มิได้ระบุไว้ในแบบรายการ หากเป็นงานที่จะต้องทำเพิ่มเติมเพื่อความมั่นคงแข็งแรงและสวยงามนั้น ผู้รับจ้างจะต้องรับทำให้โดยไม่มีเงื่อนไขใดๆ และเรียกกรอ่งค่าใช้จ่ายเพิ่มเติมจากผู้ว่าจ้างไม่ได้
- ผู้รับจ้างจะต้องปฏิบัติตามหลักวิชาช่างที่ดี โดยมีช่างฝีมือที่มีคุณภาพ และที่สำคัญต้องมีผู้รับผิดชอบควบคุมงาน ที่ได้รับใบประกอบวิชาชีพวิศวกรรมควบคุม จากสภาวิศวกรแห่งประเทศไทย ตามพระราชบัญญัติวิศวกร พ.ศ.2542 ไม่ต่ำกว่าระดับภาคี ซึ่งจะต้องเป็นผู้ควบคุมขั้นตอนของงานก่อสร้างร่วมกับผู้ควบคุมงานของเทศบาลเมืองชะอำ และรายการใดมีข้อสงสัยให้ขอคำแนะนำ
- จากผู้ออกแบบและคำวินิจฉัยของคณะกรรมการตรวจสอบพัสดุต่อไป
- ในการก่อสร้างให้ผู้รับจ้างจัดระบบการจราจร ติดตั้งเครื่องกั้น ป้าย เครื่องหมาย หรืออื่นๆ ที่จำเป็น เช่น ไฟฟ้าแสงสว่างตอนกลางคืน หากเกิดความเสียหายต่อชีวิตและทรัพย์สินของราชการหรือราษฎร อันเกี่ยวเนื่องจากงานก่อสร้างนี้ ผู้รับจ้างจะต้องรับผิดชอบชดเชยทุกกรณี และเรียกค่าเสียหายจากผู้ว่าจ้างไม่ได้
- หากมีอุปสรรคกีดขวางในพื้นที่ดำเนินการไม่อาจจะอยู่ใต้ดินหรือบนดิน ให้เป็นหน้าที่ของผู้รับจ้างเป็นผู้ดำเนินการแก้ไขตามวิธีการที่ผู้ควบคุมงานเห็นชอบ และเรียกกรอ่งค่าใช้จ่ายจากผู้ว่าจ้างไม่ได้
- แผนและระดับผู้ควบคุมงานจะกำหนดให้ณะก่อสร้างตามสภาพพื้นที่ที่อำนวยความสะดวกให้อยู่ในจุดพินิจของผู้ควบคุมงานและเพื่อความมั่นคงแข็งแรงและสวยงามนั้น ไม่ถือว่าเป็นการคิดแบบแปลนและสัญญาจ้างประการใด
- ความกว้าง ความยาว อาจมีการเปลี่ยนแปลงได้เพื่อความเหมาะสม โดยทั้งนี้เมื่อคิดปริมาณงานตามแบบแล้วต้องได้ปริมาณงานรวมไม่น้อยกว่าที่กำหนดและปริมาณงานที่ก่อสร้างอาจต่อเมื่อหรือไม่ต้องนั้นก็ได้
- เศษวัสดุที่เหลือจากการก่อสร้างให้นำไปทิ้งที่เทศบาลกำหนด
- งานดินสันแบ่งช่องจราจรให้สีเทอรโม่พลาสติก
 1. เส้นข้างผิวจราจรตีเส้นที่ขนาดหนา 0.10 ม. สีขาว ไม่น้อยกว่า 80.00 ตร.ม
 2. เส้นแบ่งผิวจราจรตีเส้นที่ขนาดกว้าง 0.10 ม. ยาว 1.00 ม. เว้น 3.00 ม. สีเหลืองทางโค้งตีเส้นที่ป ไม่น้อยกว่า 12.00 ตร.ม
- ผู้รับจ้างจะต้องจัดทำป้ายแสดงรายละเอียด งานก่อสร้างจำนวน 2 ป้ายดังนี้
 1. ขณะก่อสร้างให้ผู้รับจ้างจัดทำ "ป้ายระหว่างดำเนินการก่อสร้าง" จำนวน 1 ป้าย
 2. ภายหลังก่อสร้างแล้วเสร็จให้ผู้รับจ้างจัดทำ "ป้ายภายหลังการก่อสร้างแล้วเสร็จ" จำนวน 1 ป้าย

ช่วงที่ (เมตร)	ความหนา (เมตร)	
	ชั้นลูกรัง	ชั้นหินคลุก
1	400.00	5.00


สำนักงานเทศบาลเมืองชะอำ			
โครงการ ก่อสร้างถนนแอสฟัลติกคอนกรีตขอยแต่บทาง (ชุมชนบ่อแม่ตันเหนือ)			
สำรวจ		เขียนแบบ	
ผังเมือง		สถาปนิก	
วิศวกร		หน้าผาควบคุมฯ	
ผอ. ส่วนควบคุมการก่อสร้างฯ			
ผอ. สำนักงานช่าง			
ปลัดเทศบาล			
นายกเทศมนตรี			
		 มบ.ศช. สนช.45/63 จำนวน 1/4 วันที่ 11 ก.ค. 2563	

A

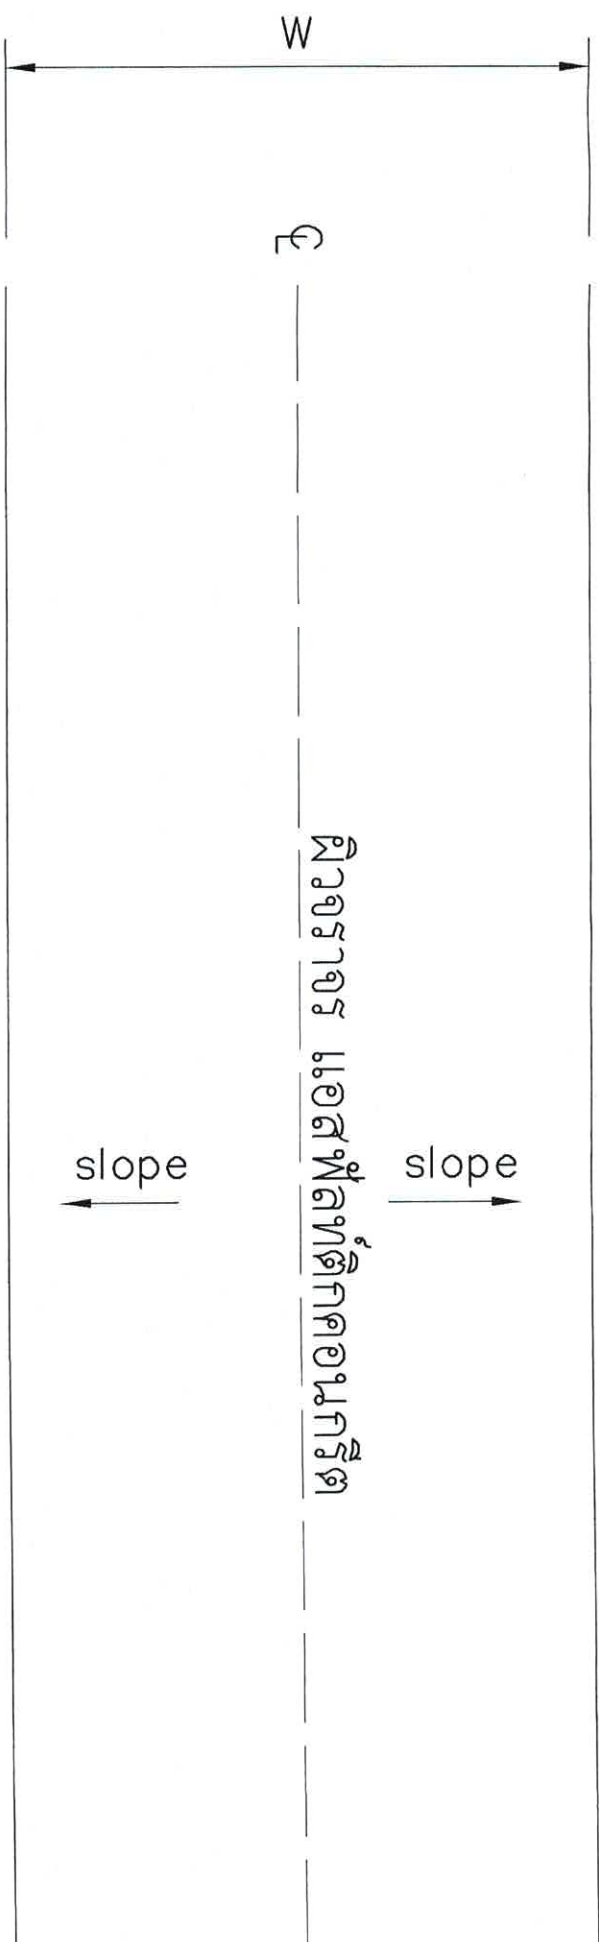

A

รูปแปลนถนนช่วง 1



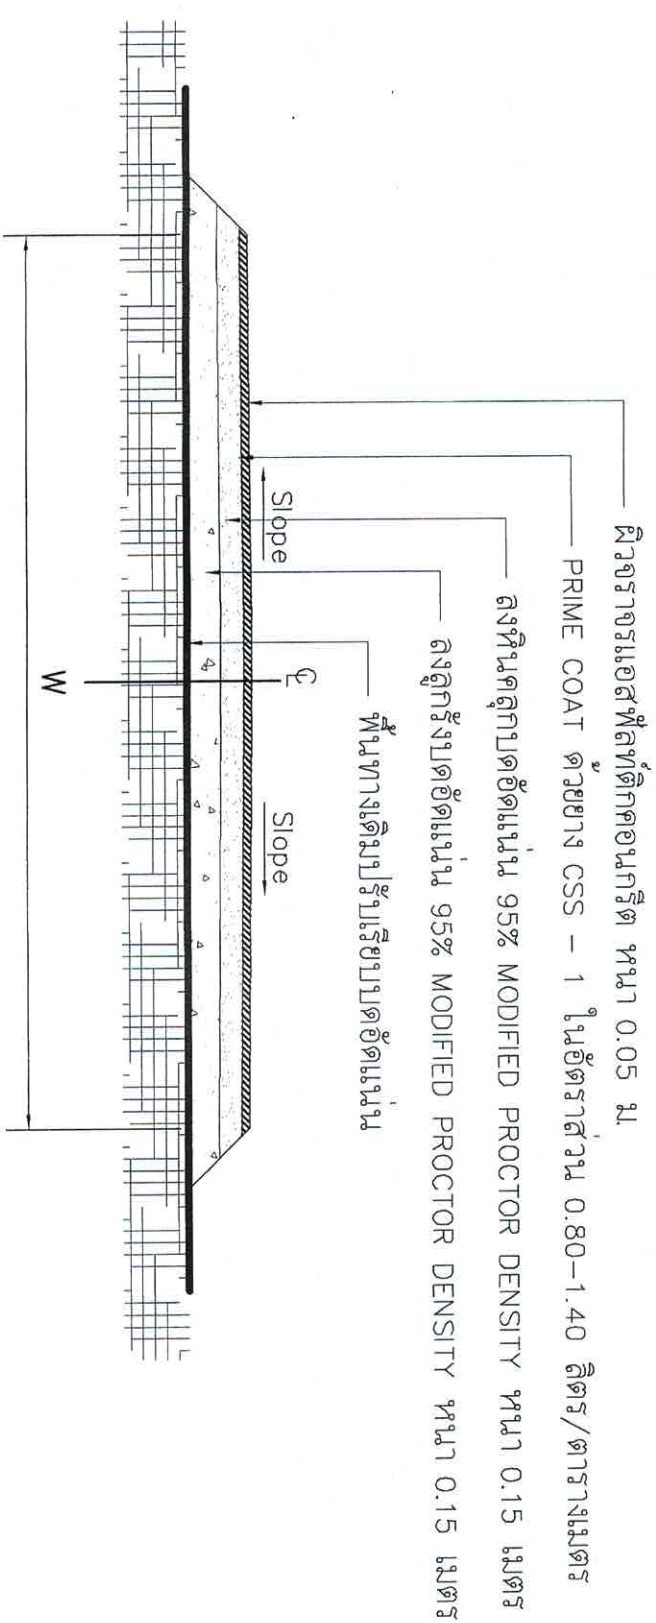


รูปตัด A - A 1:50 ช่วง 1

สำนักงานเทศบาลเมืองชะอำ			
โครงการก่อสร้างแอสฟัลต์ติกคอนกรีตรองถนนของ (ชุมชนบ่อน้ำจืดหน้าเหนือ)			
สำรวจ	เขียนแบบ	สถาปนิก	
ผู้เมือง	หน้าผาควบคุม		
วิศวกร			
ผอ. ส่วนควบคุมการก่อสร้าง			
ผอ. สำนักการช่าง			
ปลัดเทศบาล			
นายกเทศมนตรี			



แบบลงที่ ๔๖๔.๔๕/๖๓
จำนวน ๓/๔
วันที่ ๑๑ ก.ค. ๒๕๖๓

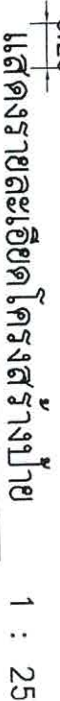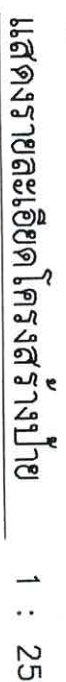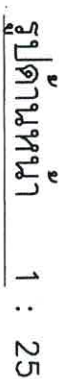

