












รายการประกอบแบบ

- ก่อนจะลงมือก่อสร้างผู้รับจ้างจะต้องตรวจสอบรายละเอียดและรูปแบบรายการให้ถี่ถ้วนเสียก่อนหากมีข้อสงสัยให้สอบถามผู้ควบคุมงาน เพื่อจะได้พิจารณาแก้ไขต่อไป
- ผู้รับจ้างจะต้องนำวัสดุอุปกรณ์ซึ่งเกี่ยวข้องกับงานนี้ พร้อมทั้งเครื่องจักรกลต่างๆที่ถูกต้องตามมาตรฐานงานนี้ ของกรมโยธาธิการและผังเมือง กระทรวงมหาดไทย มาใช้สำหรับดำเนินการ และมีช่างที่มีประสิทธิภาพปฏิบัติงานให้แก่และปฏิบัติตามแบบและรายการสัญญาจ้างทุกประการ
- งานก่อสร้างที่จะต้องทำนอกเหนือจากรูปแบบและรายการหรือรายละเอียดปลีกย่อยอื่นที่มีได้ระบุไว้ในรูปแบบรายการ หากเป็นงานที่จะต้องทำเพิ่มเติมเพื่อความมั่นคงแข็งแรงและสวยงามนั้น ผู้รับจ้างจะต้องรับทำให้โดยไม่มีเงื่อนไข และเรียกค่าเสียหายจากผู้จ้างไม่ได้
- ในการก่อสร้างให้ผู้รับจ้างและติดตั้งป้ายเขตก่อสร้าง และกำหนดเขตก่อสร้างให้ชัดเจน เพื่อความปลอดภัยหากเกิดความเสียหายต่อชีวิตและทรัพย์สินของราชการหรือราษฎร อันเนื่องมางานนี้ ผู้รับจ้างจะต้องรับผิดชอบค่าใช้จ่ายทุกกรณี และเรียกค่าเสียหายจากผู้จ้างไม่ได้
- หากมีอุปสรรคกีดขวางในพื้นที่ดำเนินการนี้ผู้รับจ้างจะต้องอยู่แต่เดิมหรือบนดิน ให้เป็นหน้าที่ของผู้รับจ้างเป็นผู้ดำเนินการแก้ไขตามวิธีการที่ผู้ควบคุมงานเห็นชอบ และเรียกค่าเสียหายจากผู้จ้างไม่ได้
- แผนและรายละเอียดของงานจะกำหนดให้ขณะก่อสร้างตามสภาพพื้นที่ที่อำนวยการ อาจมีขนาดลดเคลื่อนได้ขณะก่อสร้างโดยให้อยู่ในดุลพินิจของผู้ควบคุมงานและเพื่อความมั่นคงแข็งแรงและสวยงามนั้น ไม่ถือว่าเป็นการผิดแบบและรายละเอียดสัญญาจ้างประการใด
- ความกว้างยาวอาจมีขนาดเคลื่อนในขณะก่อสร้าง การตรวจวัดปริมาณงานก่อสร้างให้ถือพื้นที่ตามที่จะระบุไว้ในสัญญาจ้างเป็นสำคัญ
- การปฏิบัติงานให้ให้ช่างฝีมือประสิทธิภาพทำงานตามหลักวิชาชีพช่างที่ดีในและเสร็จสมบูรณ์ตามแบบและรายการสัญญาจ้างทุกประการ
- เศษวัสดุที่เหลือจากการก่อสร้างให้นำไปทิ้งที่เทศบาลกำหนด
- งานคอนกรีตพื้นชั้นบนตึ่อร์ตแลน ประตูเหล็ก โครงสร้างใช้กำลังอัดประลัย 240 ksc คอนกรีตหยาบใช้กำลังอัดประลัยไม่ต่ำกว่า 150 ksc
- งานไฟฟ้าปฏิบัติให้ถูกต้องตามหลักการของการไฟฟ้าส่วนภูมิภาค
- งานประปาปฏิบัติให้ถูกต้องตามหลักการของการประปา
- งานสี เลือกล้างสีให้ถูกต้องตามพื้นผิวที่จะทา การทาให้ทาสีรองพื้นก่อน 1 ครั้งและทาทับด้วยสีจริง 2 ครั้ง


สำรวจ	เขียนแบบ		
ผังเมือง	สถาปนิก		
วิศวกร	หน้าก่อสร้าง		
ผอ.ส่วนควบคุมฯ		แบบเสร็จ ๓๙ /๖3	
ผอ.ดำเนินการช่าง		แผ่นที่ 1	
ปลัดเทศบาล		จำนวน 11 แผ่น	
นายกเทศมนตรี		วันที่ 1 ธ.ค. 2563	

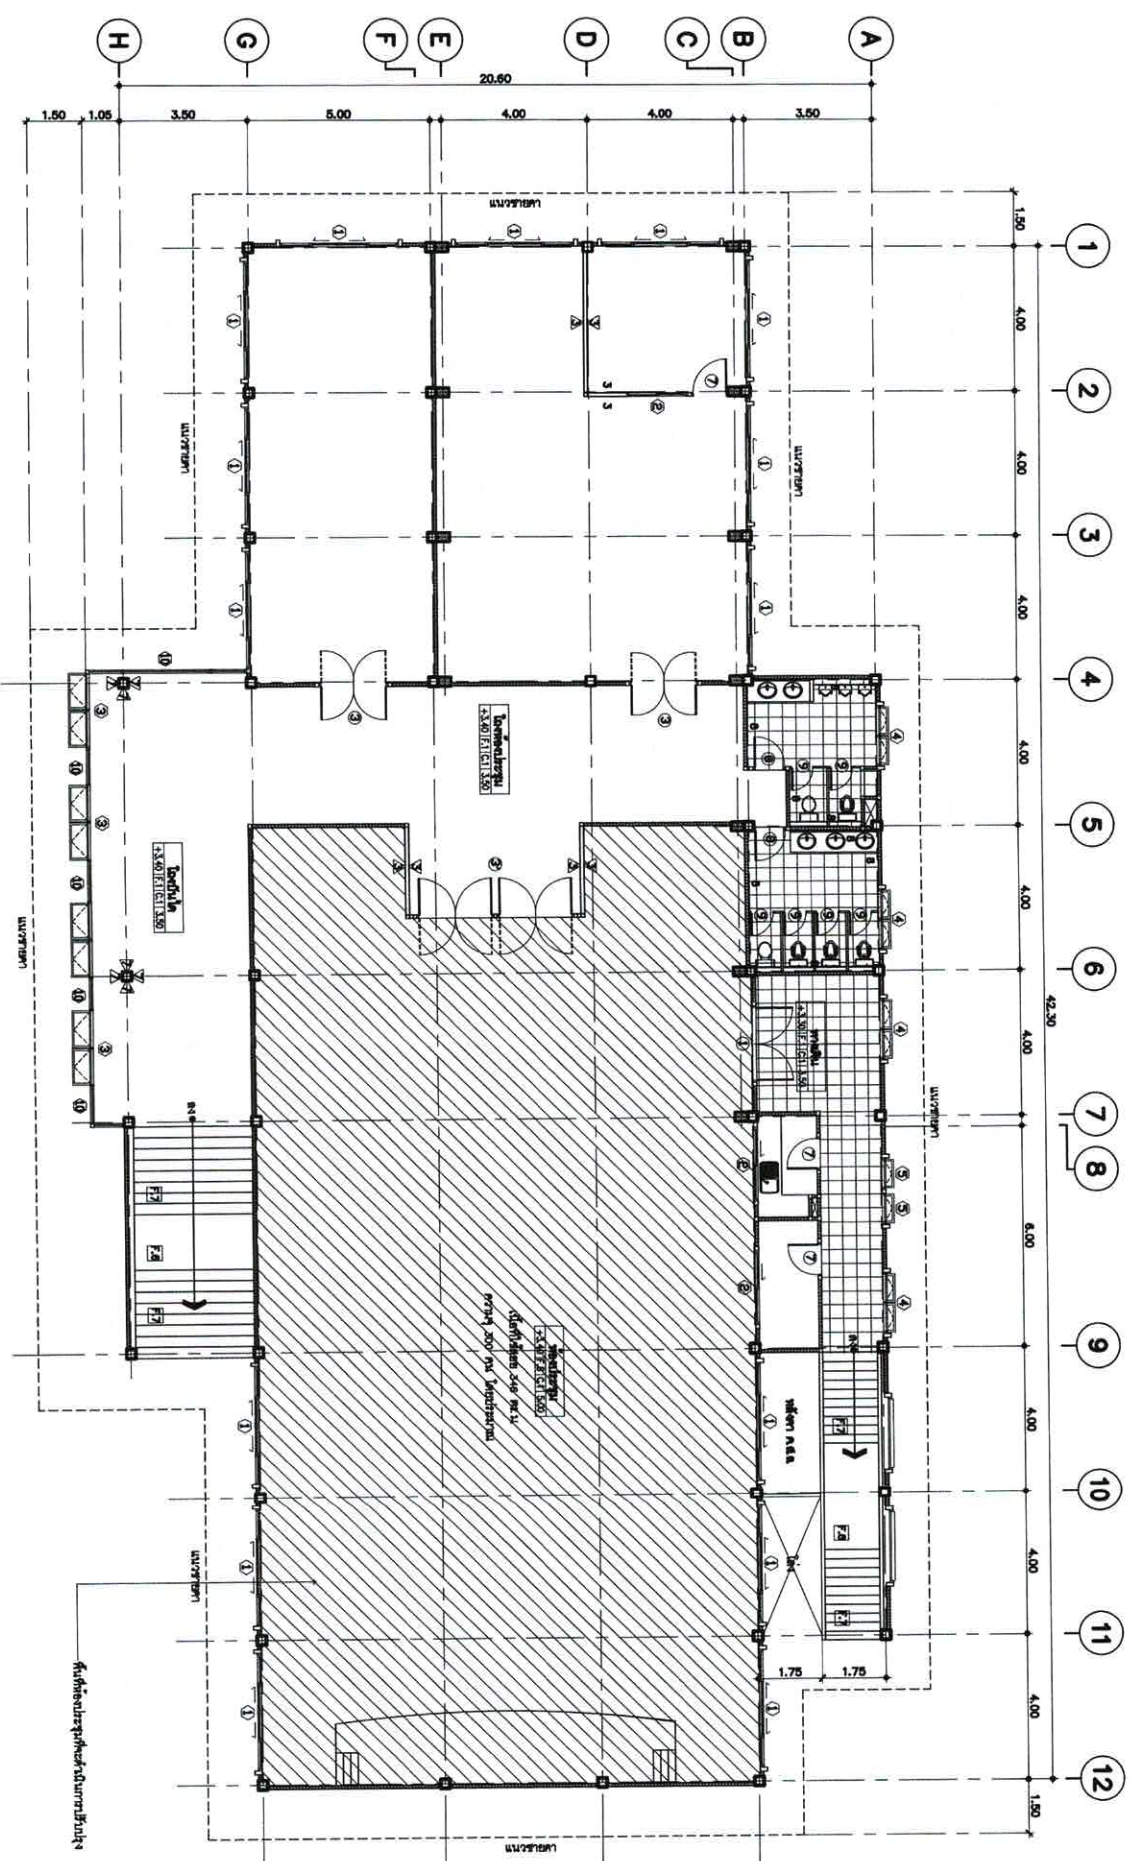

แปลนพื้นที่แบบ(ก่อนปรับปรุง)




					

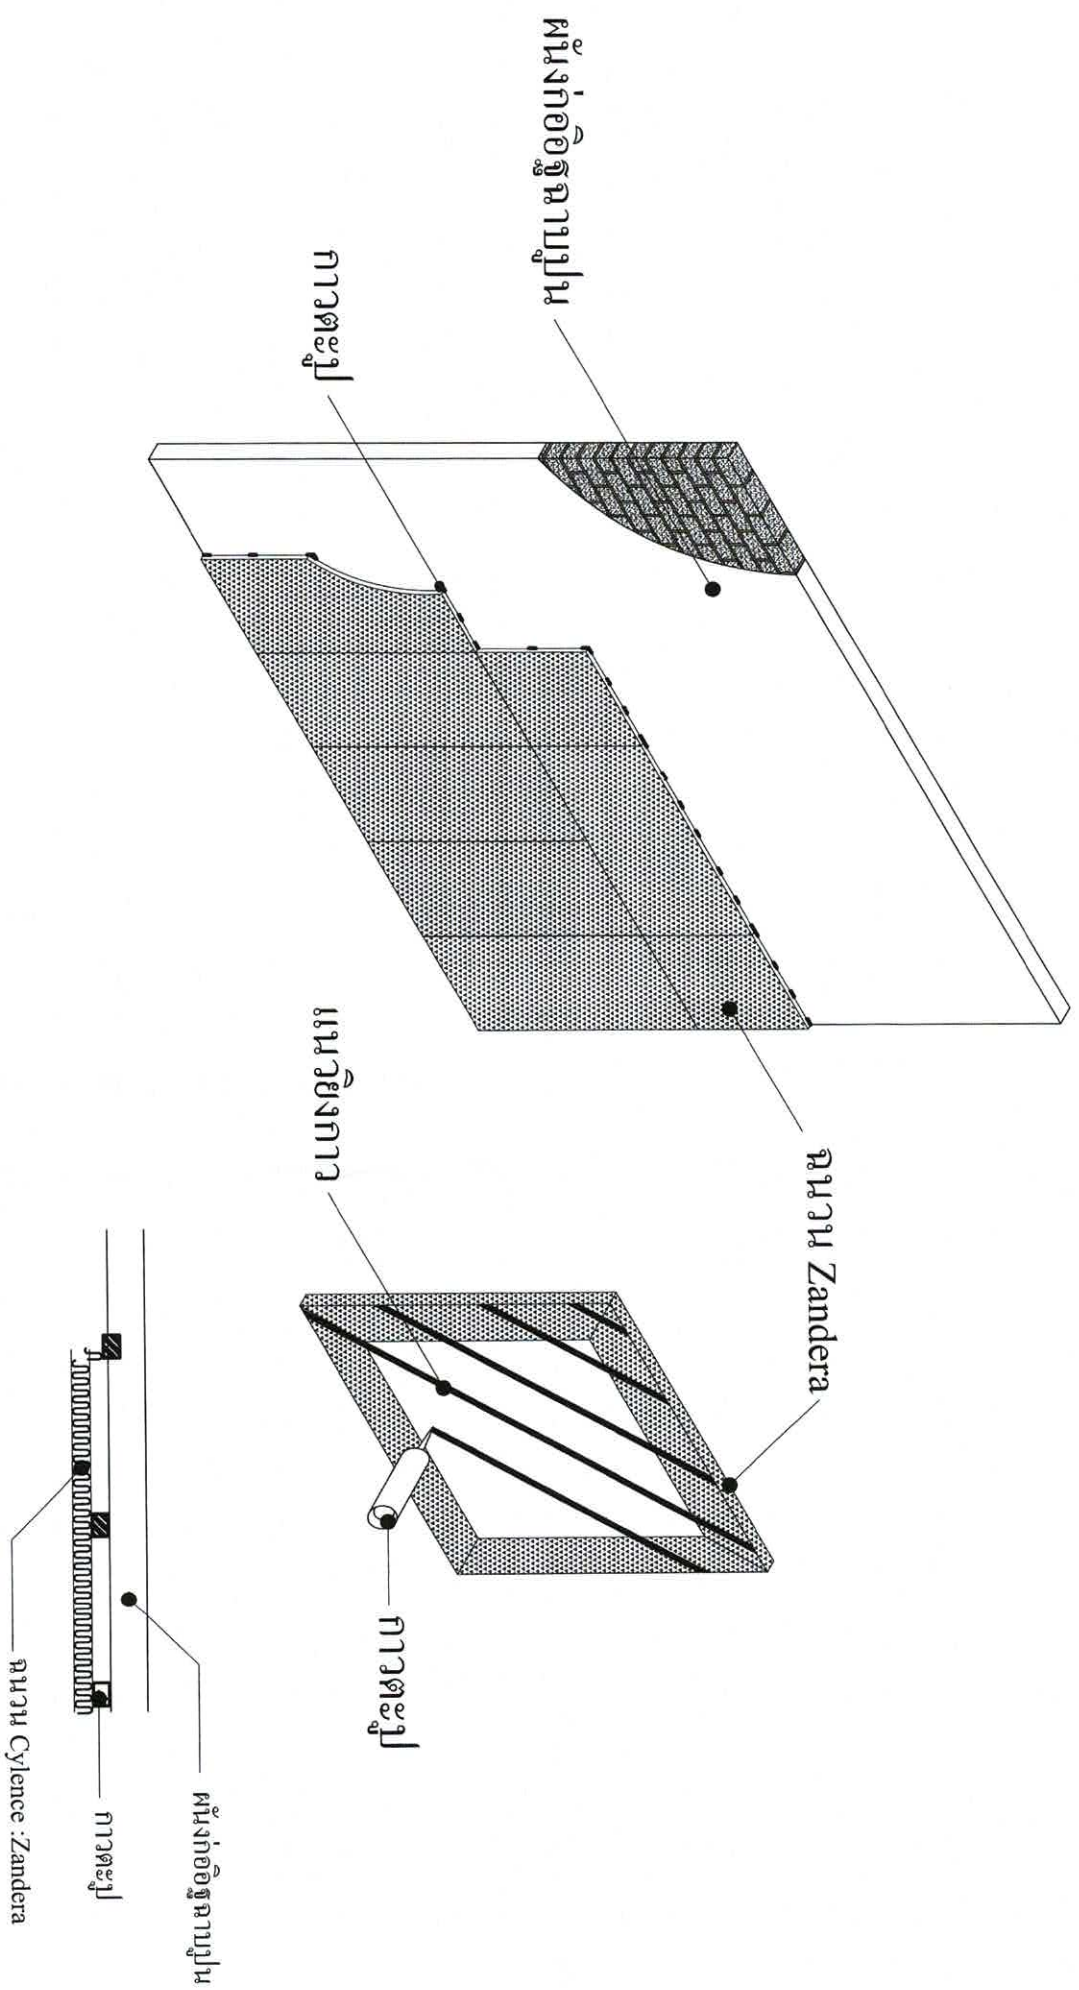

การติดตั้ง CYLENCE : ZANDERA

สำนักงานเทศบาลเมืองชะอำ ปรับปรุงหอประชุม อาคารสาธารณะ เทศบาลเมืองชะอำ			
สำรวจ	เขียนแบบ		แบบสถาปัตย์ / 33 ผนัง 7 จำนวน 11 แผ่น วันที่ 11 ก. 2563
ส่งเมือง	สถาปนิก		
วิศวกร	หน้าก่อสร้าง		
ผอ. ส่วนควบคุม			
ผอ. สำนักงานช่าง			
ปลัดเทศบาล			
นายกเทศมนตรี			

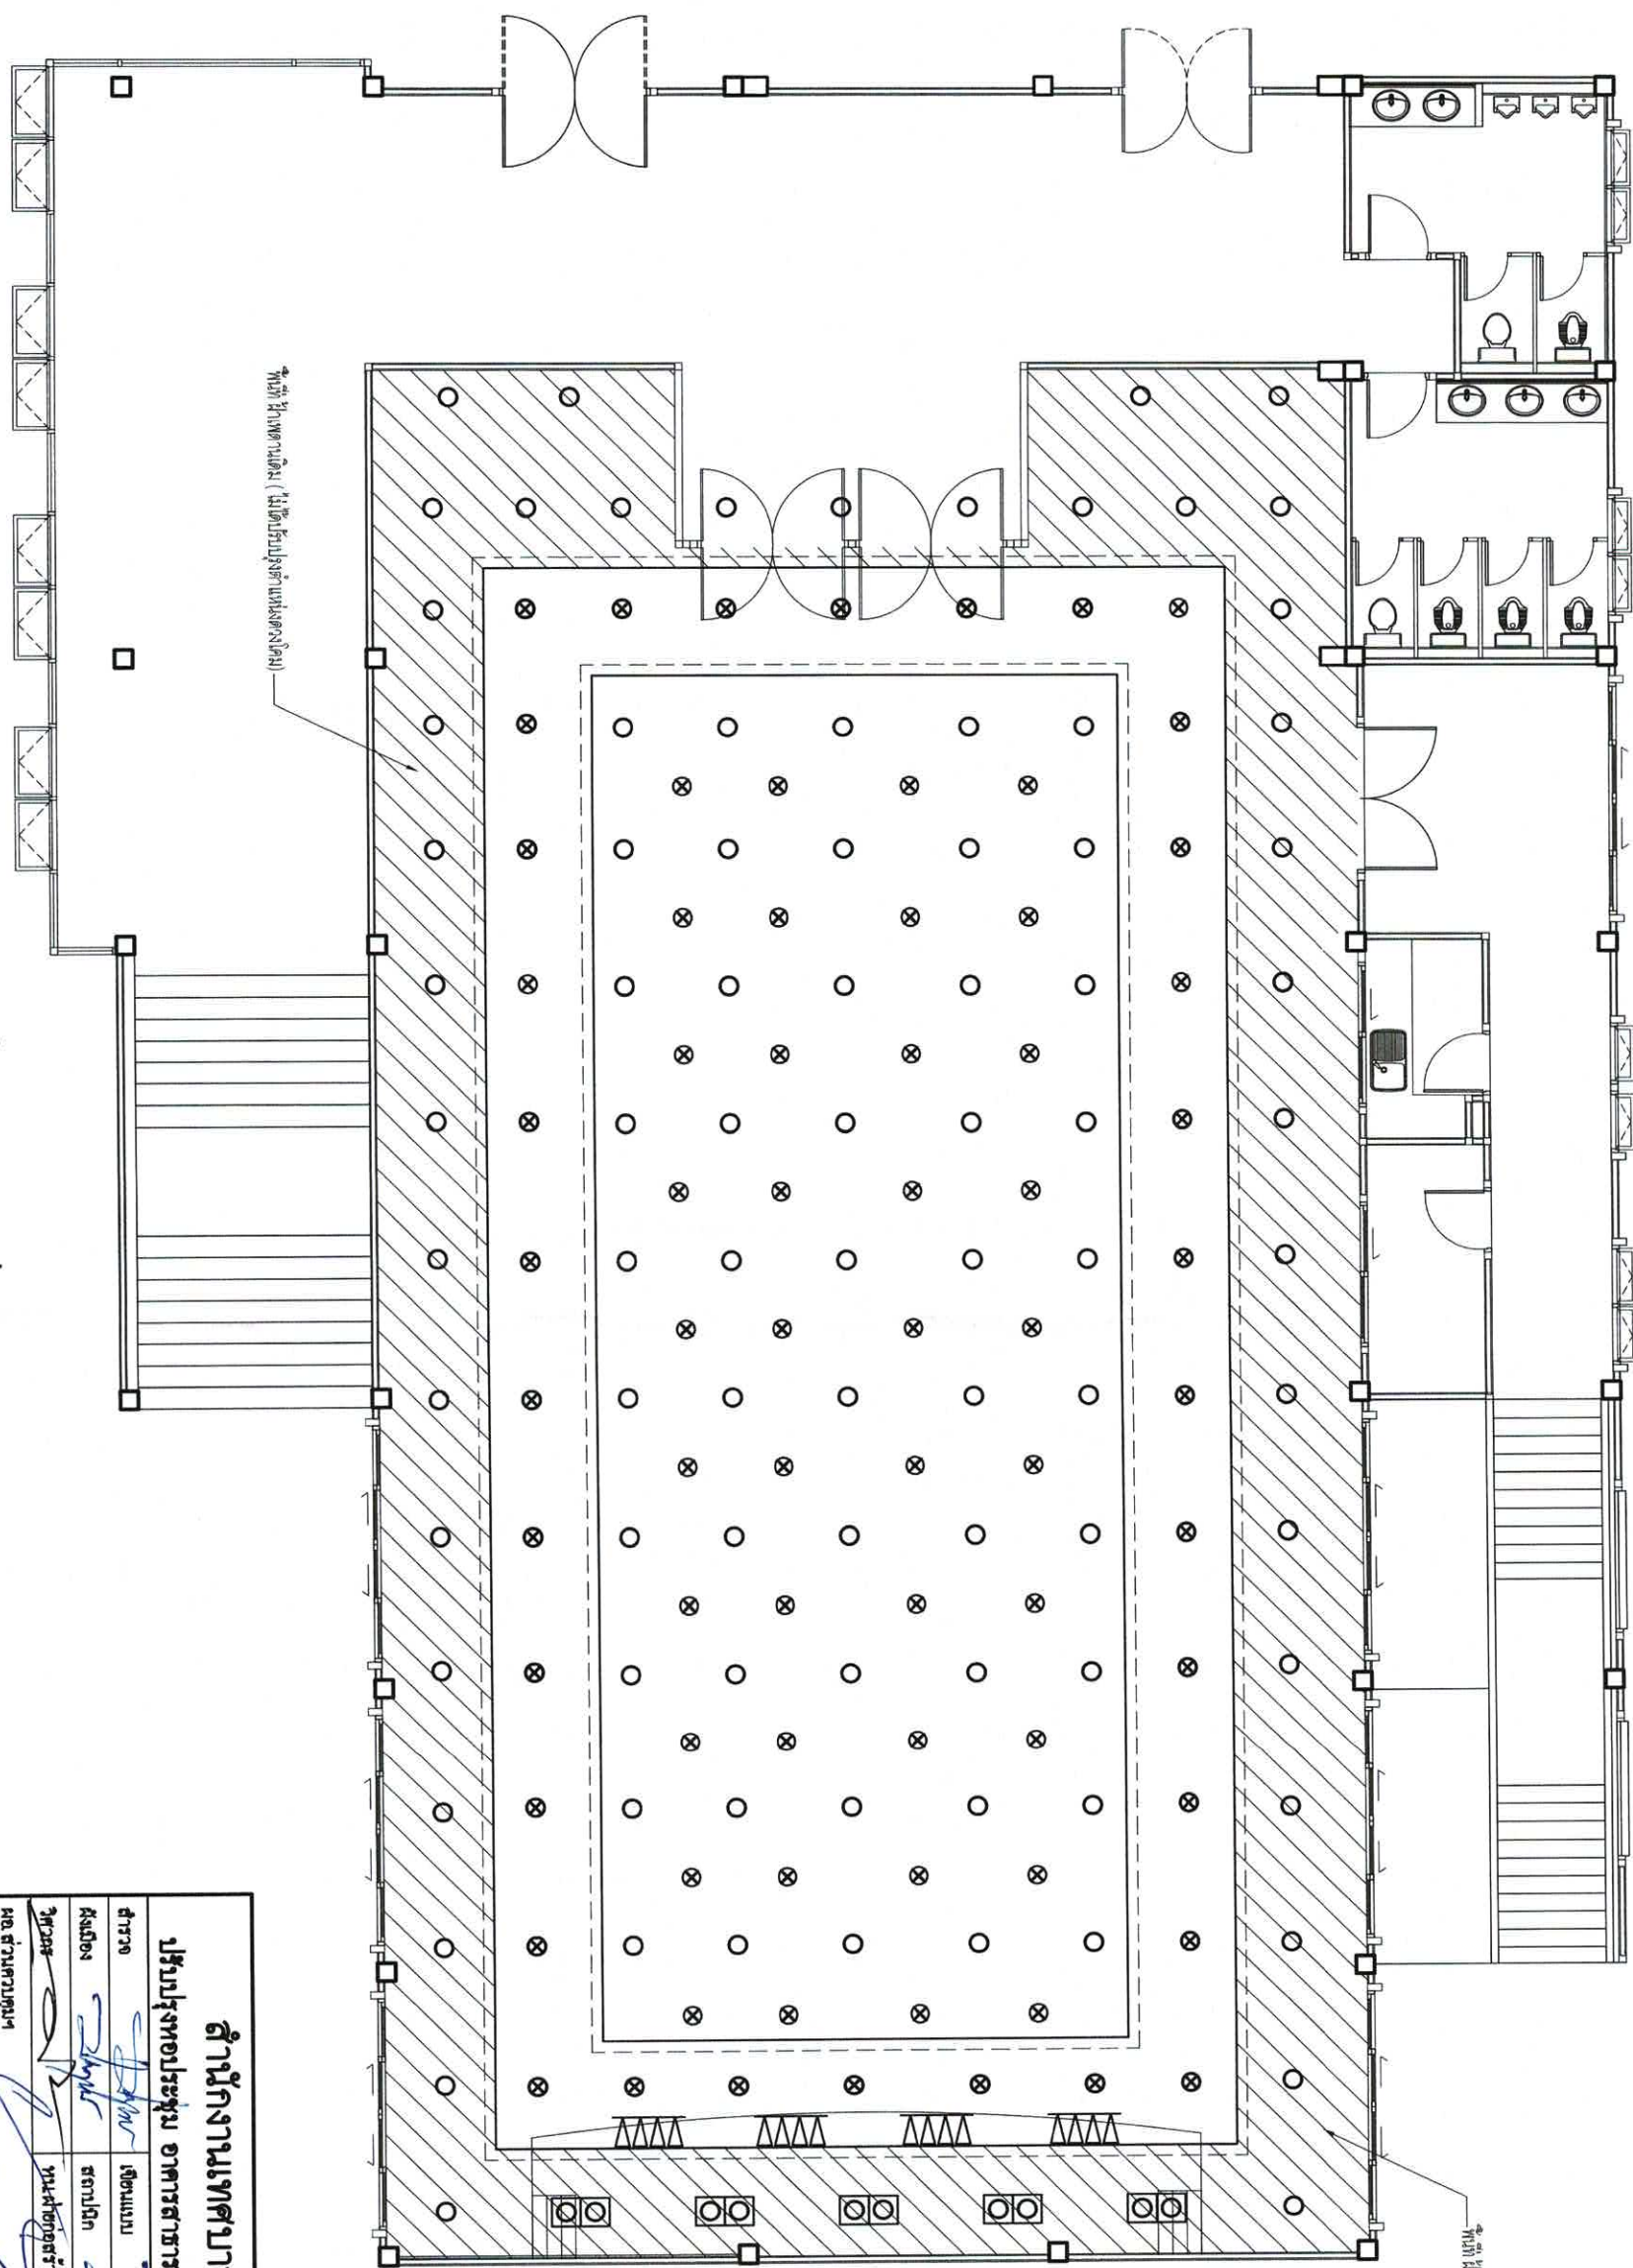




มาตราส่วน 1:100

สำนักงานเทศบาลเมืองชะอำ			
ปรับปรุงหอประชุม อาคารสาธารณะ เทศบาลเมืองชะอำ			
สำรวจ	เขียนแบบ	ตรวจสอบ	อนุมัติ
แปลนเทศบาล	จำนวน 11 แผ่น	แผ่นที่ 10	วันที่ 1 มิ.ย. 2563


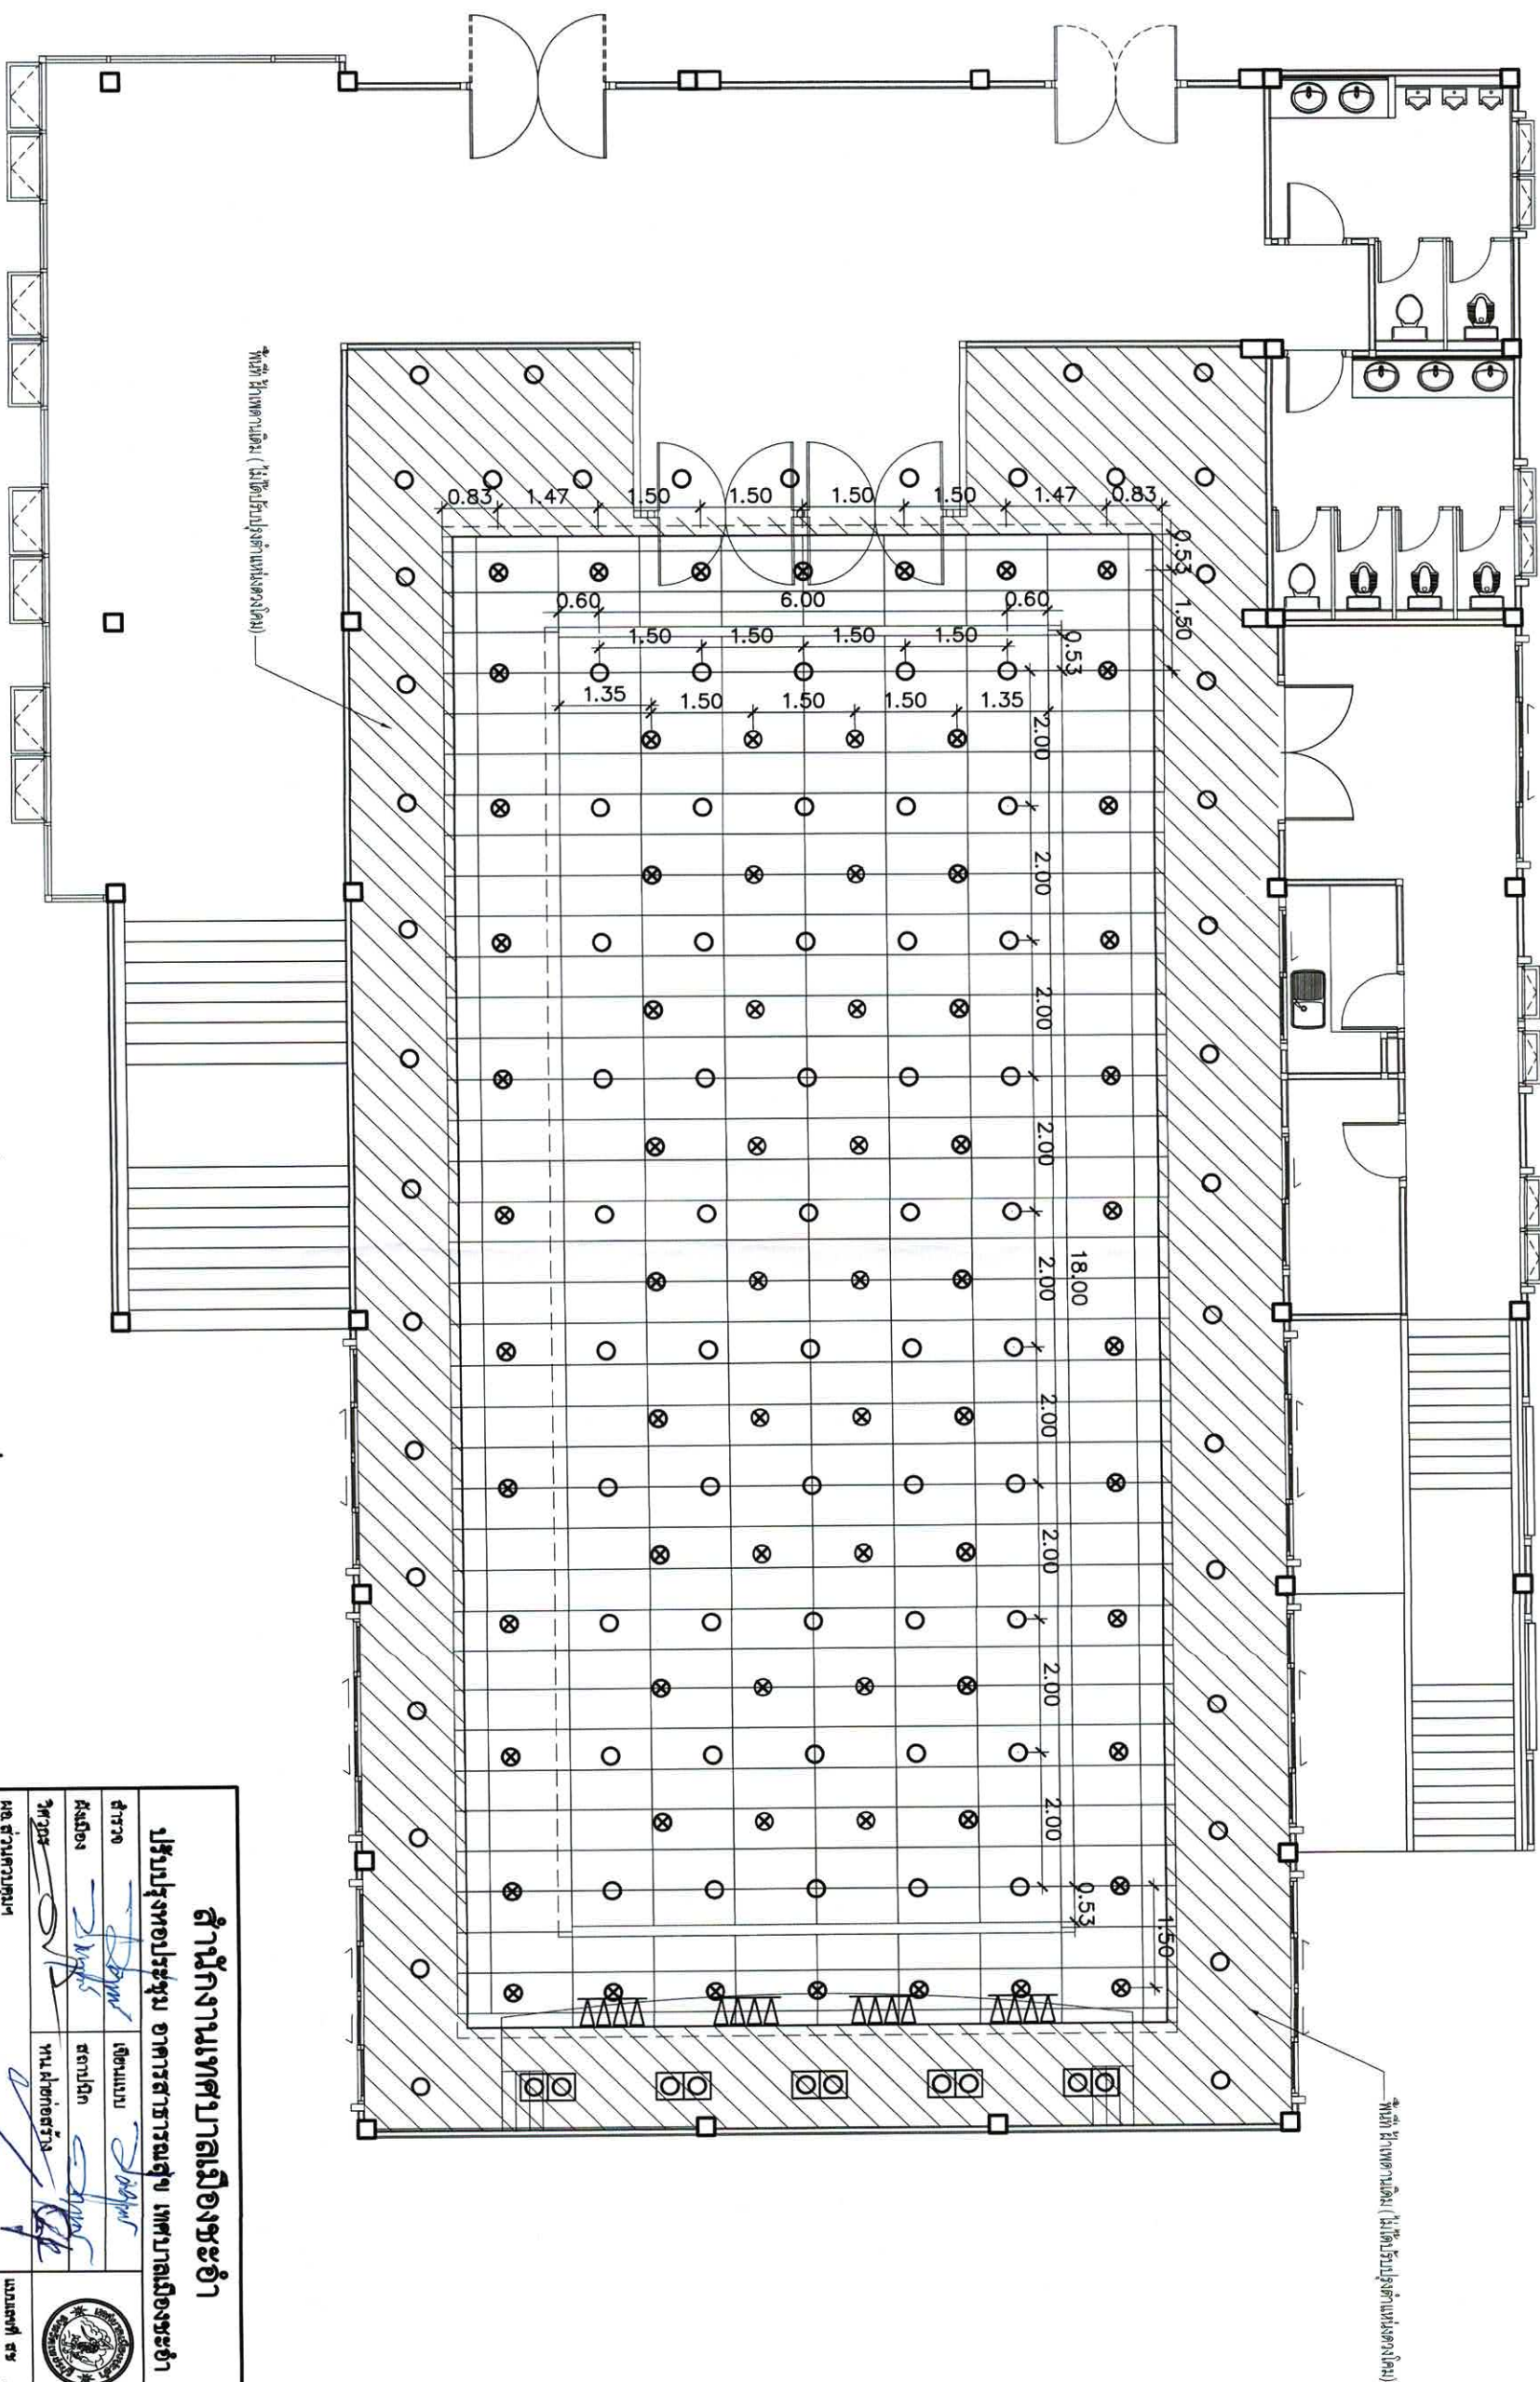

แปลนแสดงตำแหน่งดวงโคม(ส่วนปฐมาปฐมา)

RECEIVED

1:100

[illegible]