



รายการประกอบแบบ

- เทศบาลเมืองจะอ๋มมีความประสงค์ที่จะทำการ ก่อสร้างหลังคาคลุมลานจอดรถ 6 บาน ห้วยทรายเหนือ ตามแบบแปลนของเทศบาลเมืองจะอ๋มเลขที่ สนพ. 6/65
- ก่อนที่จะขออนุญาตก่อสร้างผู้รับจ้างจะต้องตรวจสอบรายละเอียดและรูปแบบรายการ ให้ที่ผู้รับผิดชอบงานที่มีข้อสงสัยให้สอบถามผู้ควบคุมงาน เพื่อจะได้พิจารณาแก้ไขต่อไป
- ผู้รับจ้างจะต้องนำวัสดุอุปกรณ์ซึ่งเกี่ยวข้องกับงานนี้ พร้อมทั้งเครื่องจักรกลต่างๆที่ถูกต้องตามมาตรฐานงานนี้ ของกรมโยธาธิการและผังเมือง กระทรวงมหาดไทย มาใช้สำหรับดำเนินการ และมิฉะนั้นประสิทธิภาพปฏิบัติงานจะไม่แล้วเสร็จตามแบบและรายการสัญญาจ้างทุกประการ
- การใช้เครื่องจักรกลใดๆ ในการปฏิบัติงานต้องไม่ทำให้เกิดความเสียหายต่อทรัพย์สินของทางราชการ และเอกชนใดๆ ซึ่งให้อยู่ในอุทกพิสัยของคณะกรรมการตรวจรับพัสดุและผู้ควบคุมงาน หากเห็นว่าก่อให้เกิดผลเสียหายจากการใช้เครื่องจักรกล ให้ผู้รับจ้างรับผิดชอบการแก้ไขทรัพย์สินของราชการ โดยชี้แจงงานตามปฏิบัติงานแทน
- งานก่อสร้างที่จะต้องทำงานนอกเหนือจากแบบและรายการหรือรายละเอียดปลีกย่อยอื่นที่มีใ้ระบุไว้ในรูปแบบรายการ หากเป็นงานที่จะต้องทำเพิ่มเติมเพื่อความมั่นคงแข็งแรงและสวยงามนั้น ผู้รับจ้างจะต้องรับทำให้โดยไม่มีเงื่อนไข และรับผิดชอบค่าใช้จ่ายไม่ผู้
- ผู้รับจ้างจะต้องปฏิบัติตามหลักวิชาช่างที่ดี โดยมีช่างฝีมือที่มีคุณภาพ และที่ค่าจ้างต้องมีส่วนประกอบวิชาชีพวิศวกรรมควบคุม จากสภาวิศวกรแห่งประเทศไทย ตามพระราชบัญญัติวิศวกร พ.ศ. 2542 ไม่ต่ำกว่าระดับภาค ซึ่งจะต้องเป็นผู้ควบคุมงานของเทศบาลเมืองจะอ๋ม และรายการเดิมข้อสงสัยให้ขอคำแนะนำจากผู้ประกอบการแบบและค่าวินิจฉัยของคณะกรรมการตรวจรับพัสดุต่อไป
- ในการก่อสร้างให้ผู้รับจ้างจัดระบบการจราจร ติดตั้งเครื่องกันน้ำฝน เครื่องหมาย หรืออื่นๆ ที่จำเป็น เช่น ไฟฟ้าแสงสว่างตอนกลางคืน หากเกิดความเสียหายต่อชีวิตและทรัพย์สินของราชการหรือราษฎร อันเกี่ยวเนื่องจากงานก่อสร้างนี้ ผู้รับจ้างจะต้องรับผิดชอบค่าใช้จ่ายทุกกรณี และเรียกค่าเสียหายจากผู้จ้างไม่ผู้
- หากมีอุปสรรคกีดขวางในพื้นที่ดำเนินการไม่แล้วจะอยู่ติดพื้นที่อื่น ให้เป็นหน้าที่ของผู้รับจ้างเป็นผู้ดำเนินการแก้ไขตามวิธีการที่ผู้ควบคุมงานเห็นชอบ และเรียกค่าใช้จ่ายจากผู้จ้างไม่ผู้
- แบบและระดับผู้ควบคุมงานจะกำหนดให้เฉพาะก่อสร้างตามสภาพพื้นที่เท่านั้น อาจมีส่วนลดเคลื่อนได้เฉพาะก่อสร้างโดยผู้ควบคุมงานและผู้ควบคุมงานและคณะกรรมการตรวจรับพัสดุเพื่อความมั่นคงแข็งแรงและสวยงามนั้น ไม่ถือว่าเป็นการคิดแบบแปลนและสัญญาจ้างประการใด
- ความกว้าง ความยาว อาจมีส่วนลดเคลื่อนในขณะก่อสร้าง การตรวจวัดปริมาณงานก่อสร้าง ให้ถือพื้นที่ตามทีระบุไว้ในแบบแปลนเป็นหลัก
- เศษวัสดุที่เหลือจากการก่อสร้างให้นำไปทิ้งที่เทศบาลกำหนด
- ผู้รับจ้างต้องชี้พื้นที่ผลิตภายในประเทศไม่น้อยกว่าร้อยละ 90 ของปริมาณเหล็กที่สั่งใช้ทั้งหมดตามสัญญา
- งานคอนกรีตกำหนดค่าประสิทธิ์ค่าชุด 240 ksc ของกรมวิศวกรรมมาตรฐานทางรูปภาคที่ 15x15x15 cm ที่อายุ 28 วันนับตั้งแต่วันที่วางคอนกรีต อย่างน้อย 1 ชุด (3 ก้อน) แต่ละโครงสร้างเพื่อทดสอบกำลังคอนกรีตเมื่อครบ 28 วัน หากทดสอบมีอายุ 7 วัน ค่ากำลังคอนกรีตของแต่ละก้อนต้องไม่น้อยกว่า 75% ของค่าที่กำหนด โดยสถาปนิกที่เชื่อถือได้
- งานไฟฟ้าปฏิบัติให้ถูกต้องตามหลักการของงานไฟฟ้าส่วนภูมิภาค
- งานติดตั้งให้ใช้วัสดุที่ถูกต้องตามพื้นที่ที่จะทำการทำให้เสร็จสิ้นก่อน 1 ครั้งและหาที่ปิดรอยต่อ 2 ครั้ง
- ผู้รับจ้างจะต้องติดตั้งรั้วขนาด 6" ยาว 24.00 เมตร ของอาคารเรียนตึกเล็ก
- ผู้รับจ้างจะต้องถมดินอัดแน่นปริมาณไม่น้อยกว่า 40.00 ลูกบาศก์เมตร
- ผู้รับจ้างจะต้องส่งผลทดสอบก่อนตรวรับงาน
- ผู้รับจ้างจะต้องจัดทำป้ายแสดงรายละเอียด งานก่อสร้างจำนวน 2 ป้ายดังนี้
 1. ขณะก่อสร้างให้ผู้รับจ้างจัดทำ "ป้ายระหว่างดำเนินการก่อสร้าง" จำนวน 1 ป้าย
 2. ภายหลังจากก่อสร้างแล้วเสร็จให้ผู้รับจ้างจัดทำ "ป้ายภายหลังจากก่อสร้างแล้วเสร็จ" จำนวน 1 ป้าย

แผนที่เทศบาลเมืองจะอ๋ม

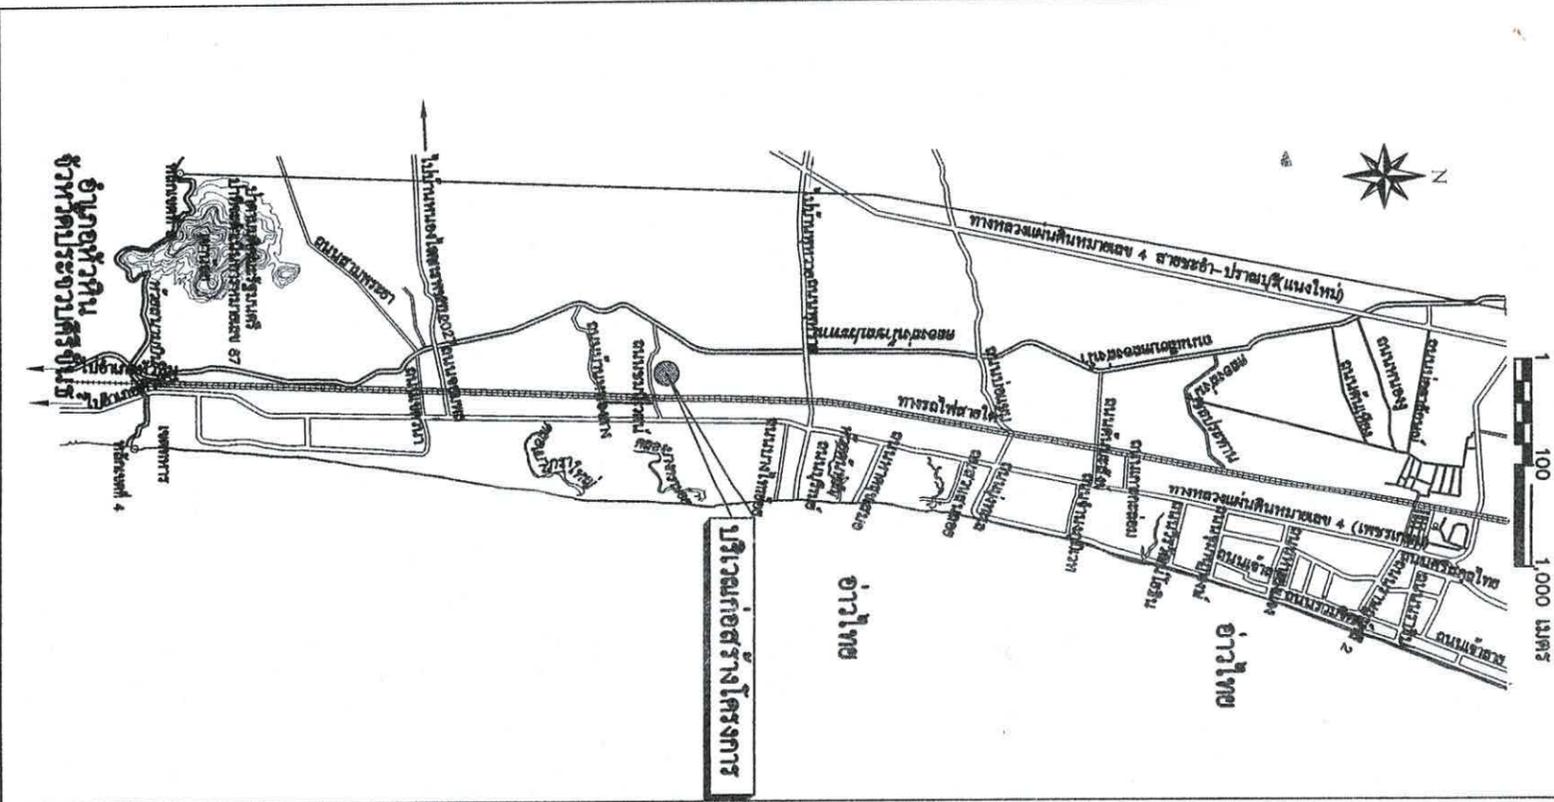


สำนักงานเทศบาลเมืองจะอ๋ม	
โครงการ ก่อสร้างหลังคาคลุมลานจอดรถ 6 บาน ห้วยทรายเหนือ	
คำร้อง	เขียนแบบ
ผังเมือง	สถาปนิก
วิศวกร	นาย ชัยเชษฐา
ขอ. ส่วนควบคุมการก่อสร้าง	นาย ชัยเชษฐา
ขอ. ส่วนการช่าง	นาย ชัยเชษฐา
ปลัดเทศบาล	นาย ชัยเชษฐา
นายกเทศมนตรี	นาย ชัยเชษฐา
แบบเลขที่สนพ. 6/65	จำนวน 1/15
วันที่ 16 มี.ค. 2565	วันที่ 16 มี.ค. 2565

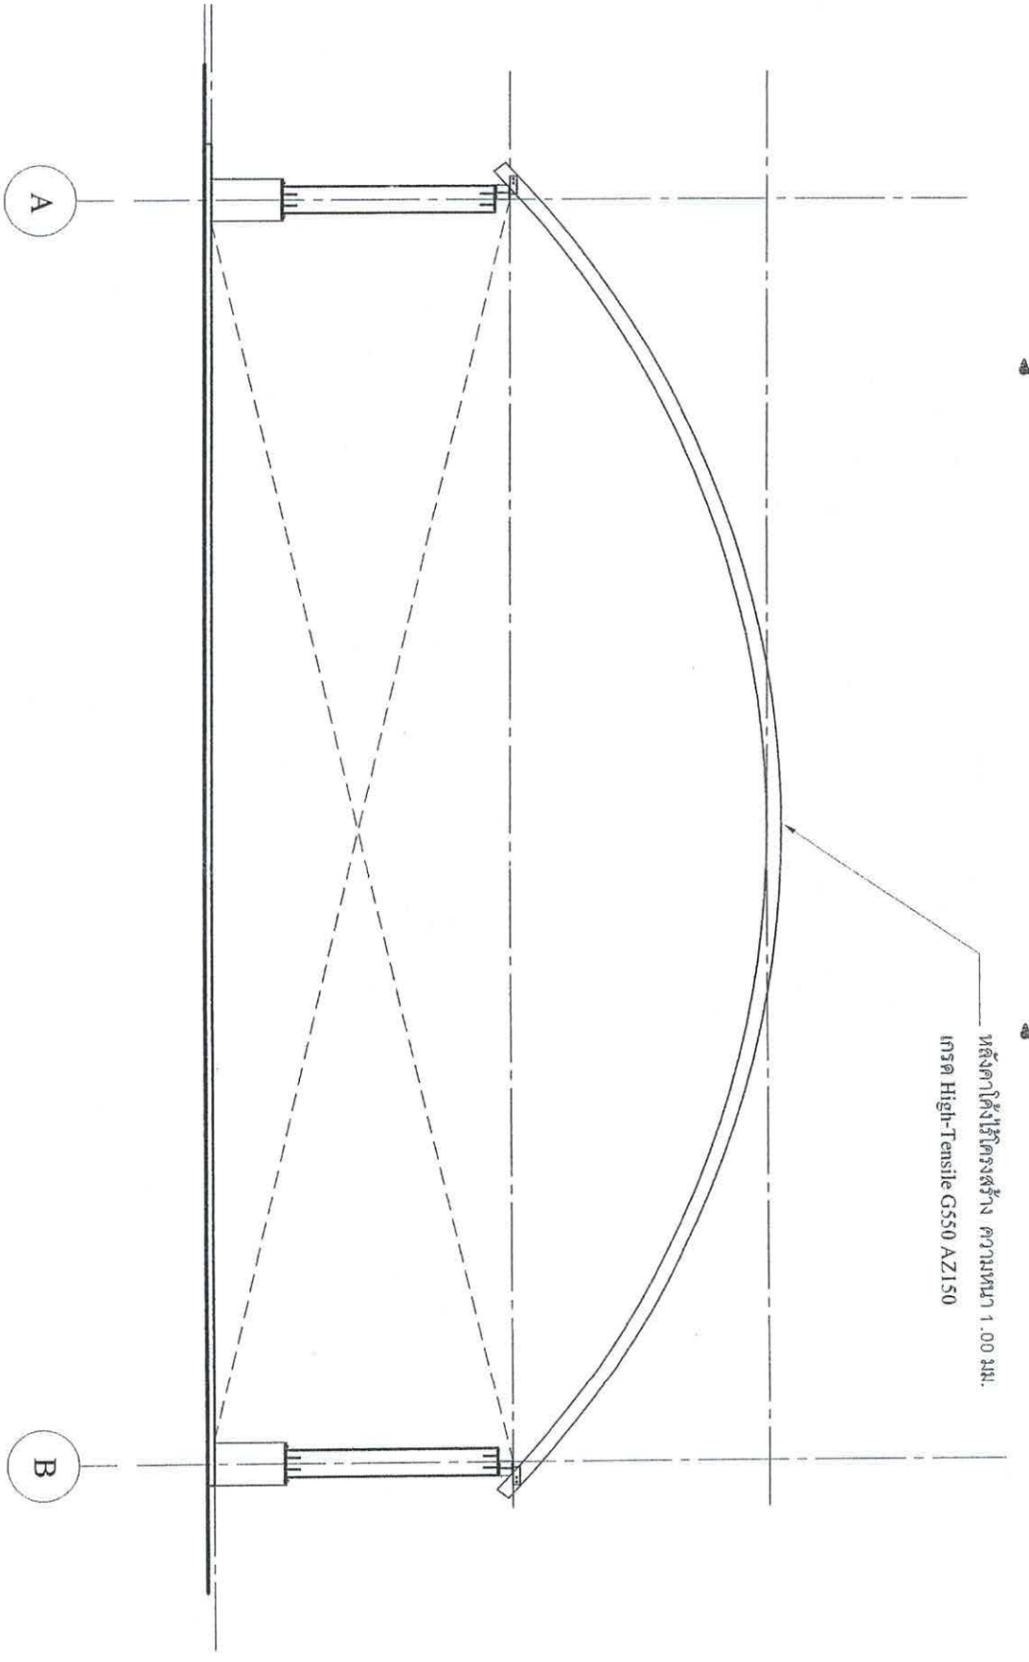

รูปด้าน D
1 : 100

สำรวจ	เขียนแบบ	
คำนวณ	ตรวจแบบ	
วิศวกร	วิศวกรควบคุม	
ผอ. งานควบคุมการก่อสร้าง		
ผอ. สำนักการช่าง		แบบก่อสร้างเลข. 655
ปลัดเทศบาล		จำนวน 7/15
นายกเทศมนตรี		วันที่ 16 มิ.ย. 2565

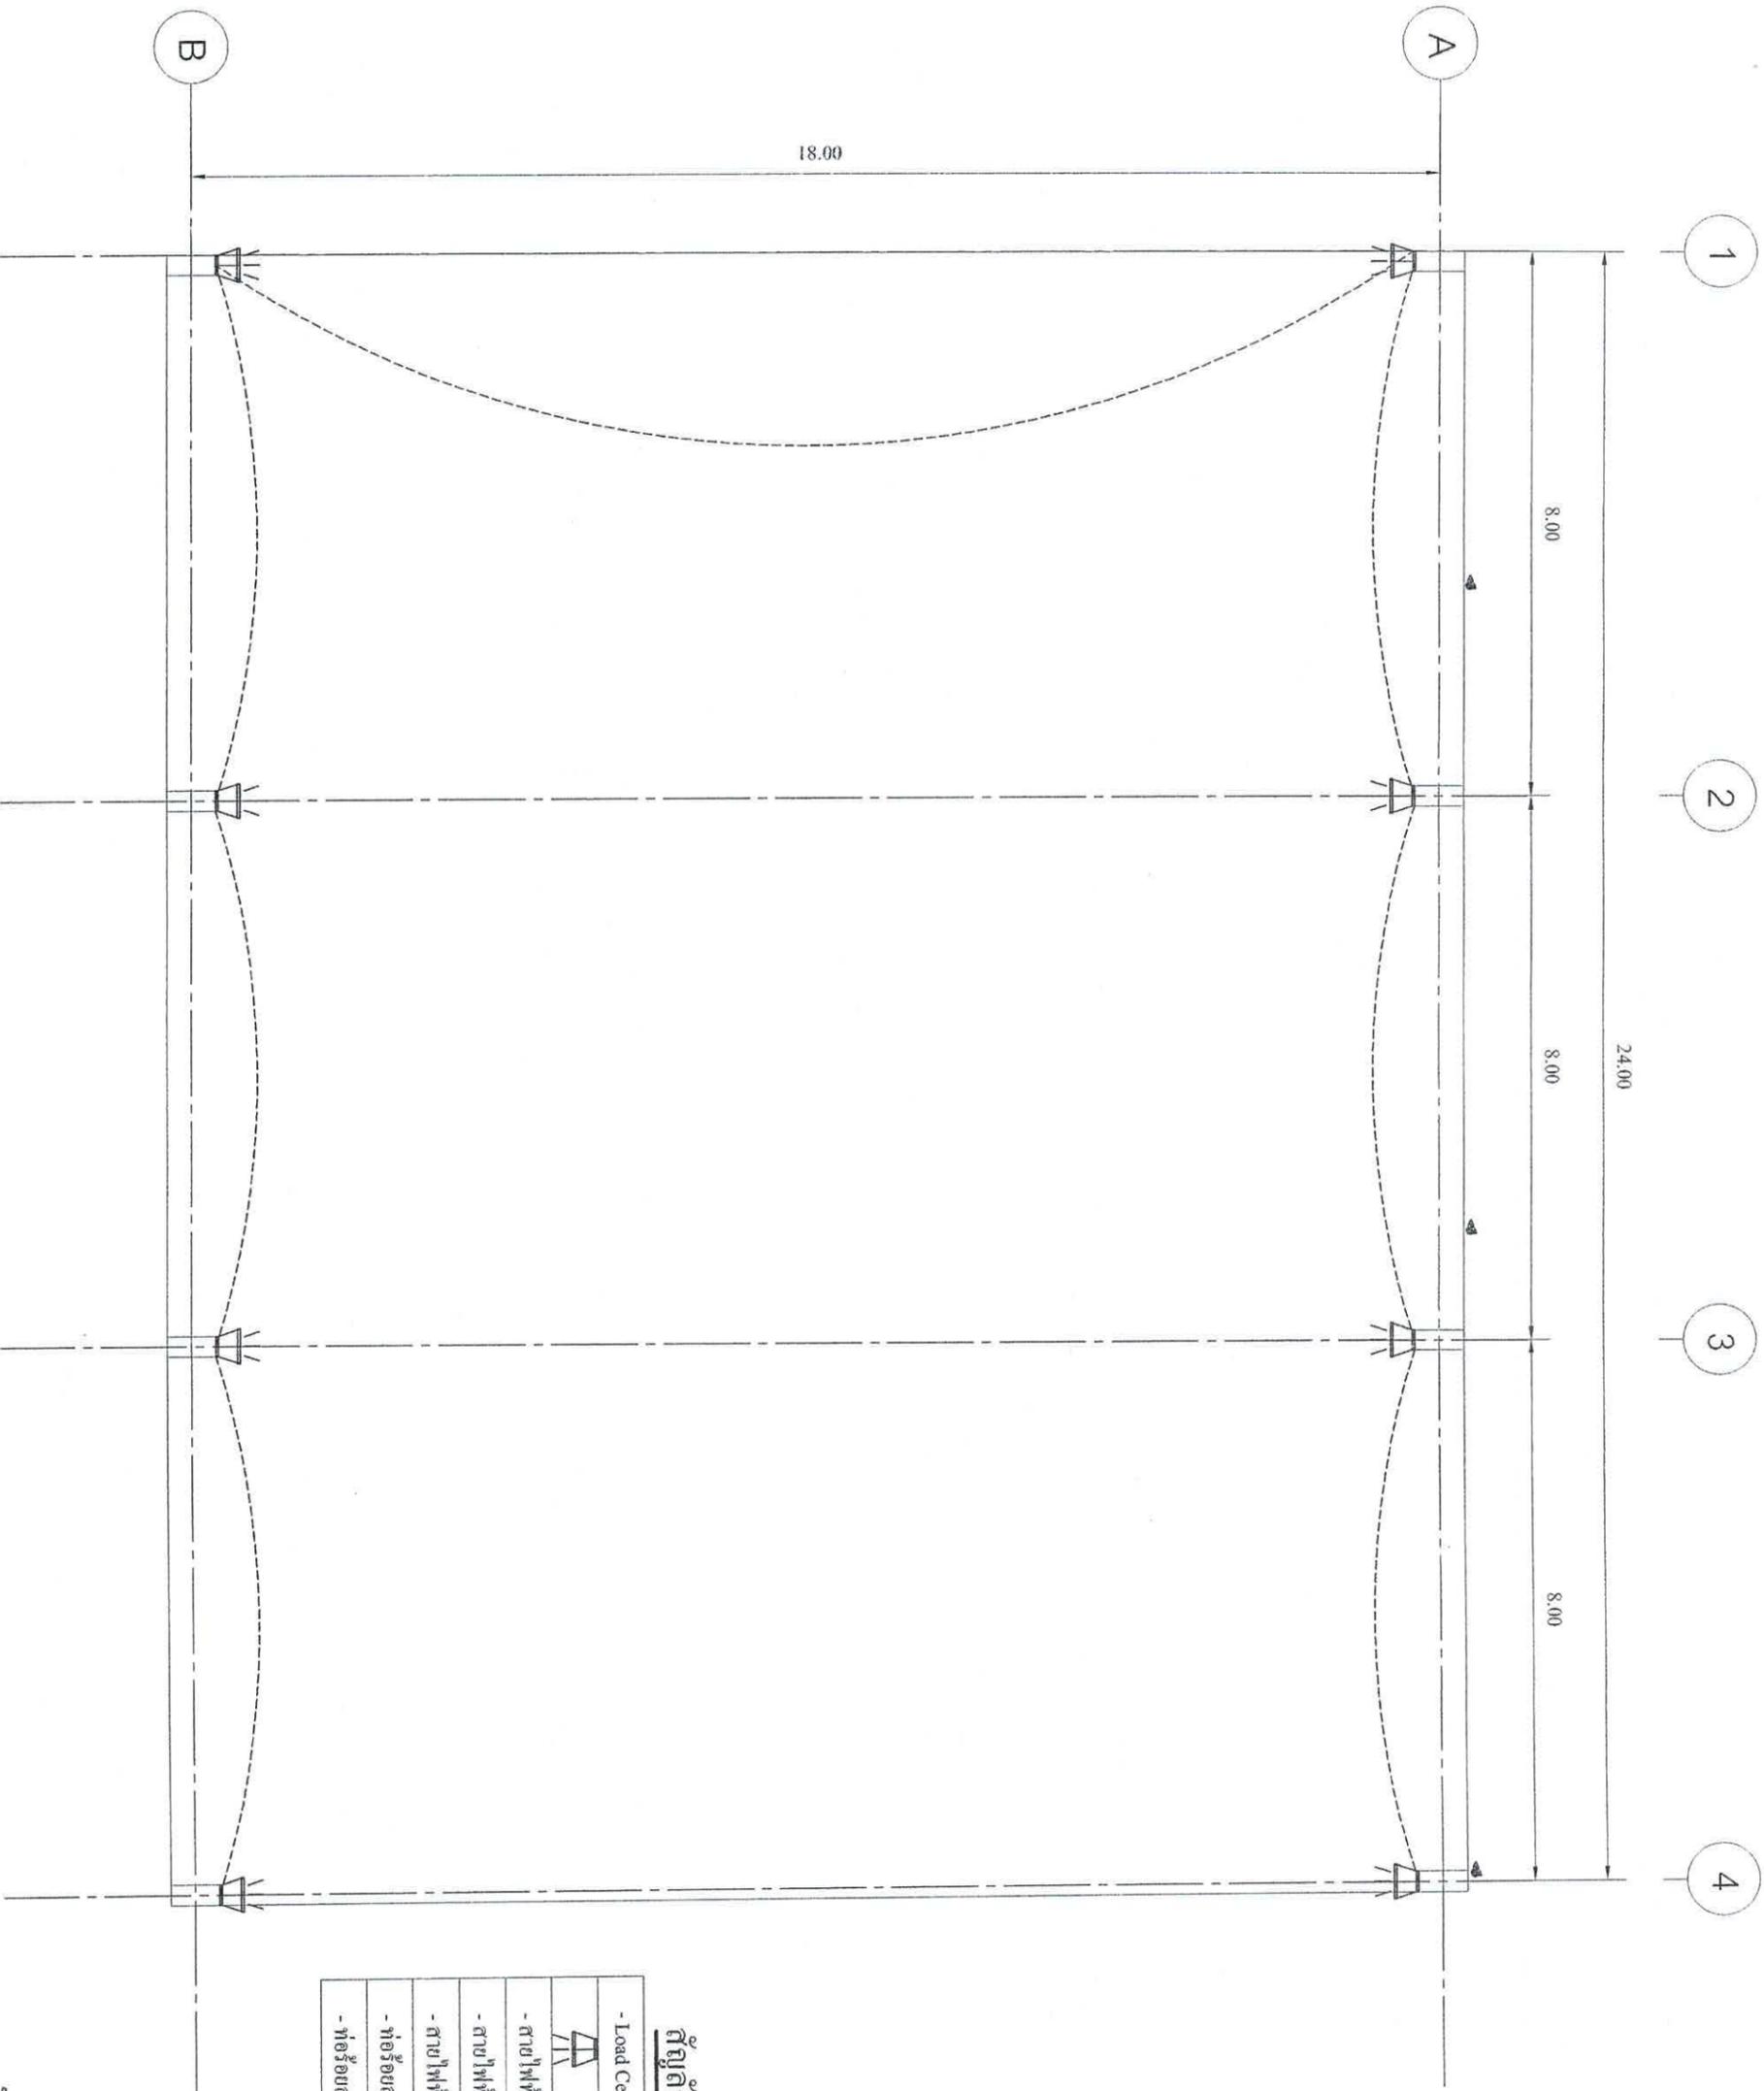

รูปแบบผนังไฟฟ้า 1 : 100

สัญลักษณ์ไฟฟ้า

- Load Center 1p พร้อม เซอร์ทิคัทเบรกเกอร์ (ติดตั้งทางอากาศข้างเดียว)
- สายไฟฟ้า THW 1 x 1.5 ตร.ม.
- สายไฟฟ้า THW 1 x 4 ตร.ม.
- สายไฟฟ้า 10 SQ. MM. THW
- ท่อร้อยสายไฟ EMT 1/2" พร้อมอุปกรณ์
- ท่อร้อยสายไฟ HDPE PE 80 PN 6.40 มม. พร้อมอุปกรณ์ (เดินใต้ดิน)

สำนักงานเทศบาลเมืองชะอำ	
สำรวจ	สถาปนิก
รับผิดชอบ	ผู้ควบคุมงาน
ชื่อ. ส่วนควบคุมการก่อสร้าง	ชื่อ. ส่วนก่อสร้าง
ผู้ควบคุมงาน	ผู้ควบคุมงาน
วันที่ 16 มิ.ย. 2565	วันที่ 14/3



