



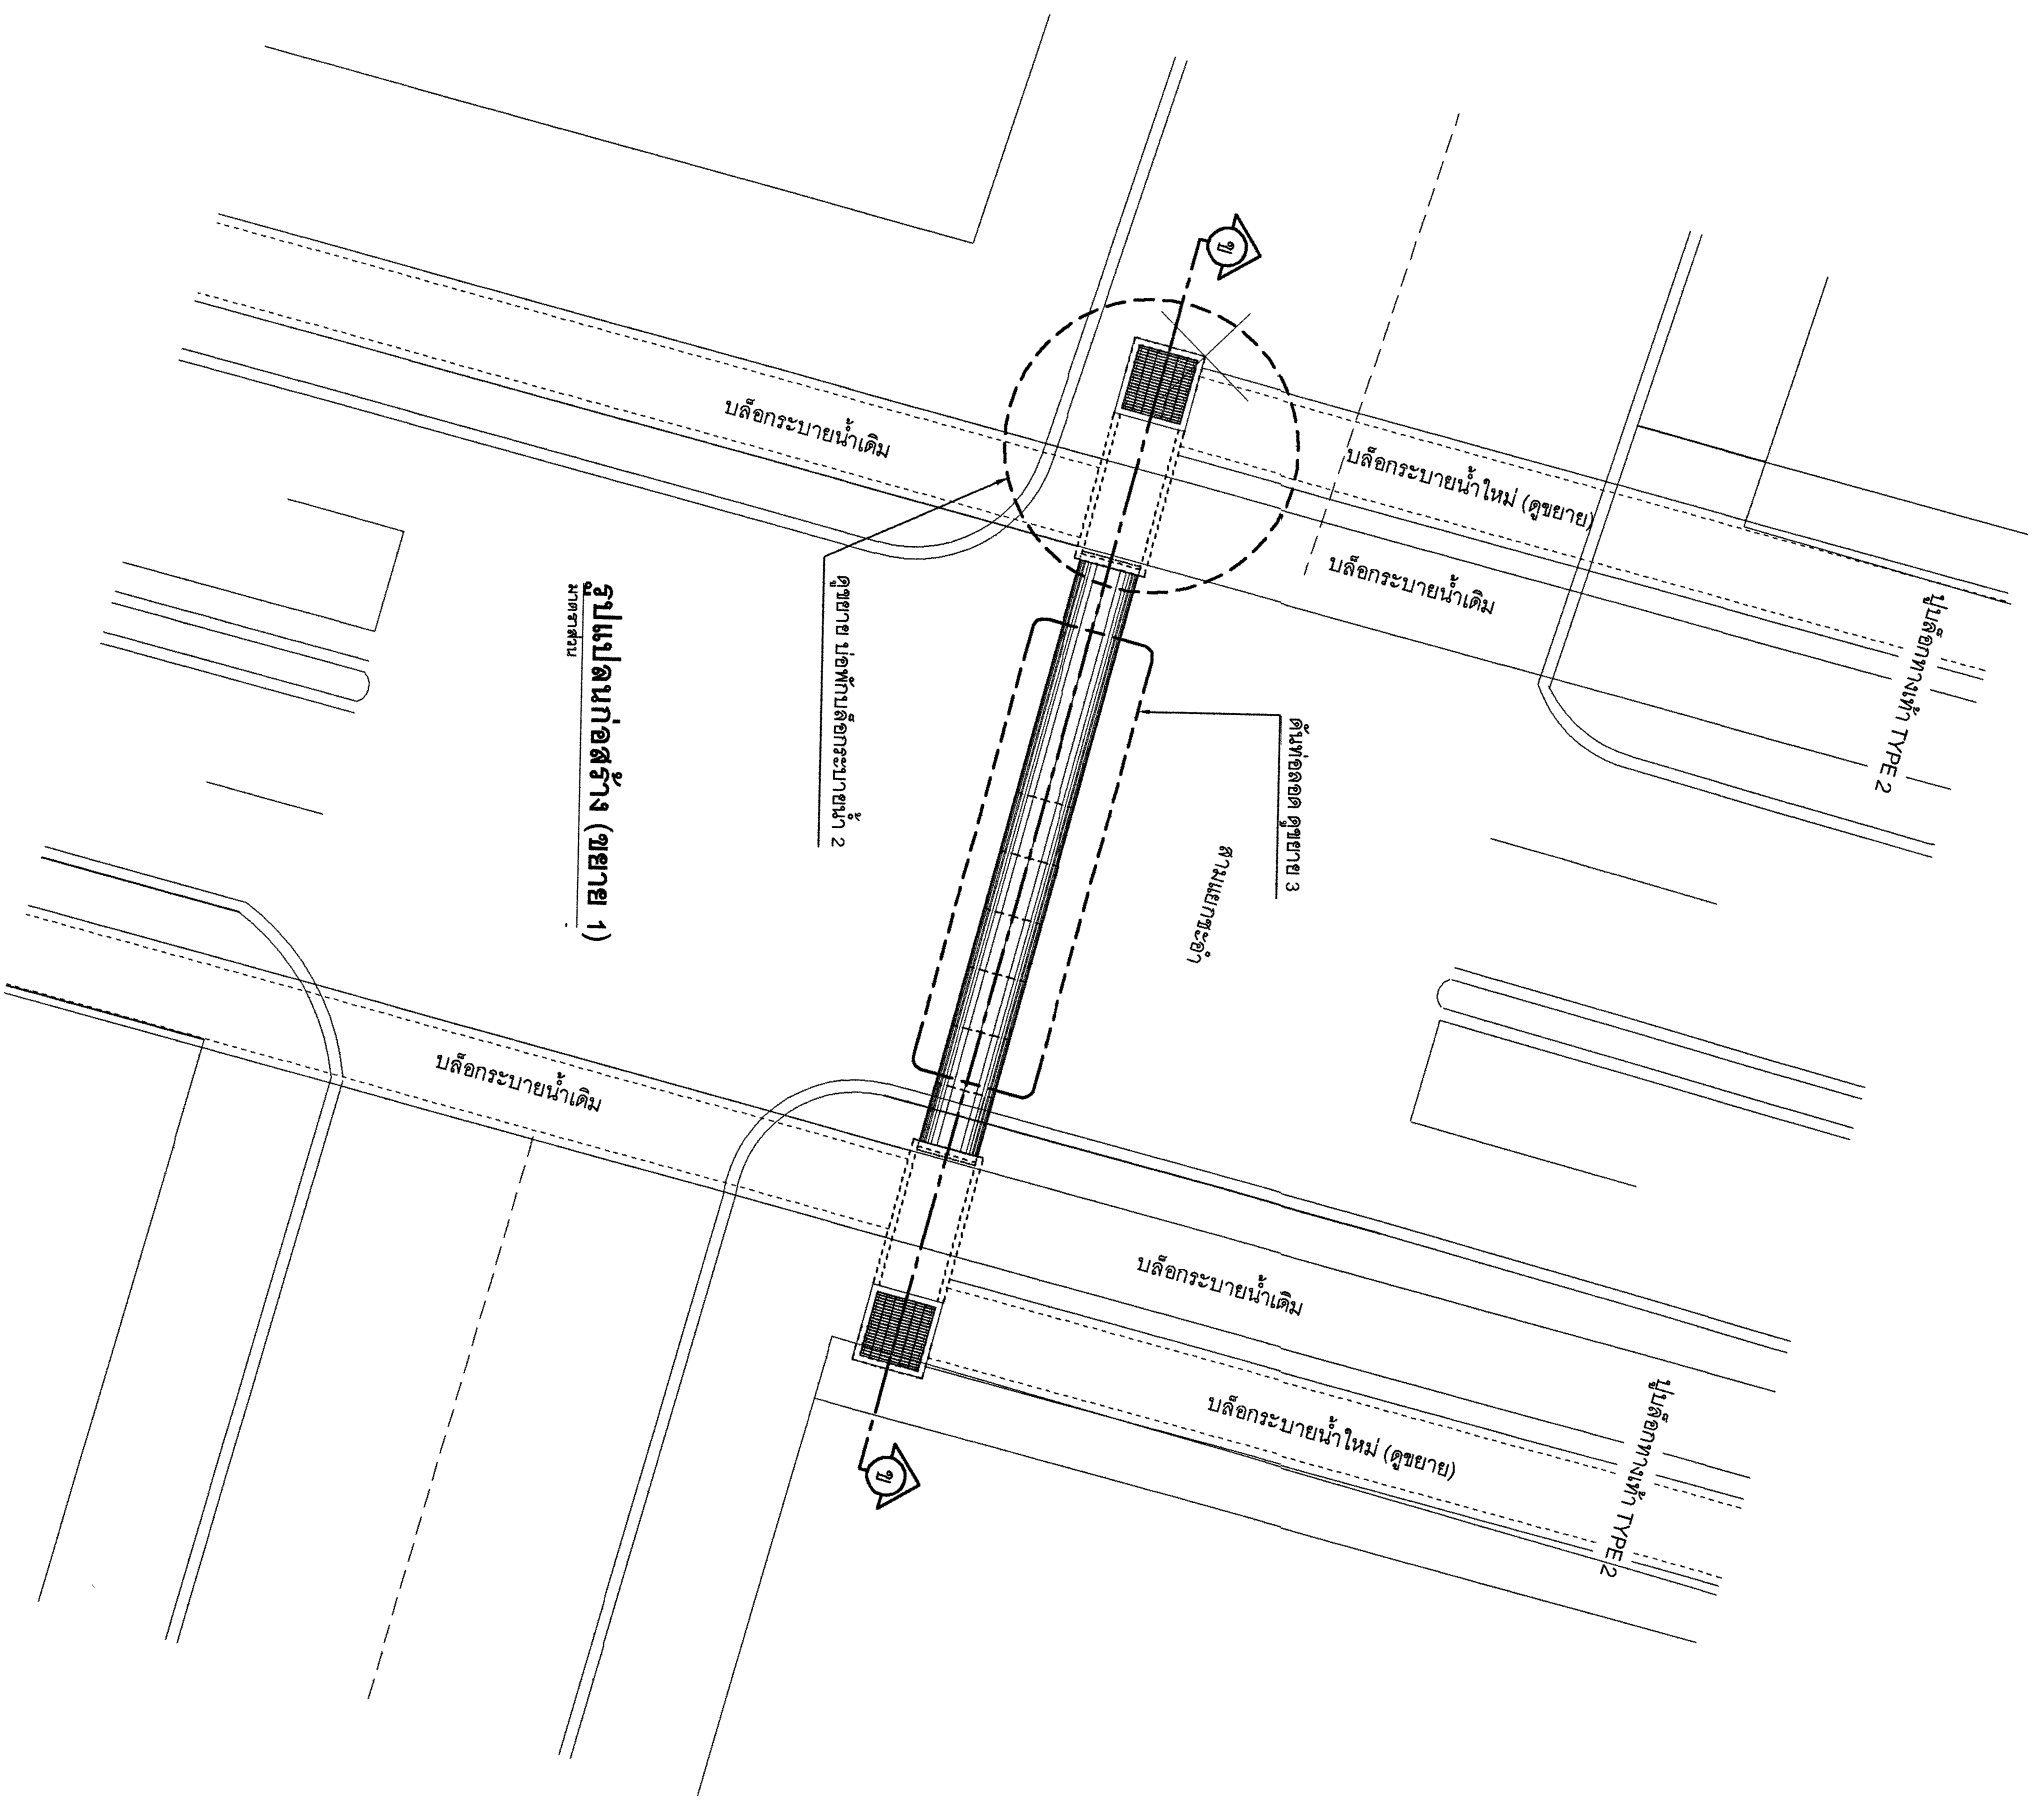

รูปแปลนก่อสร้าง (ขยาย 1)

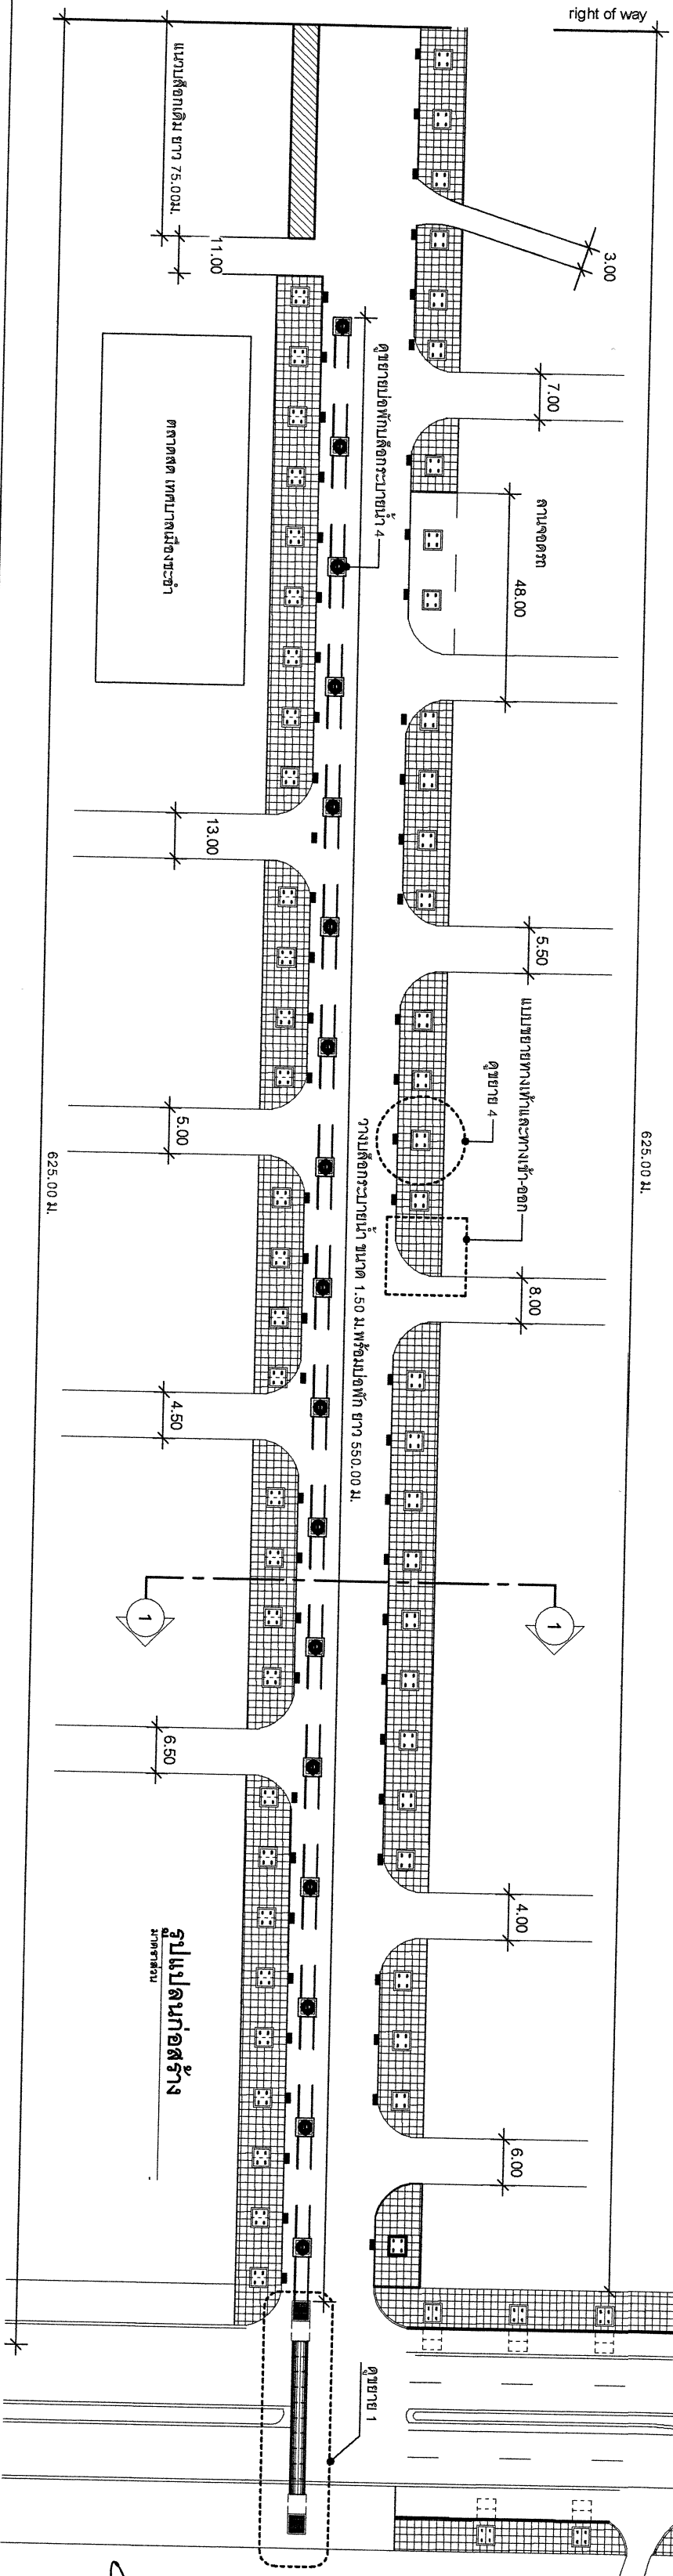






ตารางค่าพื้นที่ก่อสร้าง

รูปแปลนก่อสร้าง






สำรวจ	สถาปนิก
ผู้เขียน	ผู้ตรวจสอบ
วิศวกร	ศบ. 6370 หน.ฝ่ายเทคนิค
ผอ.สำนักงานช่าง	
ปลัดเทศบาล	
นายกเทศมนตรี	
วันที่ 25/07/2564	





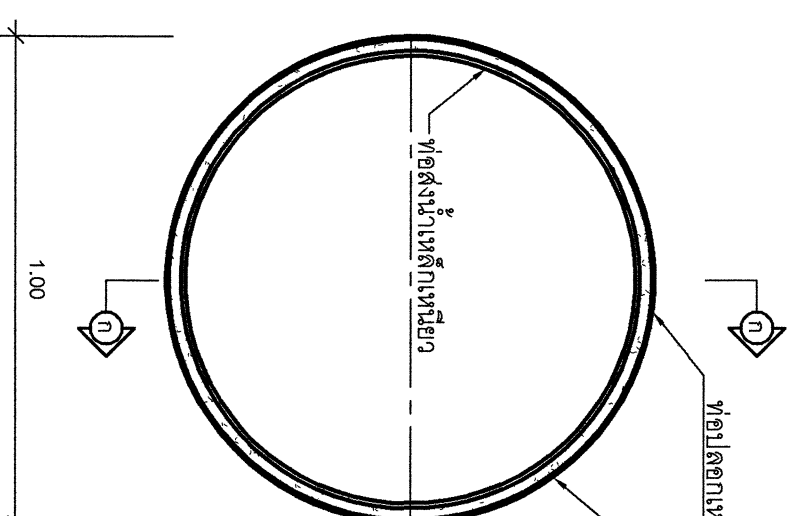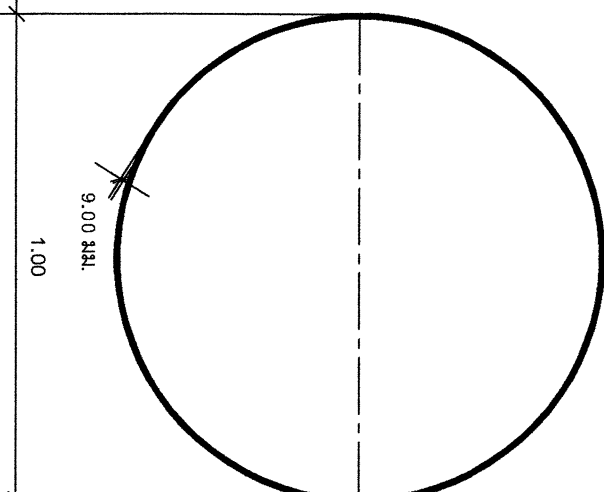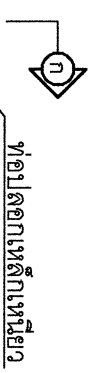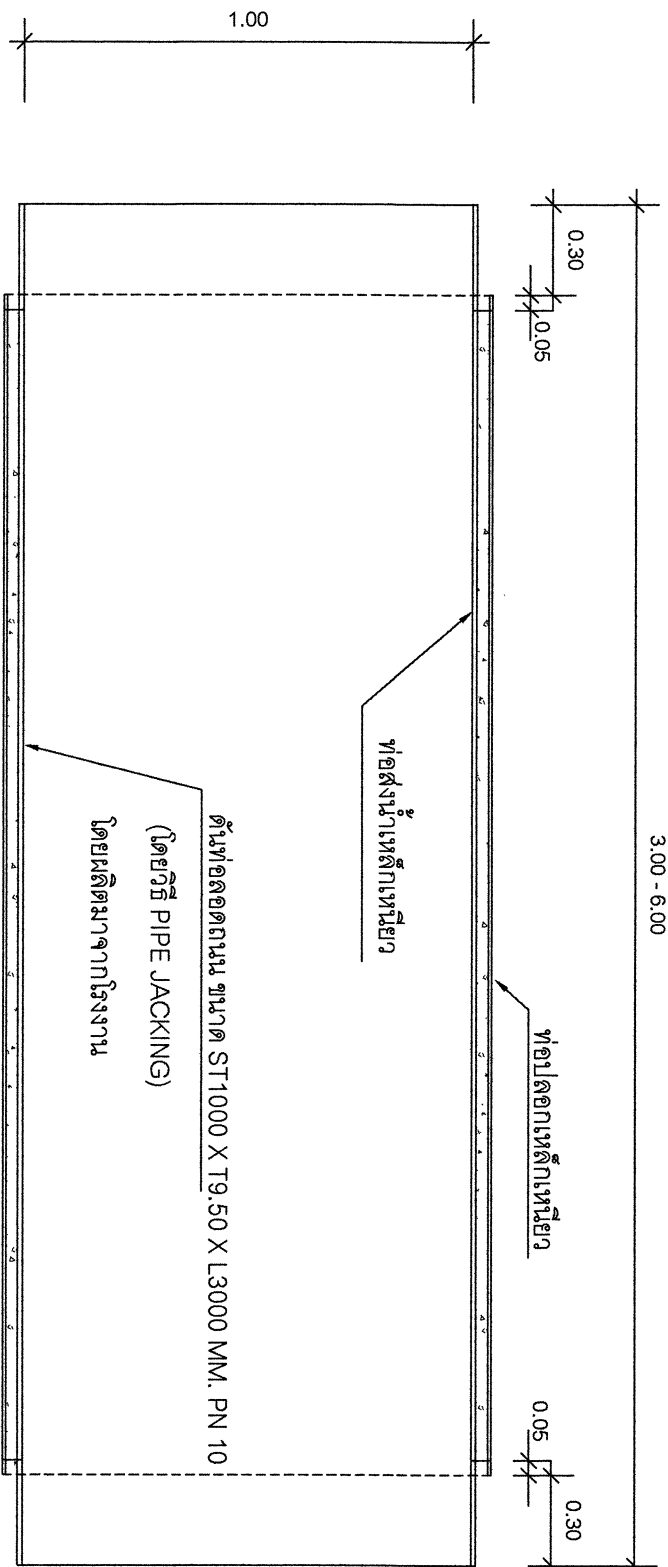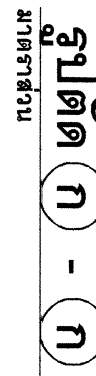

(เหล็ก STEEL CONCENTRIC DOUBLE CYLINDER PIPE)

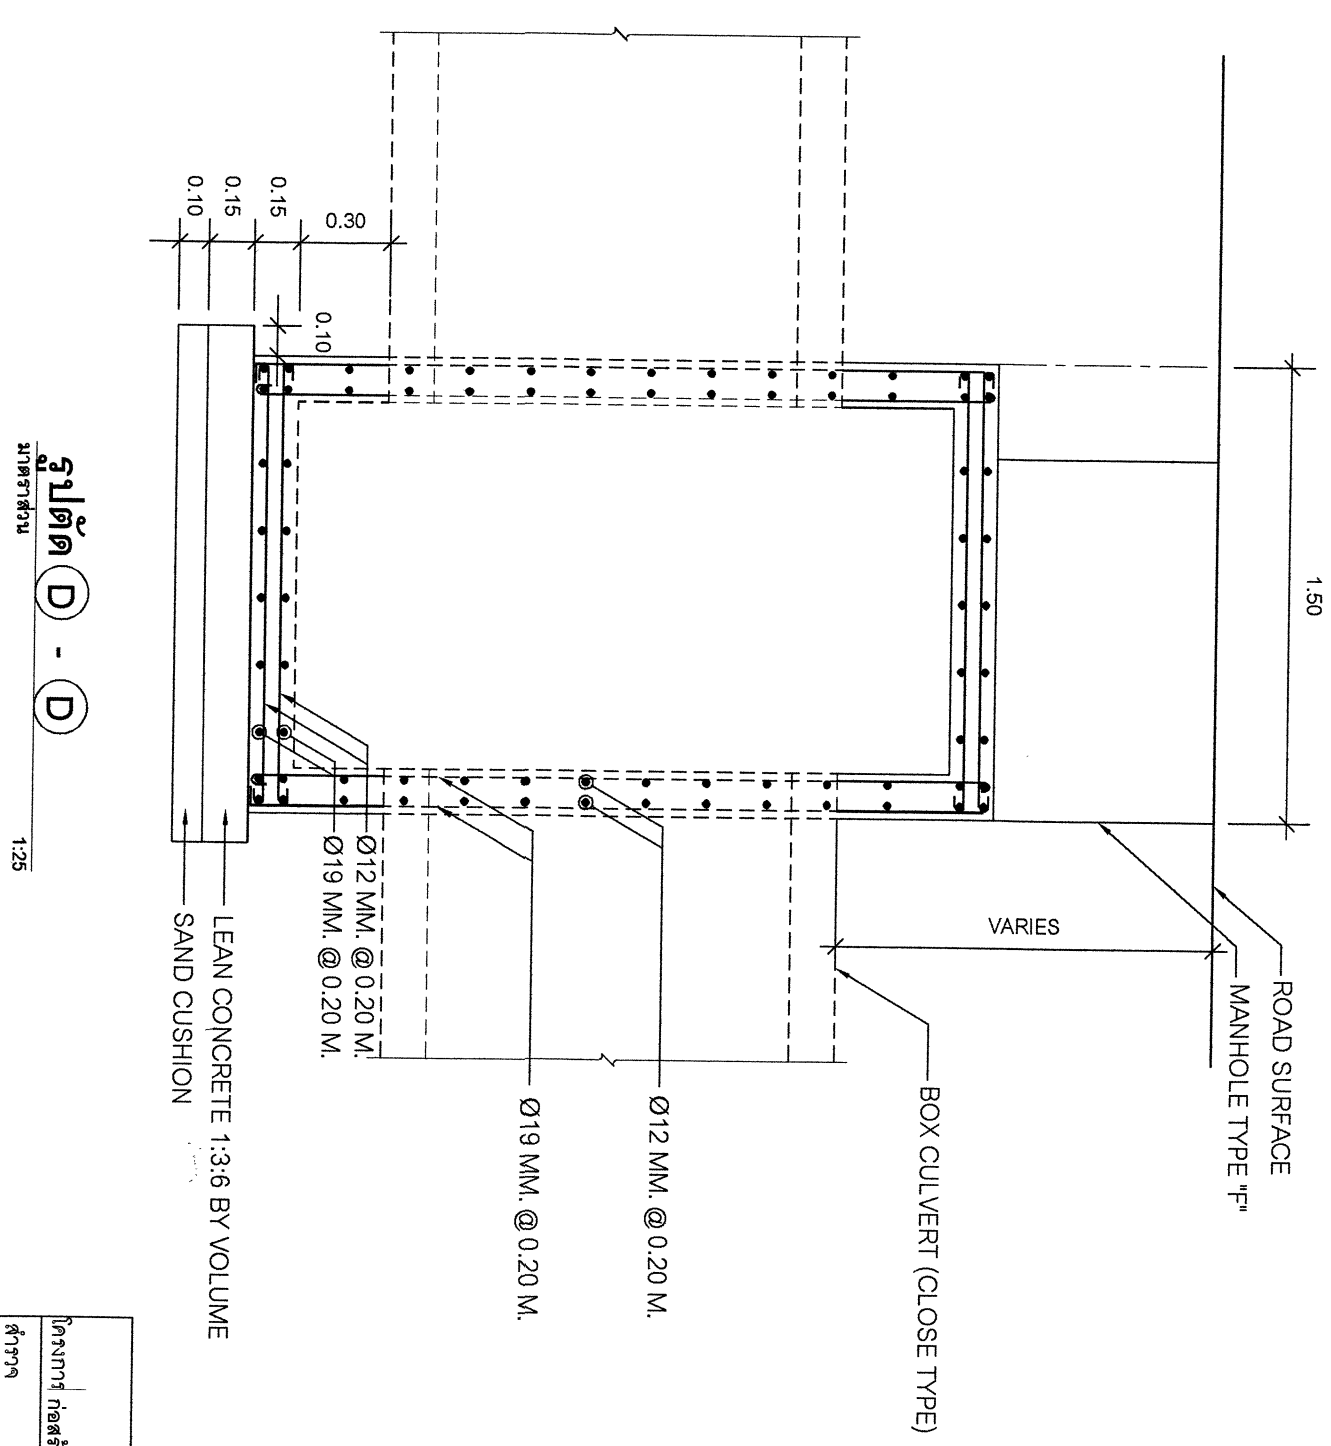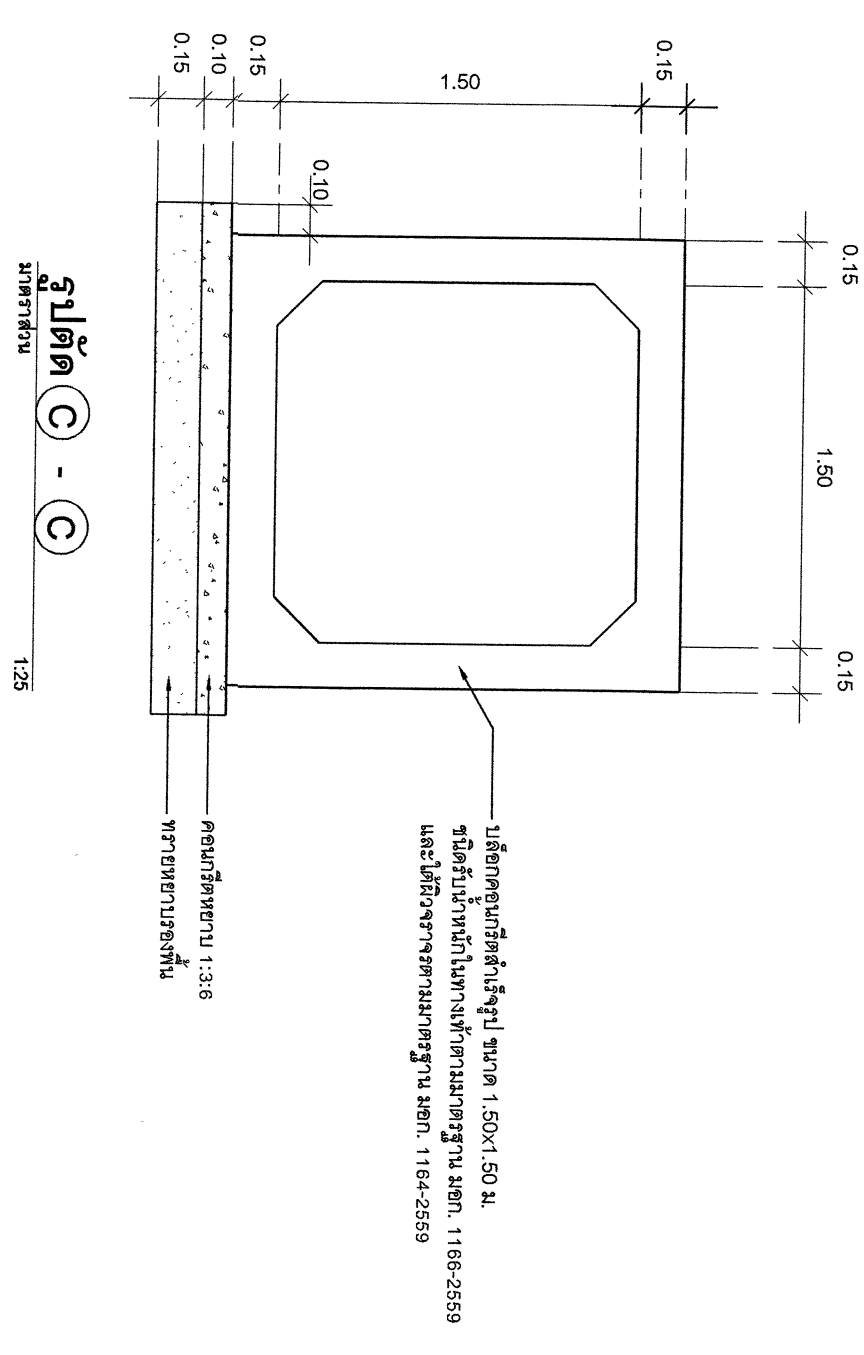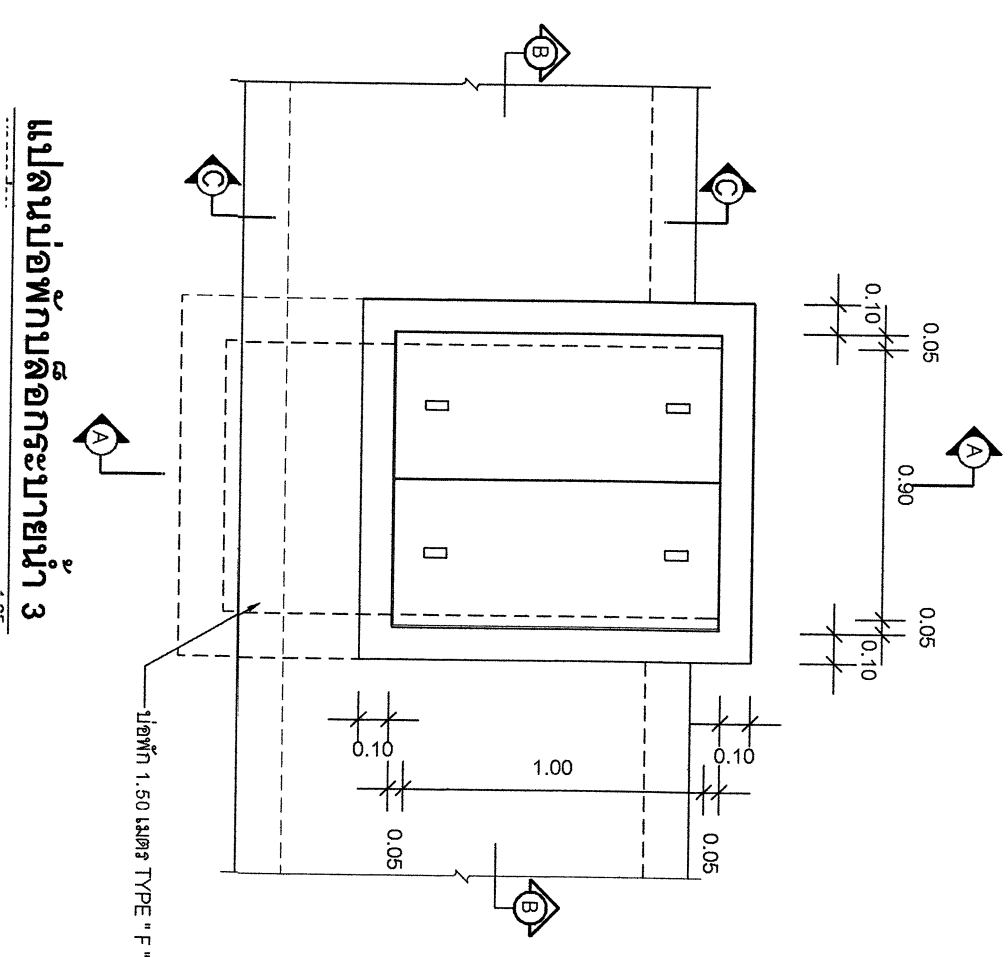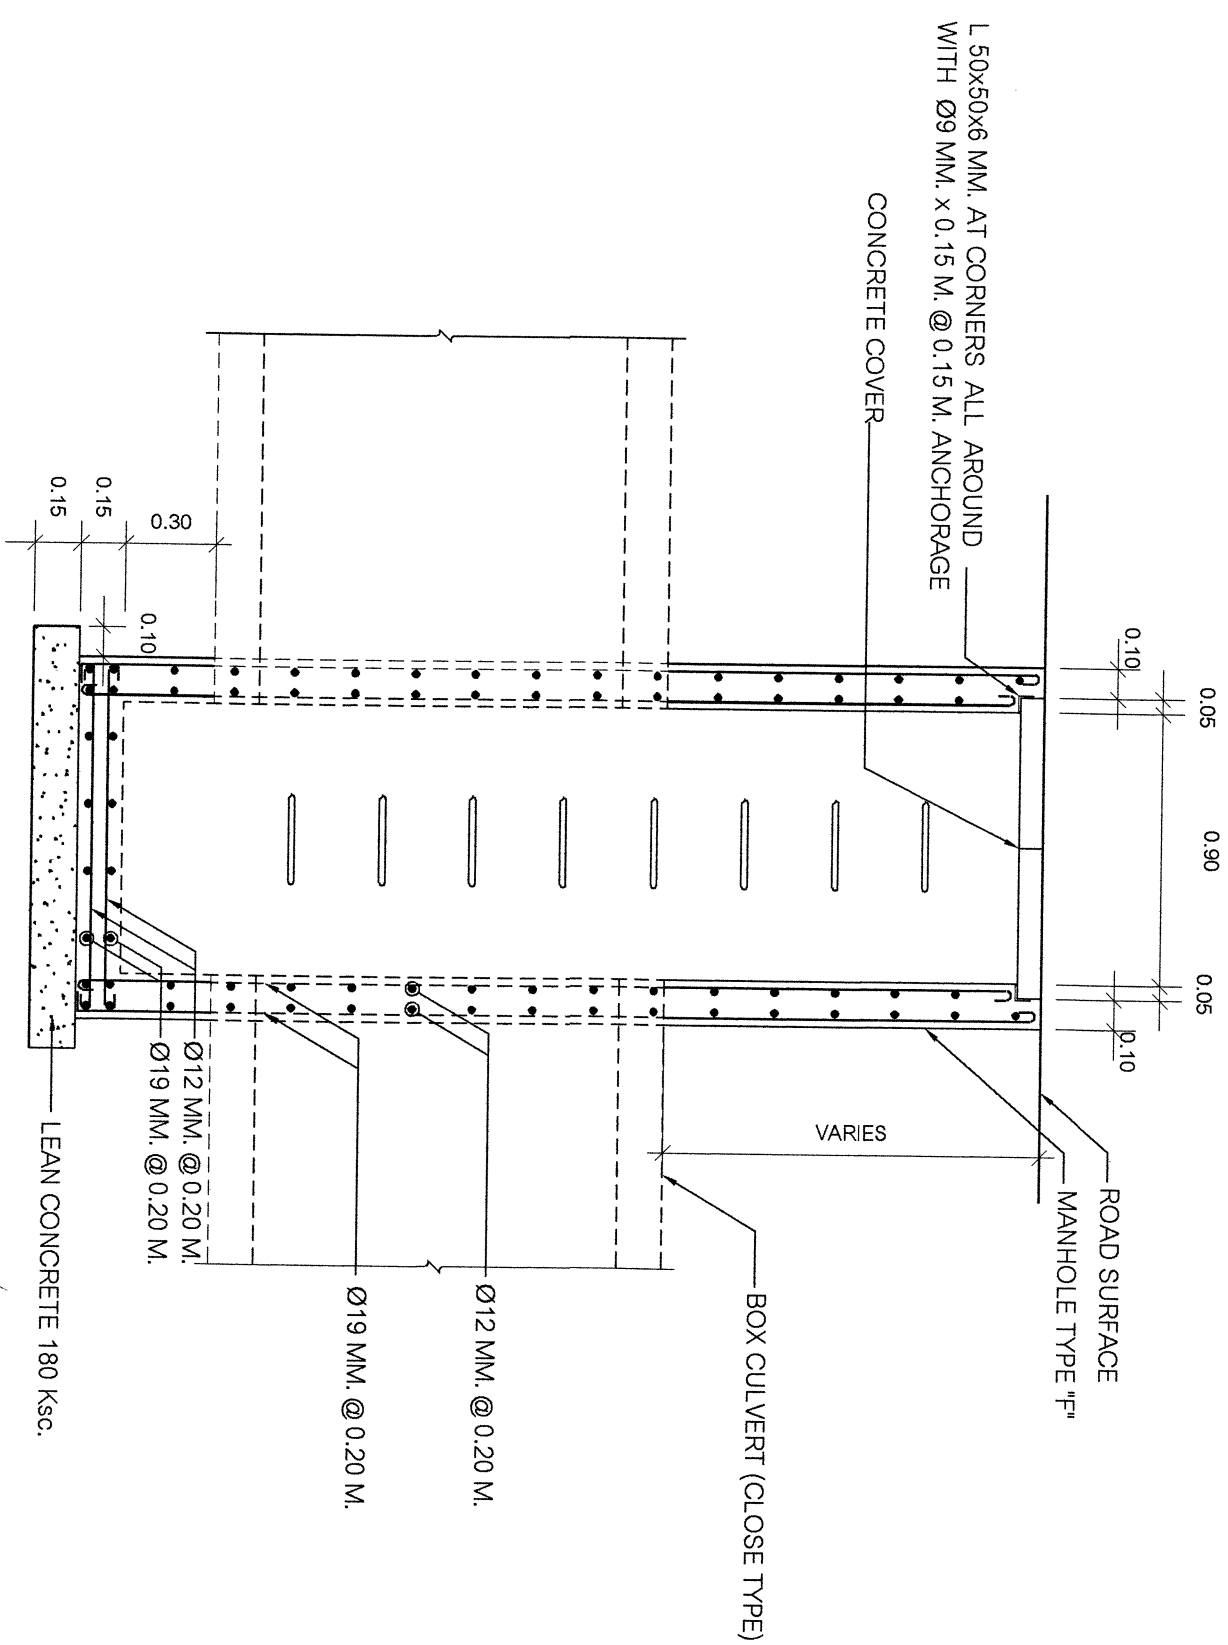
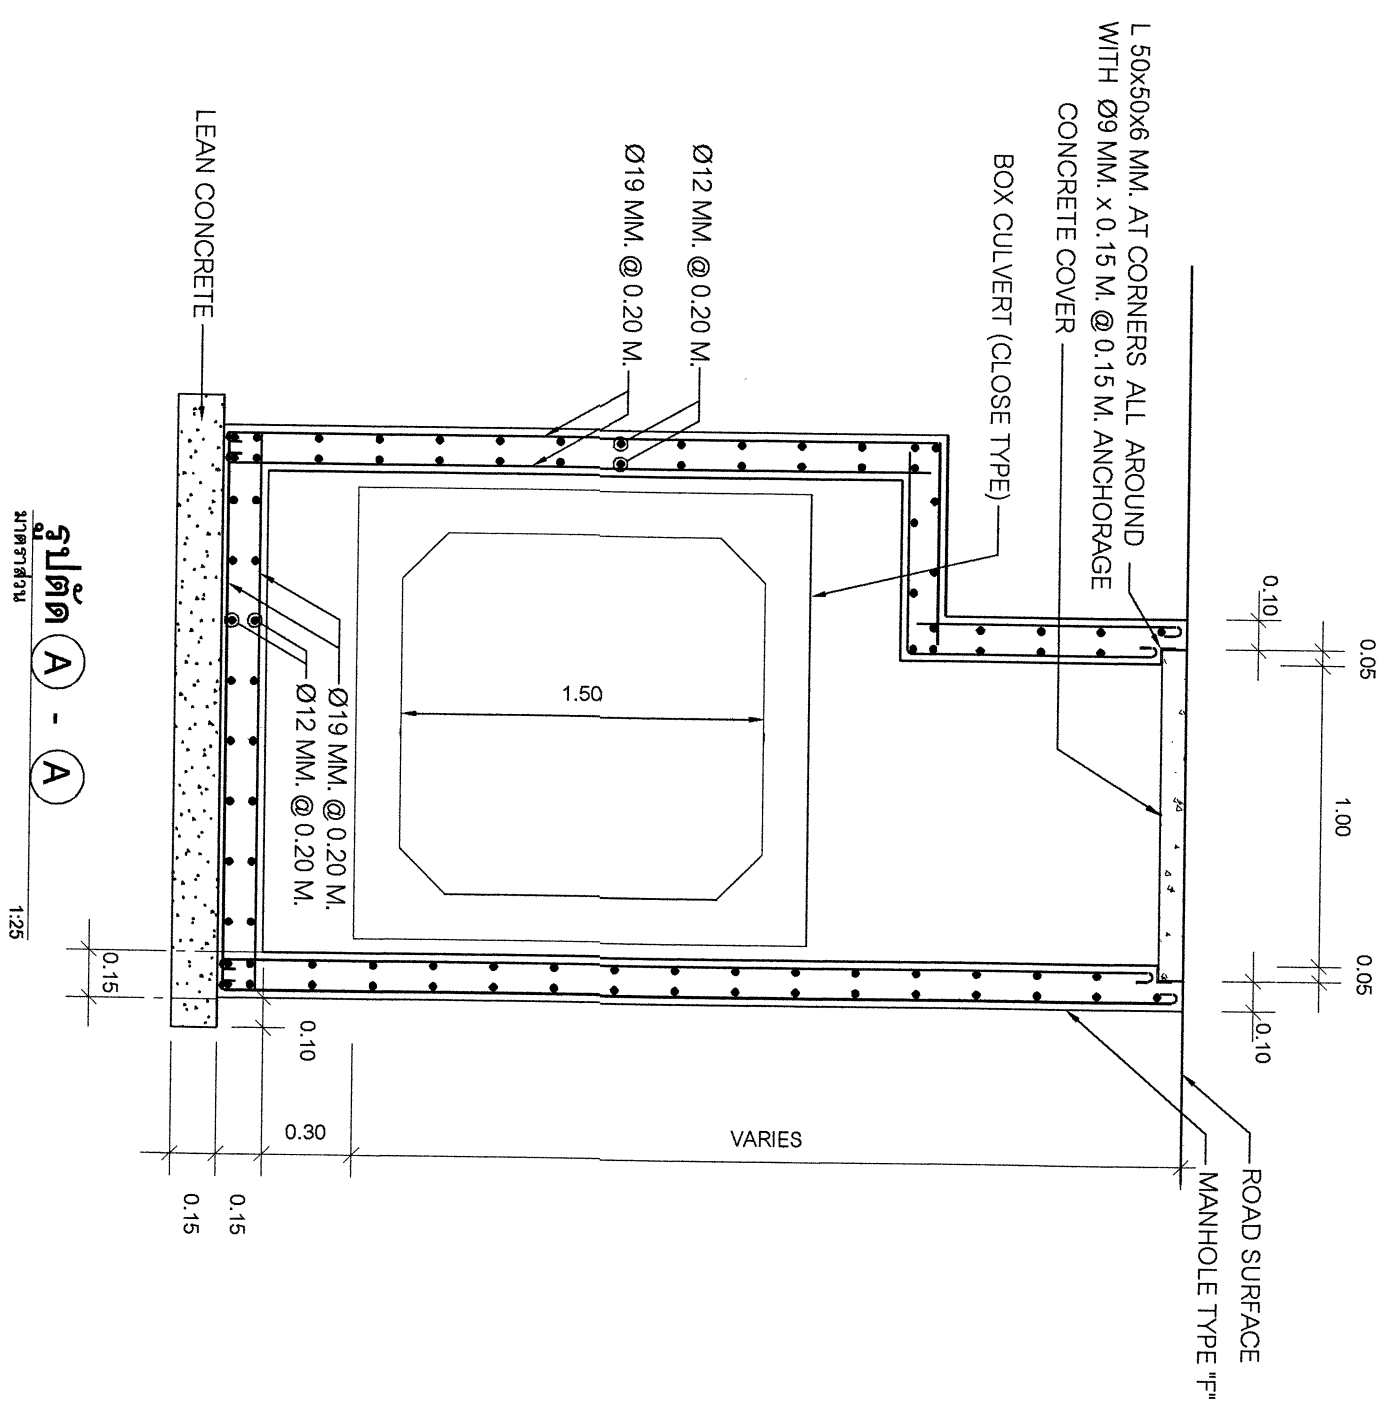
[illegible]

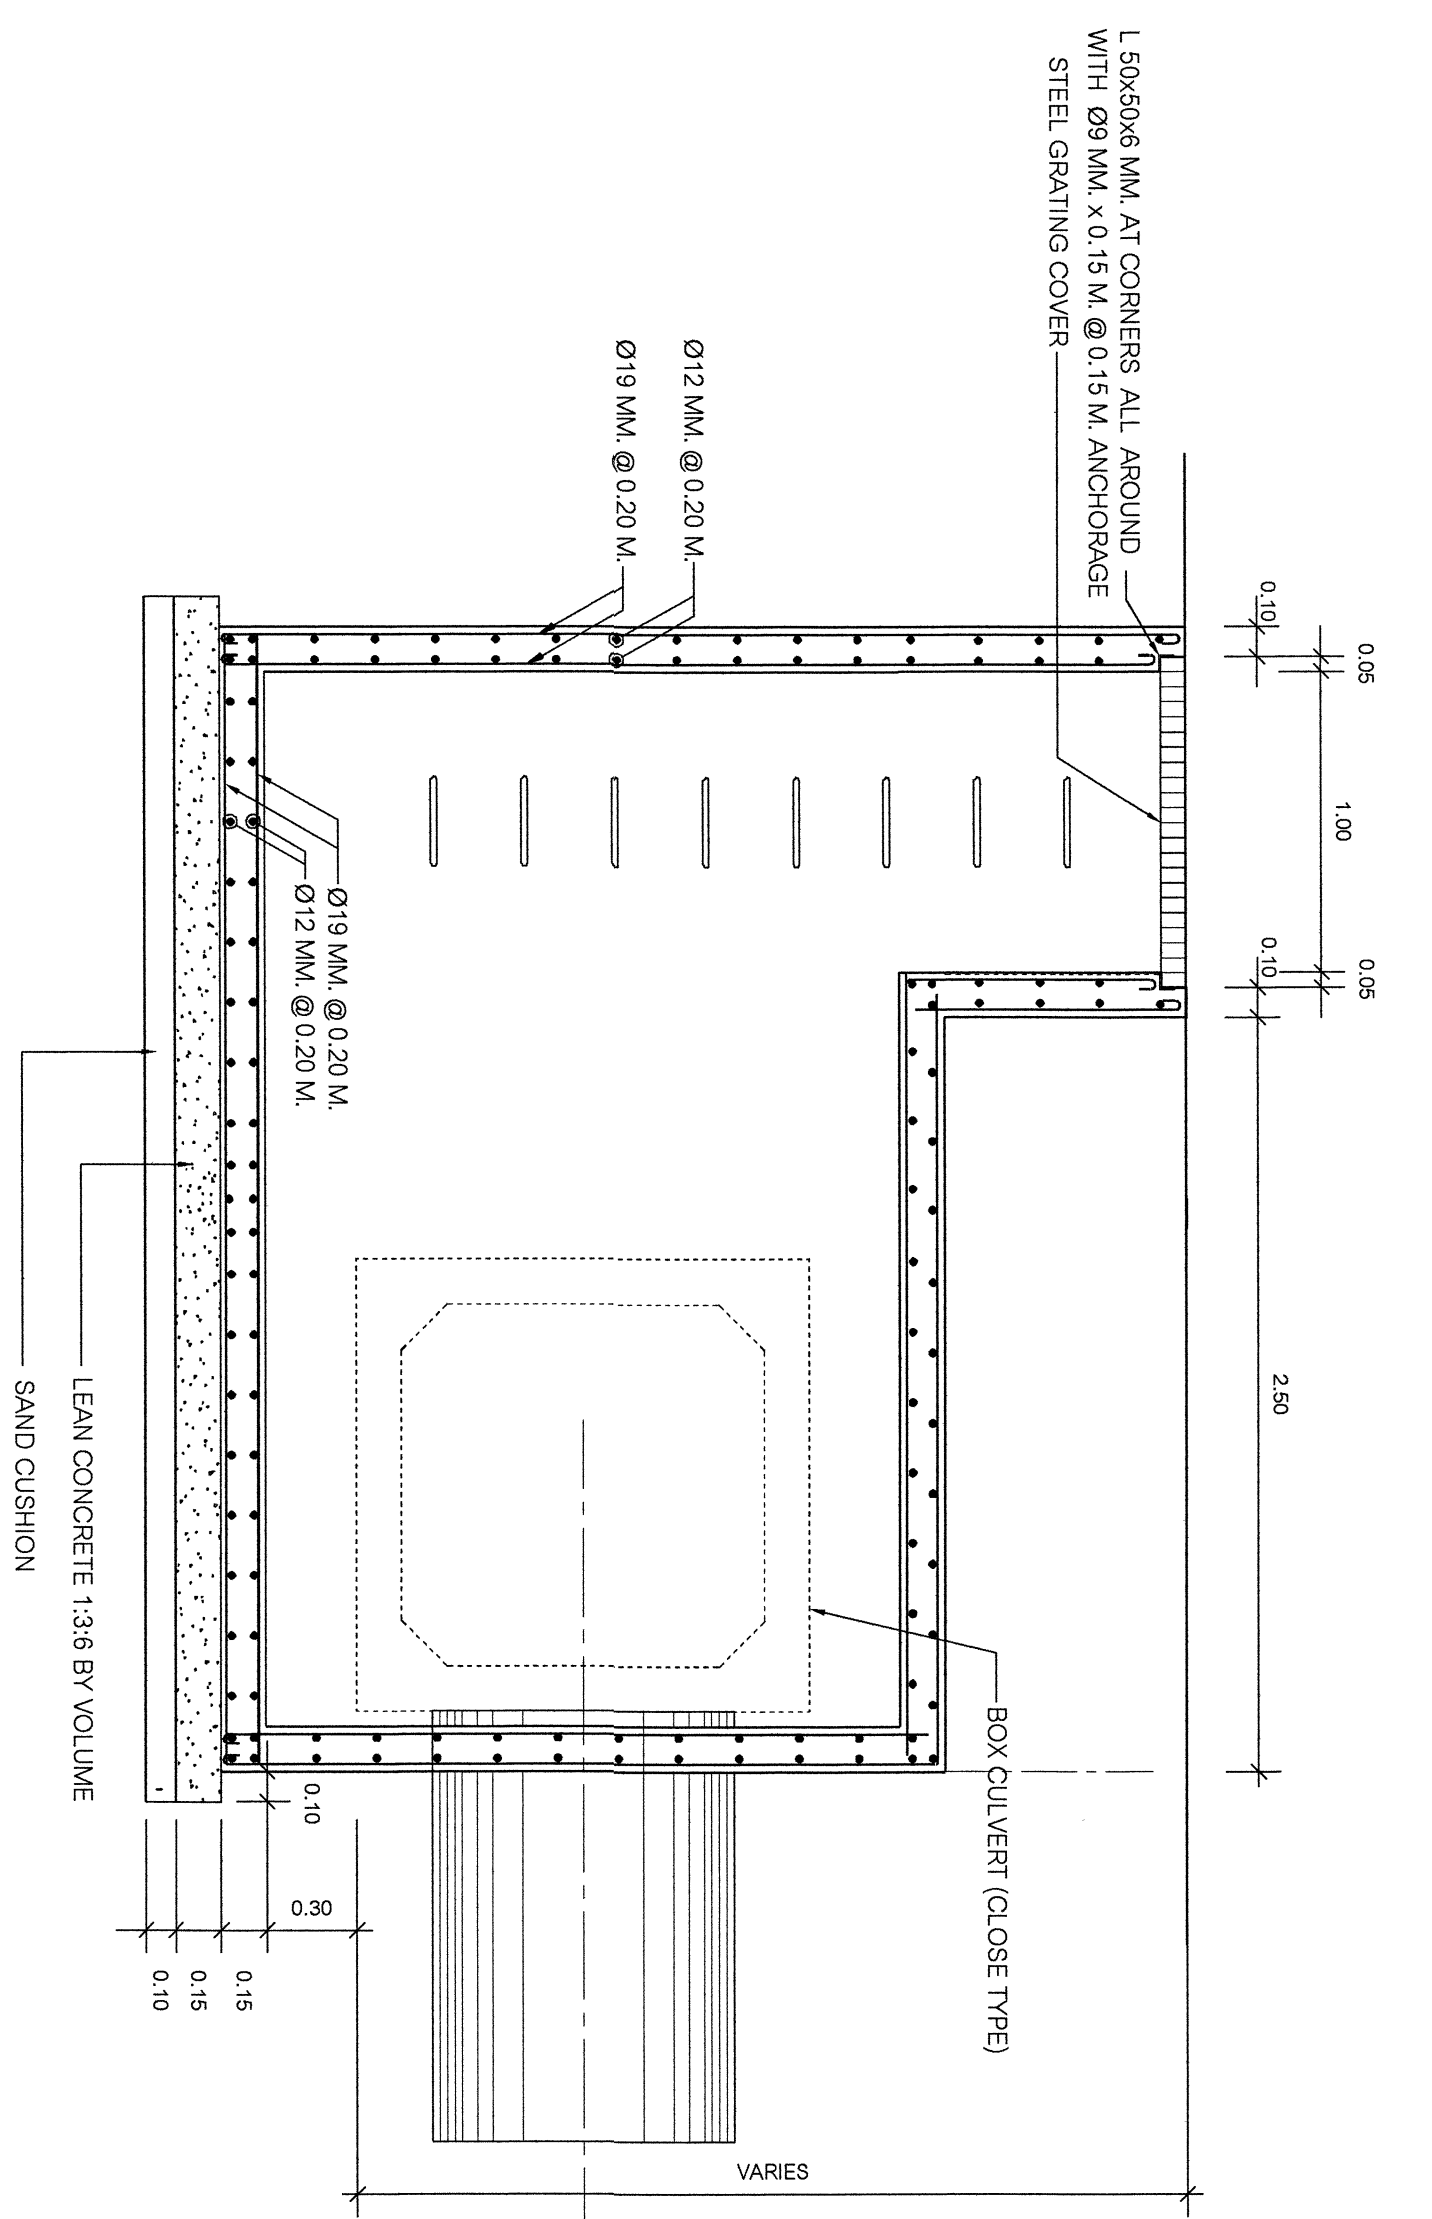

แปลนคอบ่อพัก

มาตรฐาน


1:10

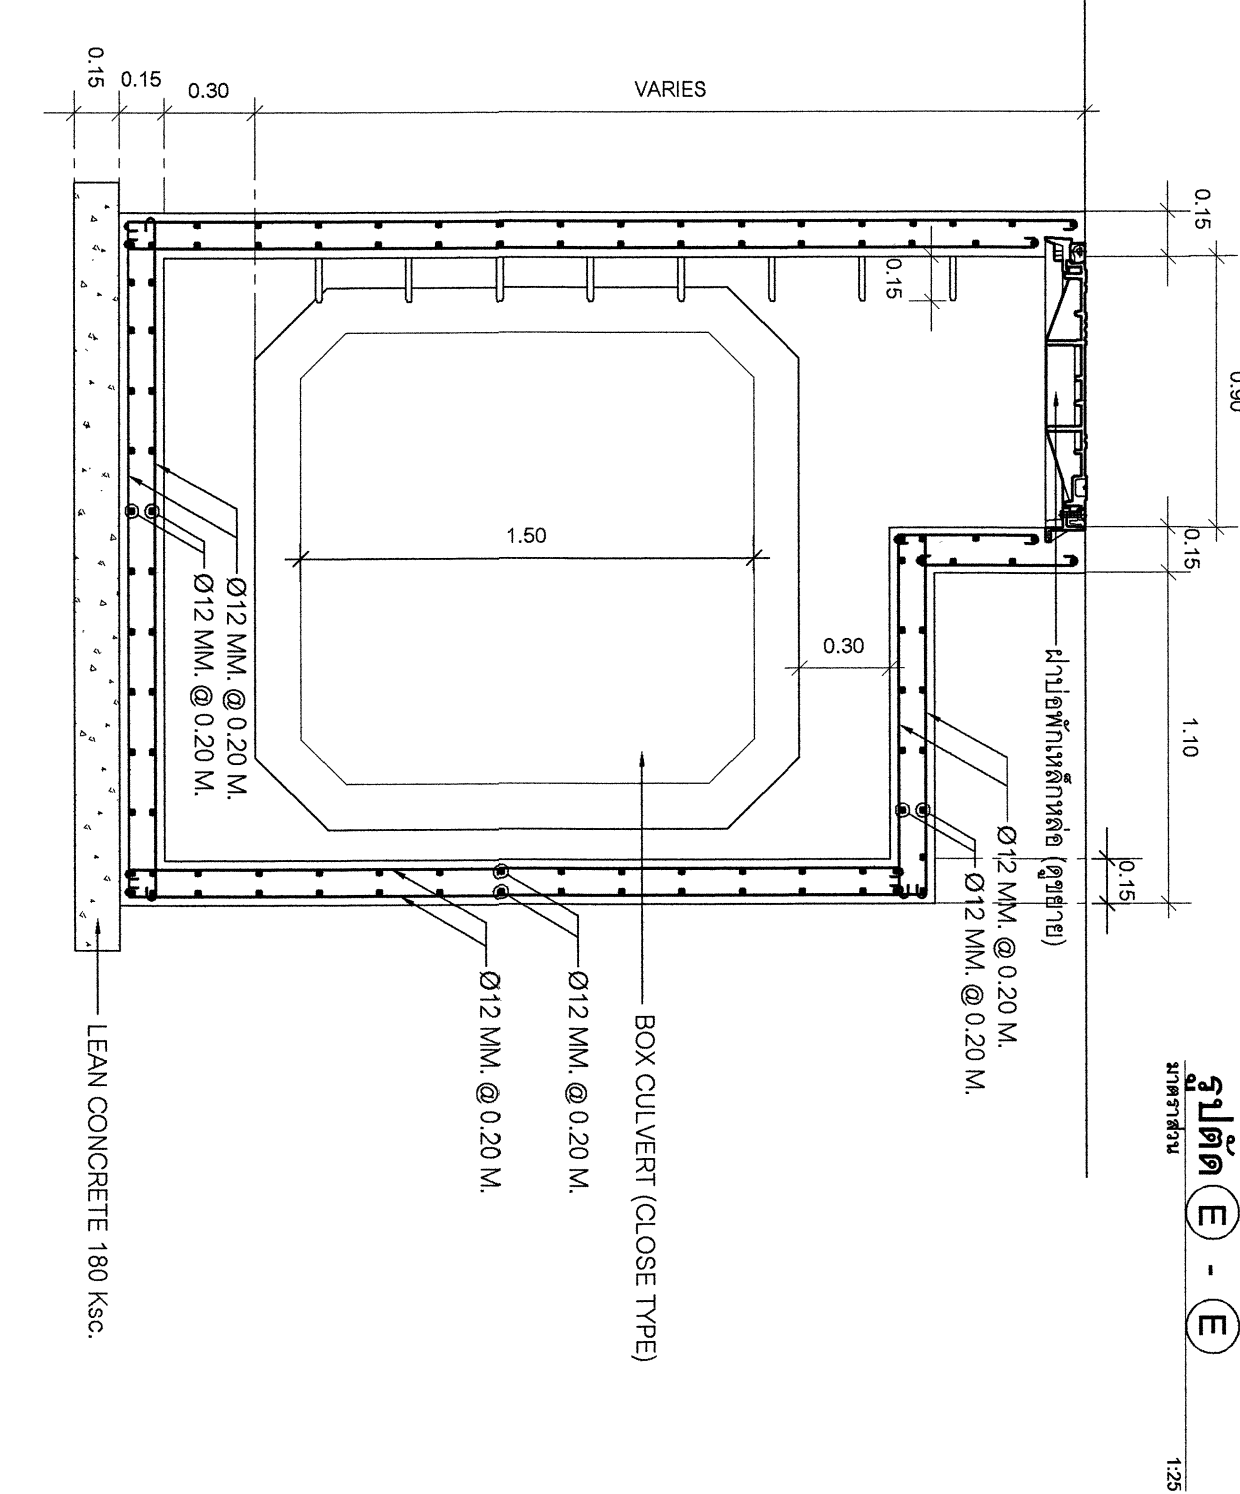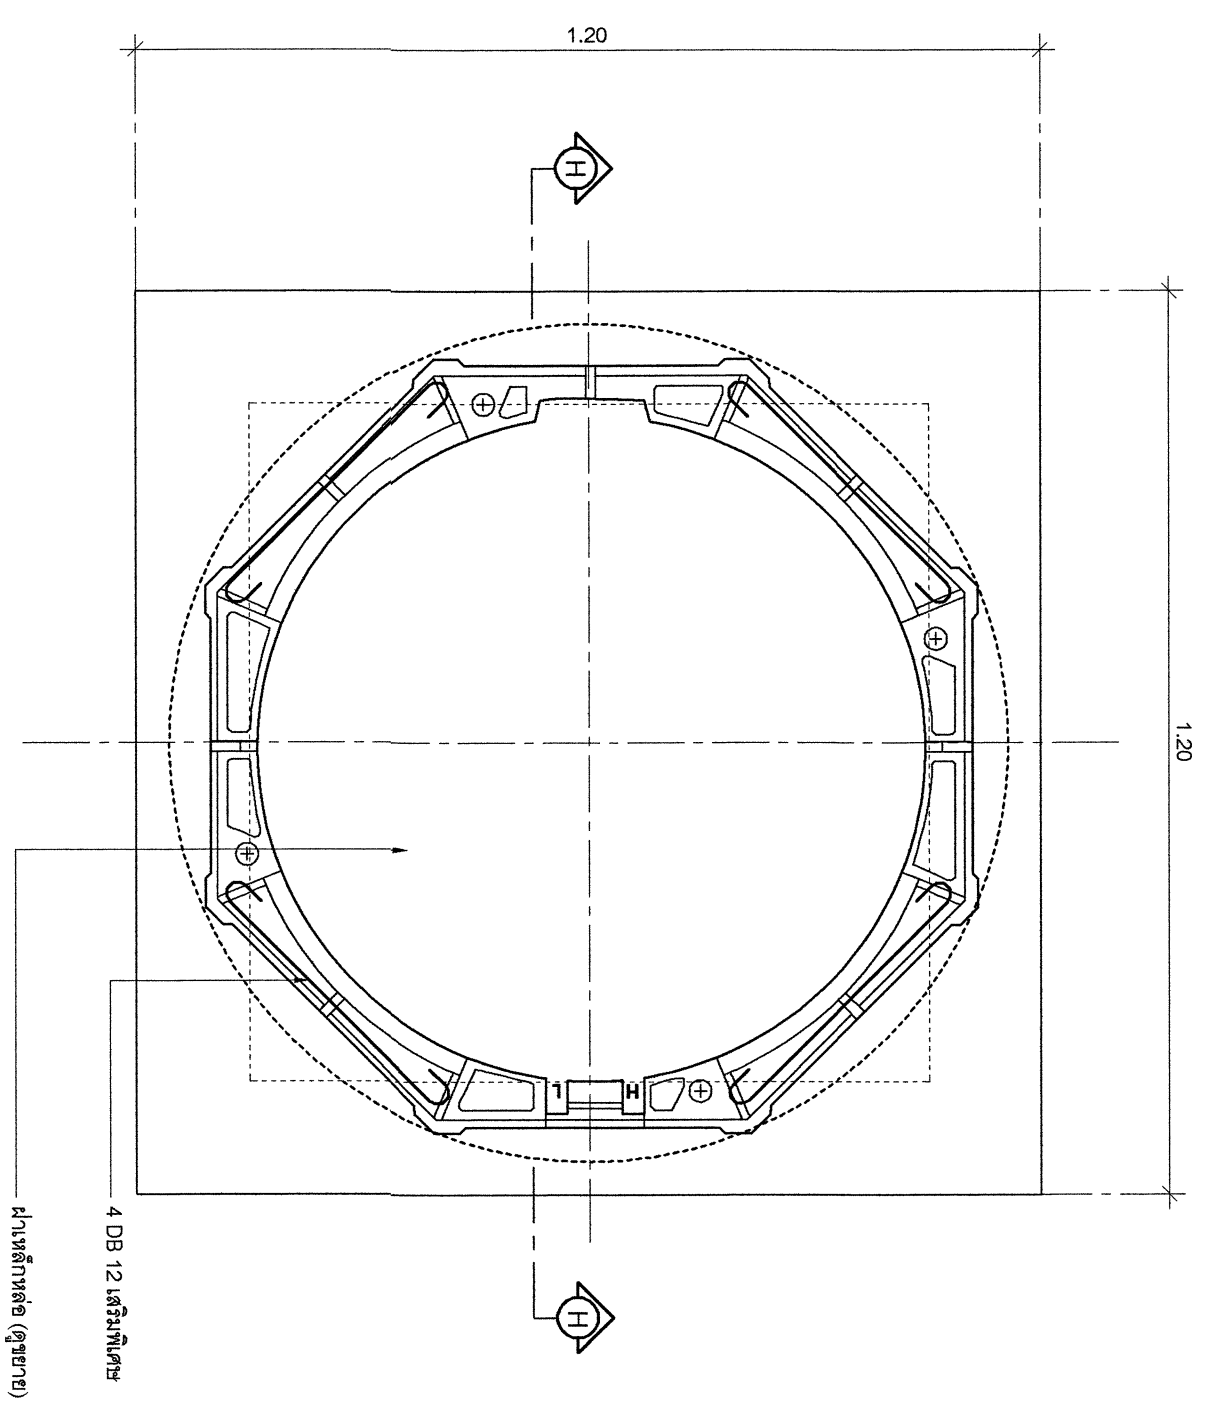

รูปตัด E - E

มาตรฐาน

1:25

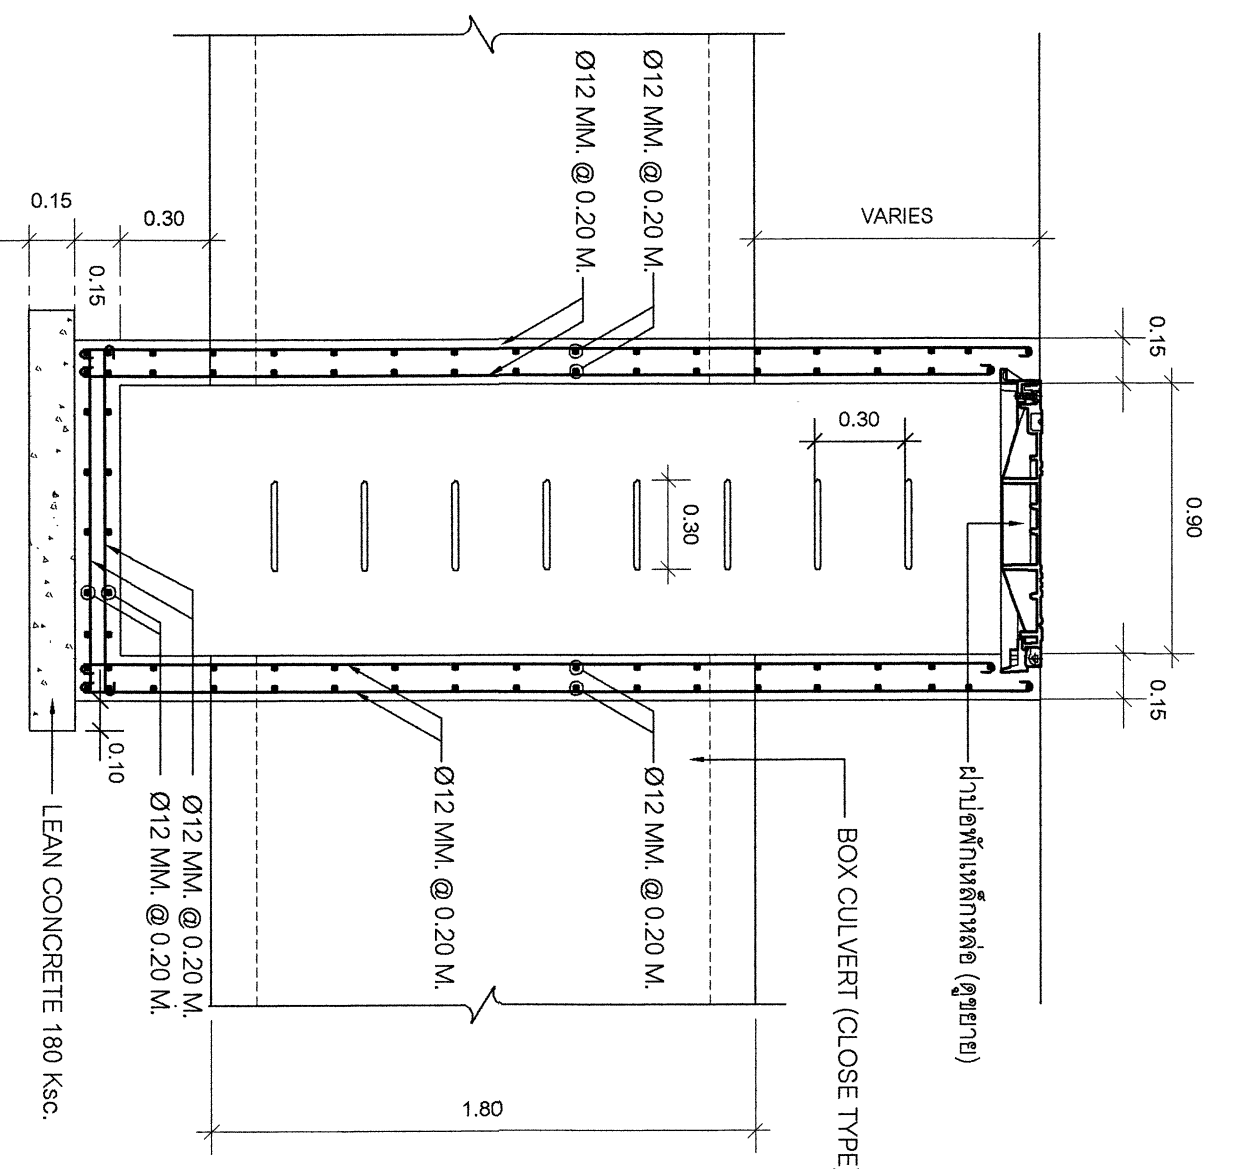

รูปตัด G - G

มาตรฐาน

1:25

รูปตัด F - F


มาตรฐาน

1:25




แปลนบ่อพักบล็อกรายน้ำ 4

มาตรฐาน

1:25

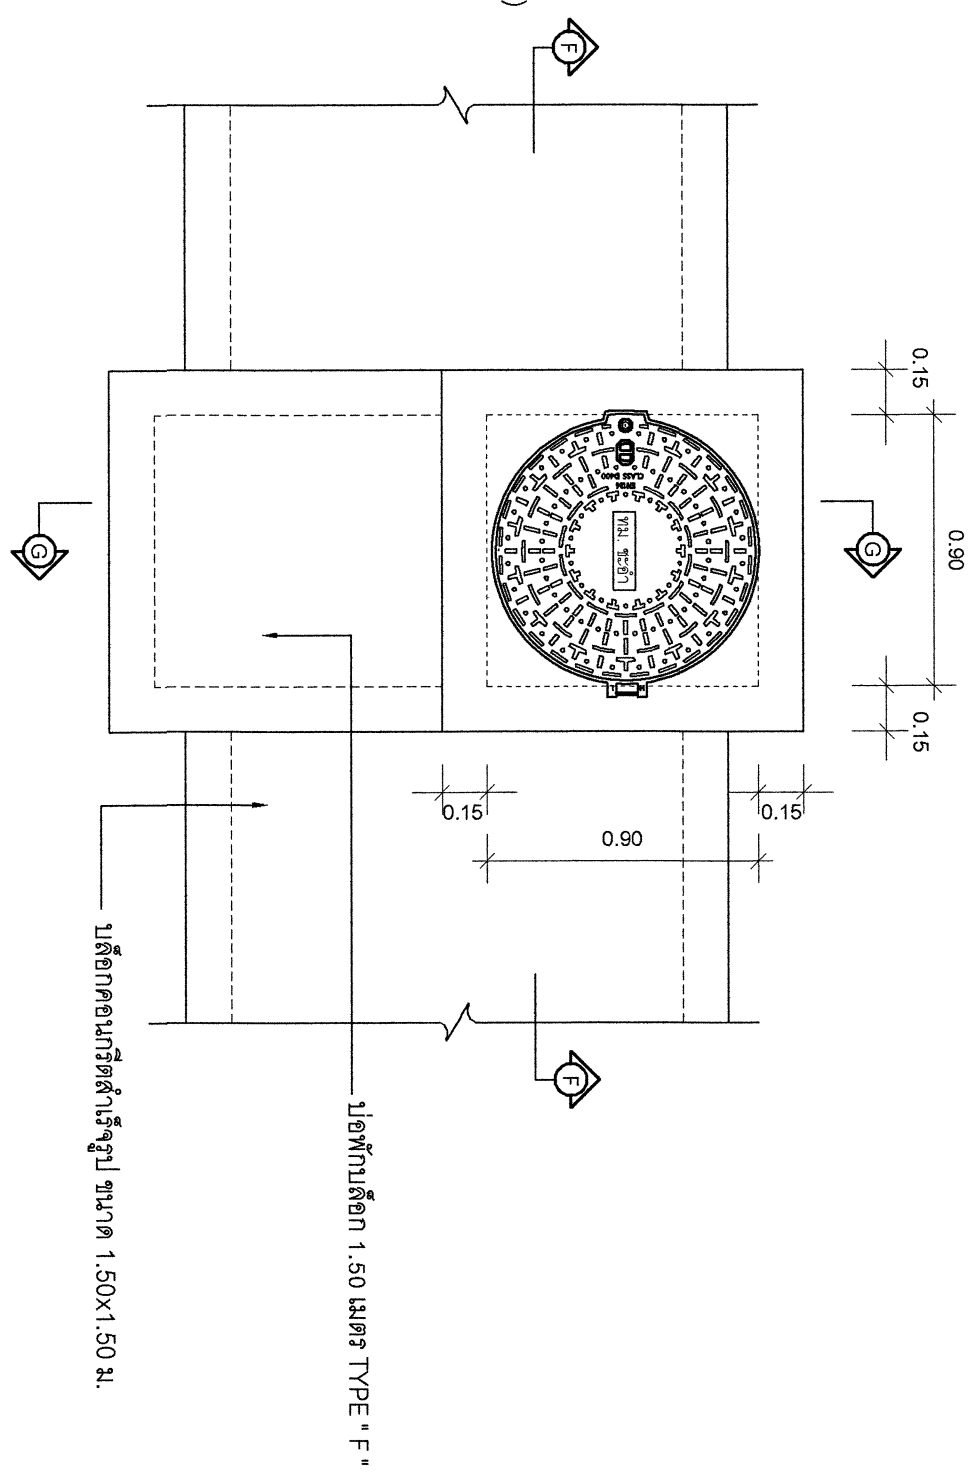

สำนักงานเทศบาลเมืองชะอำ		นายอรรถสิทธิ์ งามนวล	
โครงการ ก่อสร้างระบบระบายน้ำบริเวณสี่แยกชะอำและบริเวณตลาดสดเทศบาลเมืองชะอำ	เขียนแบบ	นายอรรถสิทธิ์ งามนวล	นายอรรถสิทธิ์ งามนวล

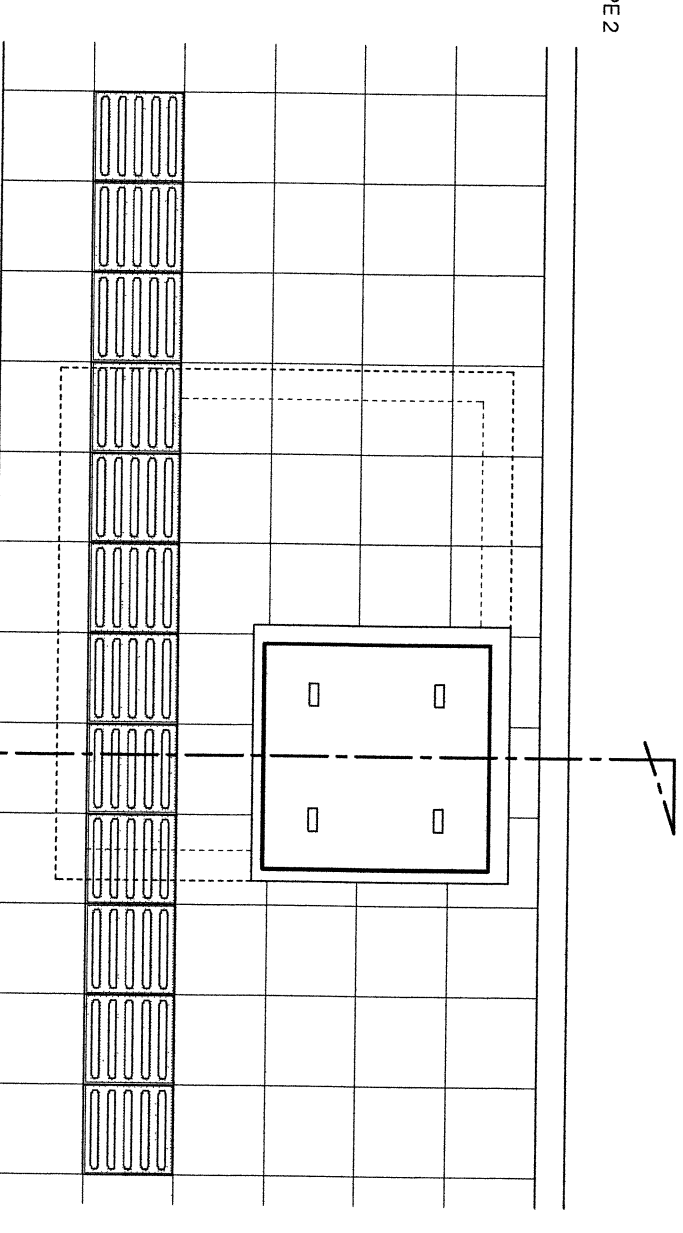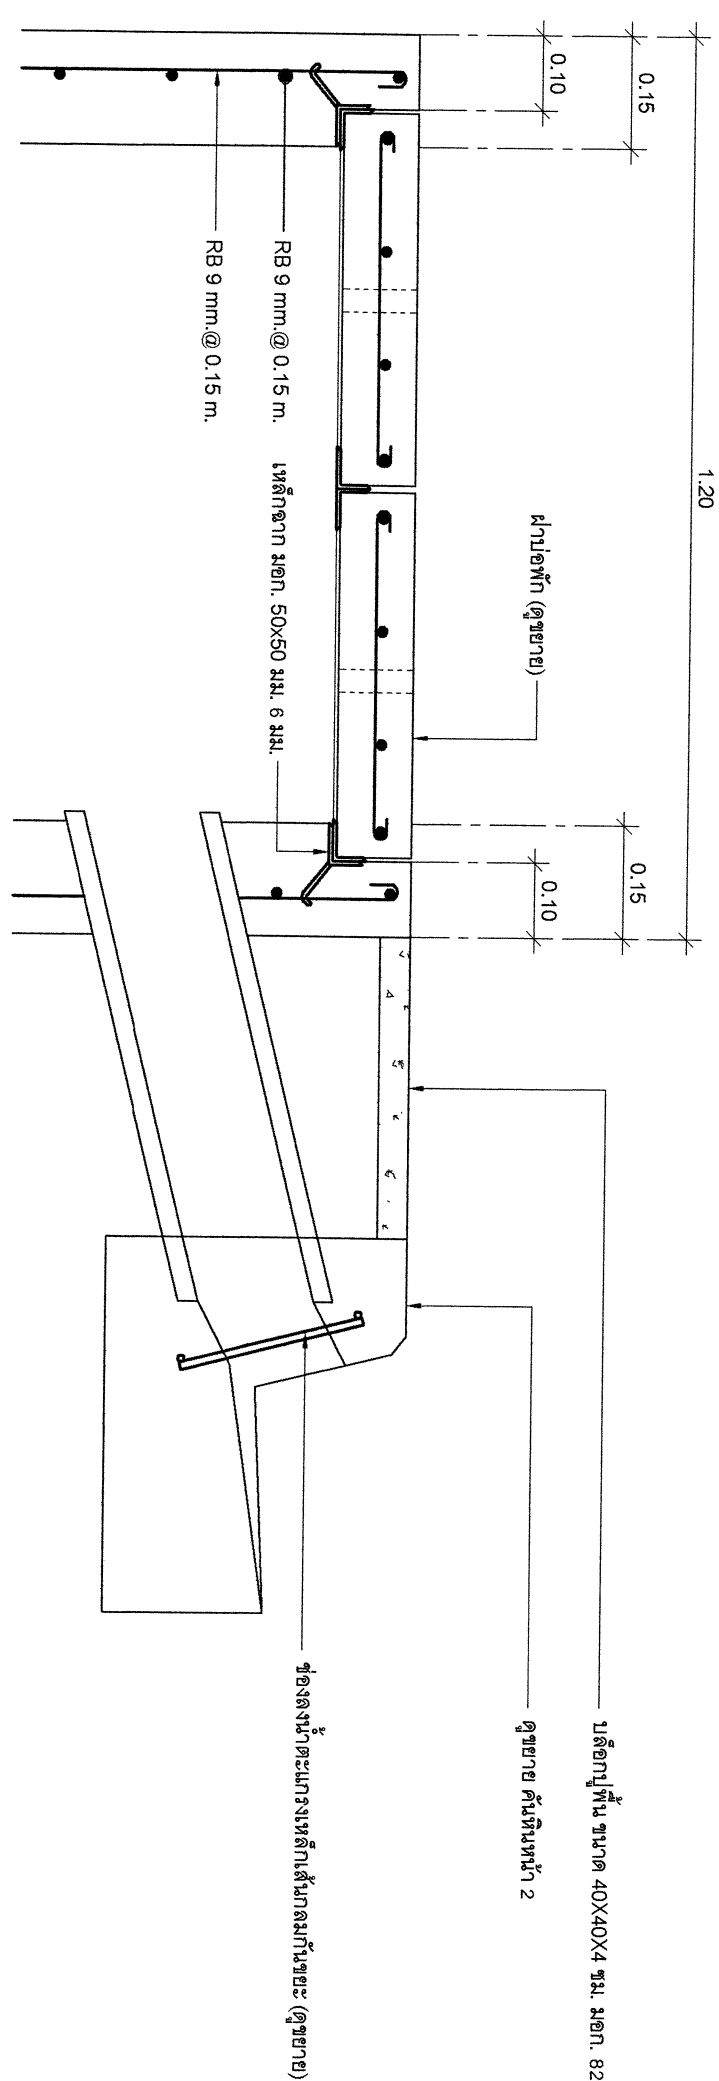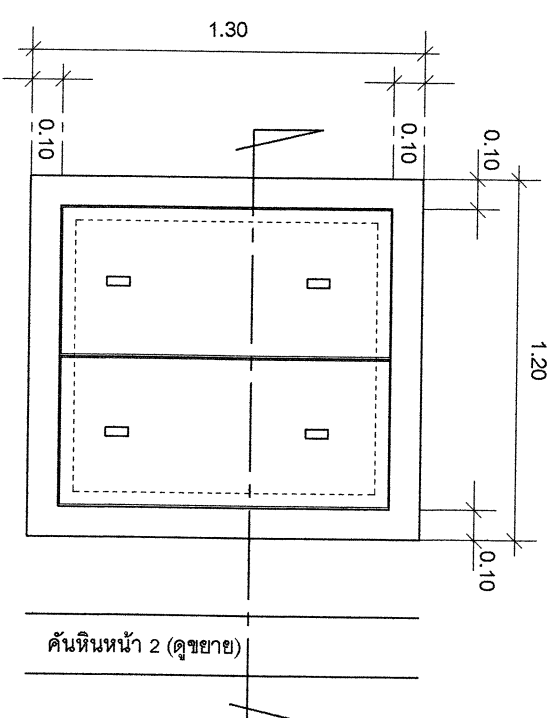

๗. ยายปากบ่อพักสะพานน้ำ 3

๑๖











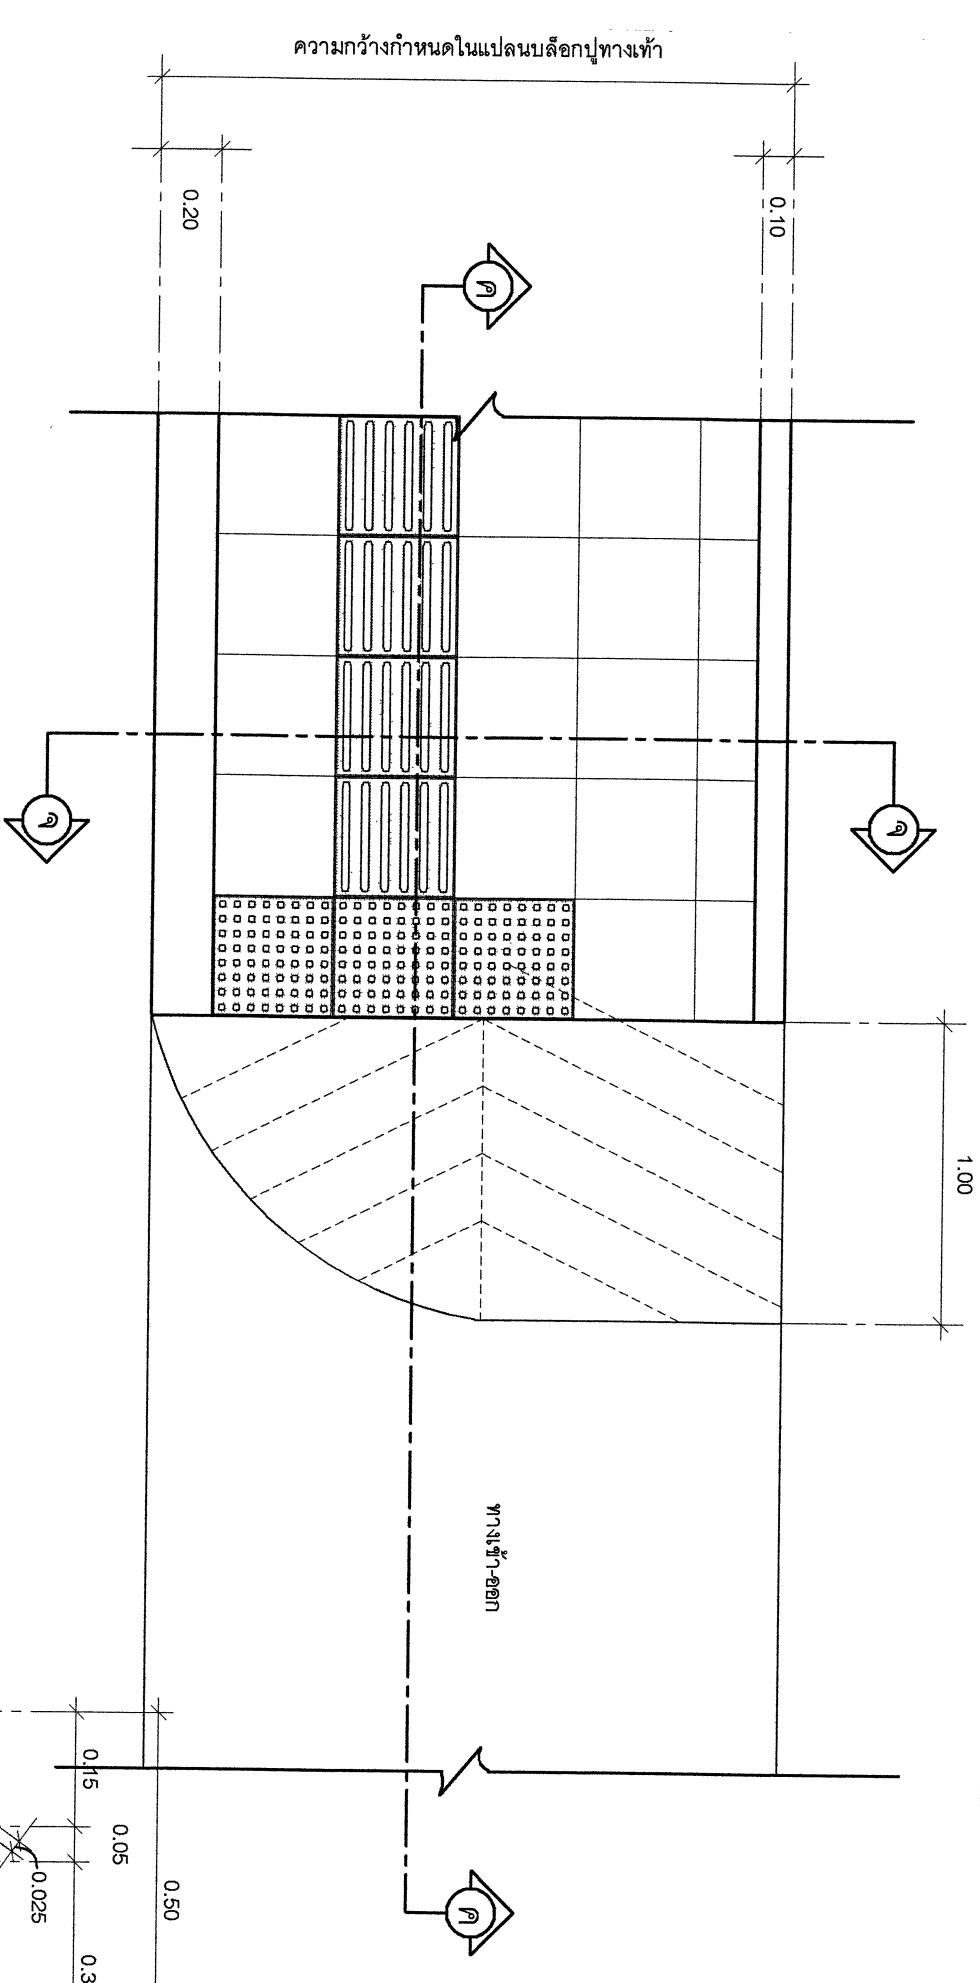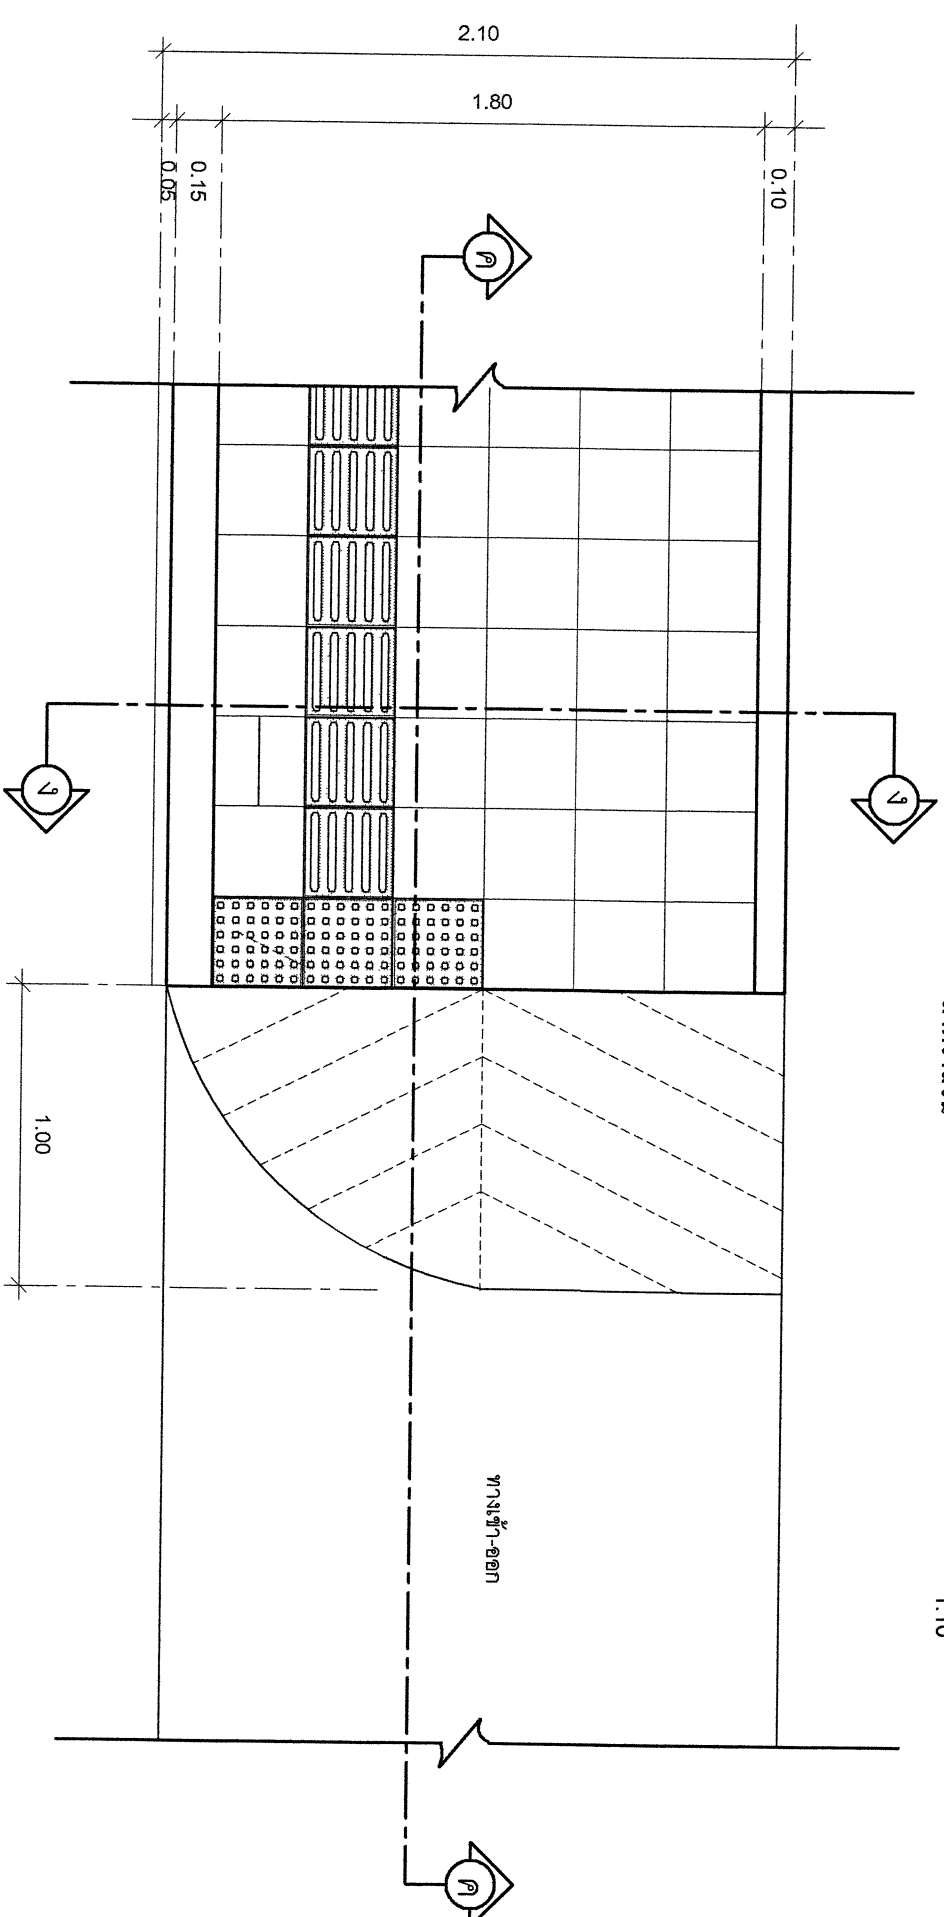

แบบขยายทางเข้าและทางออก Type 1


มาตราส่วน 1:25

แบบขยายทางเข้าและทางออก Type 2

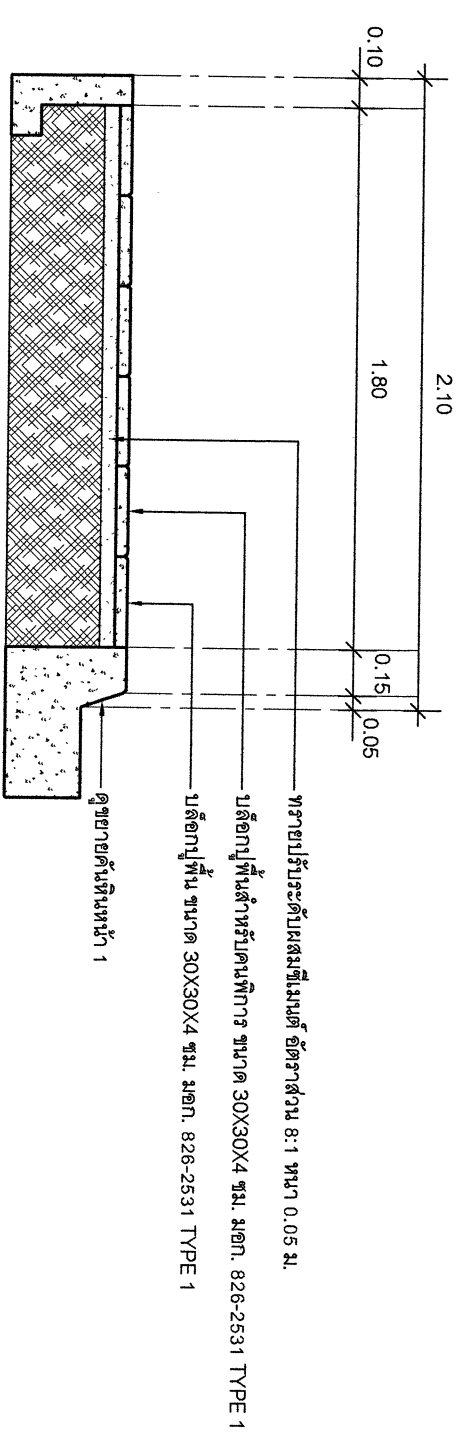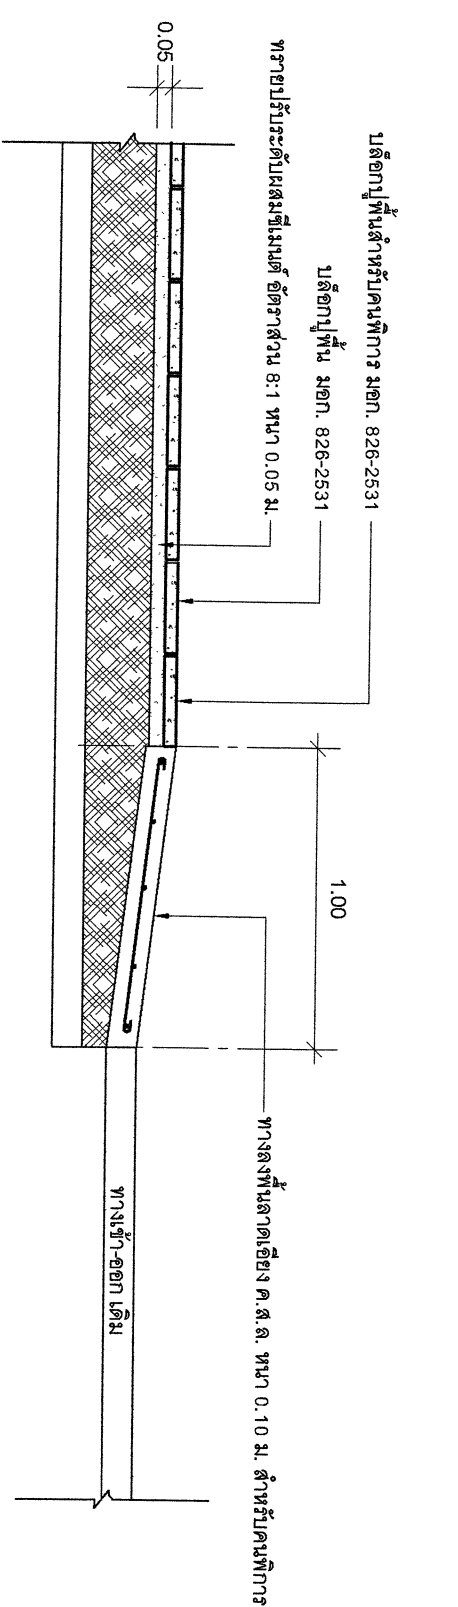




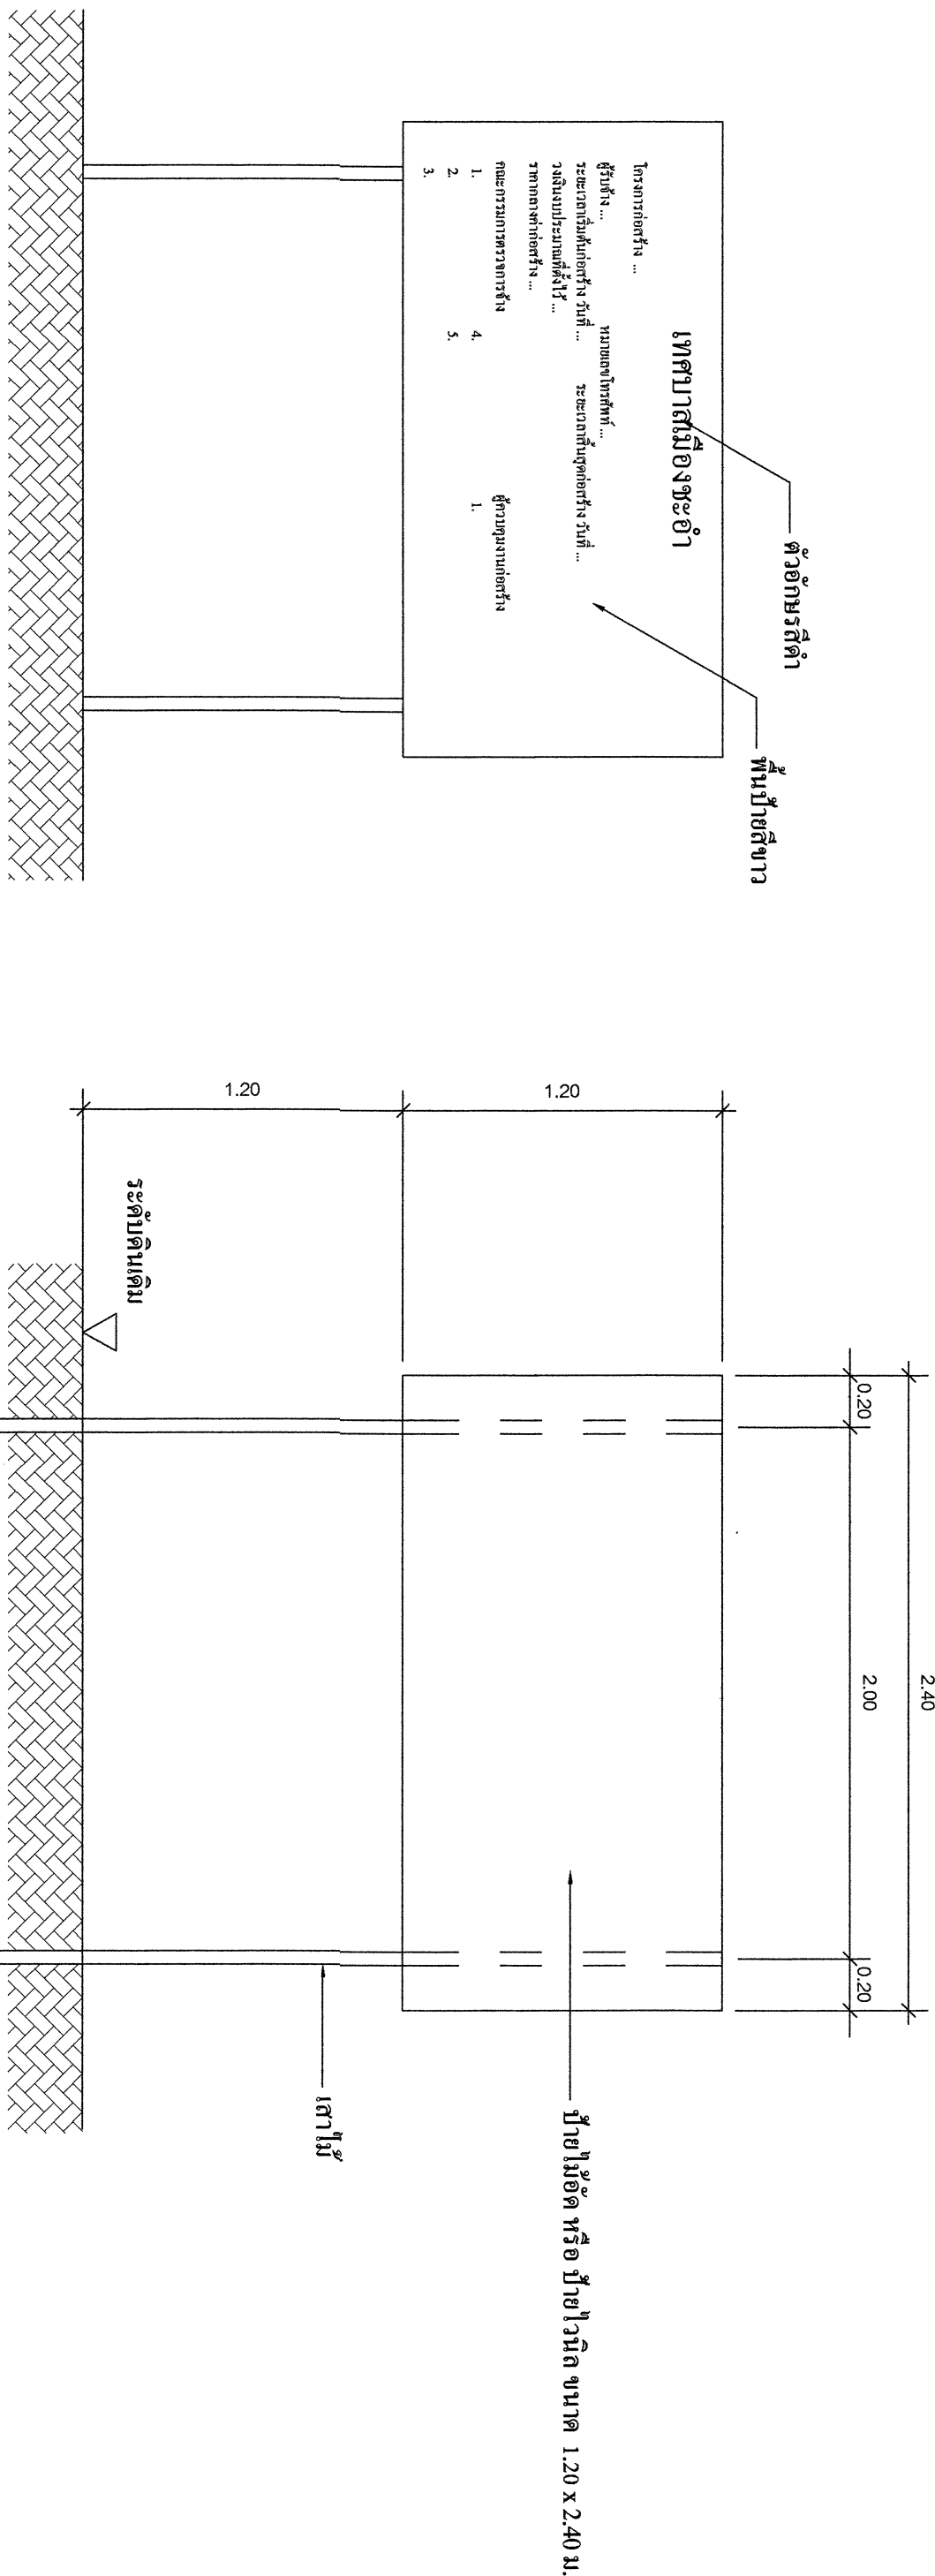

รูปด้านหน้า

แสดงรายละเอียดโครงสร้างป้าย

รายละเอียดดำเนินการก่อสร้าง

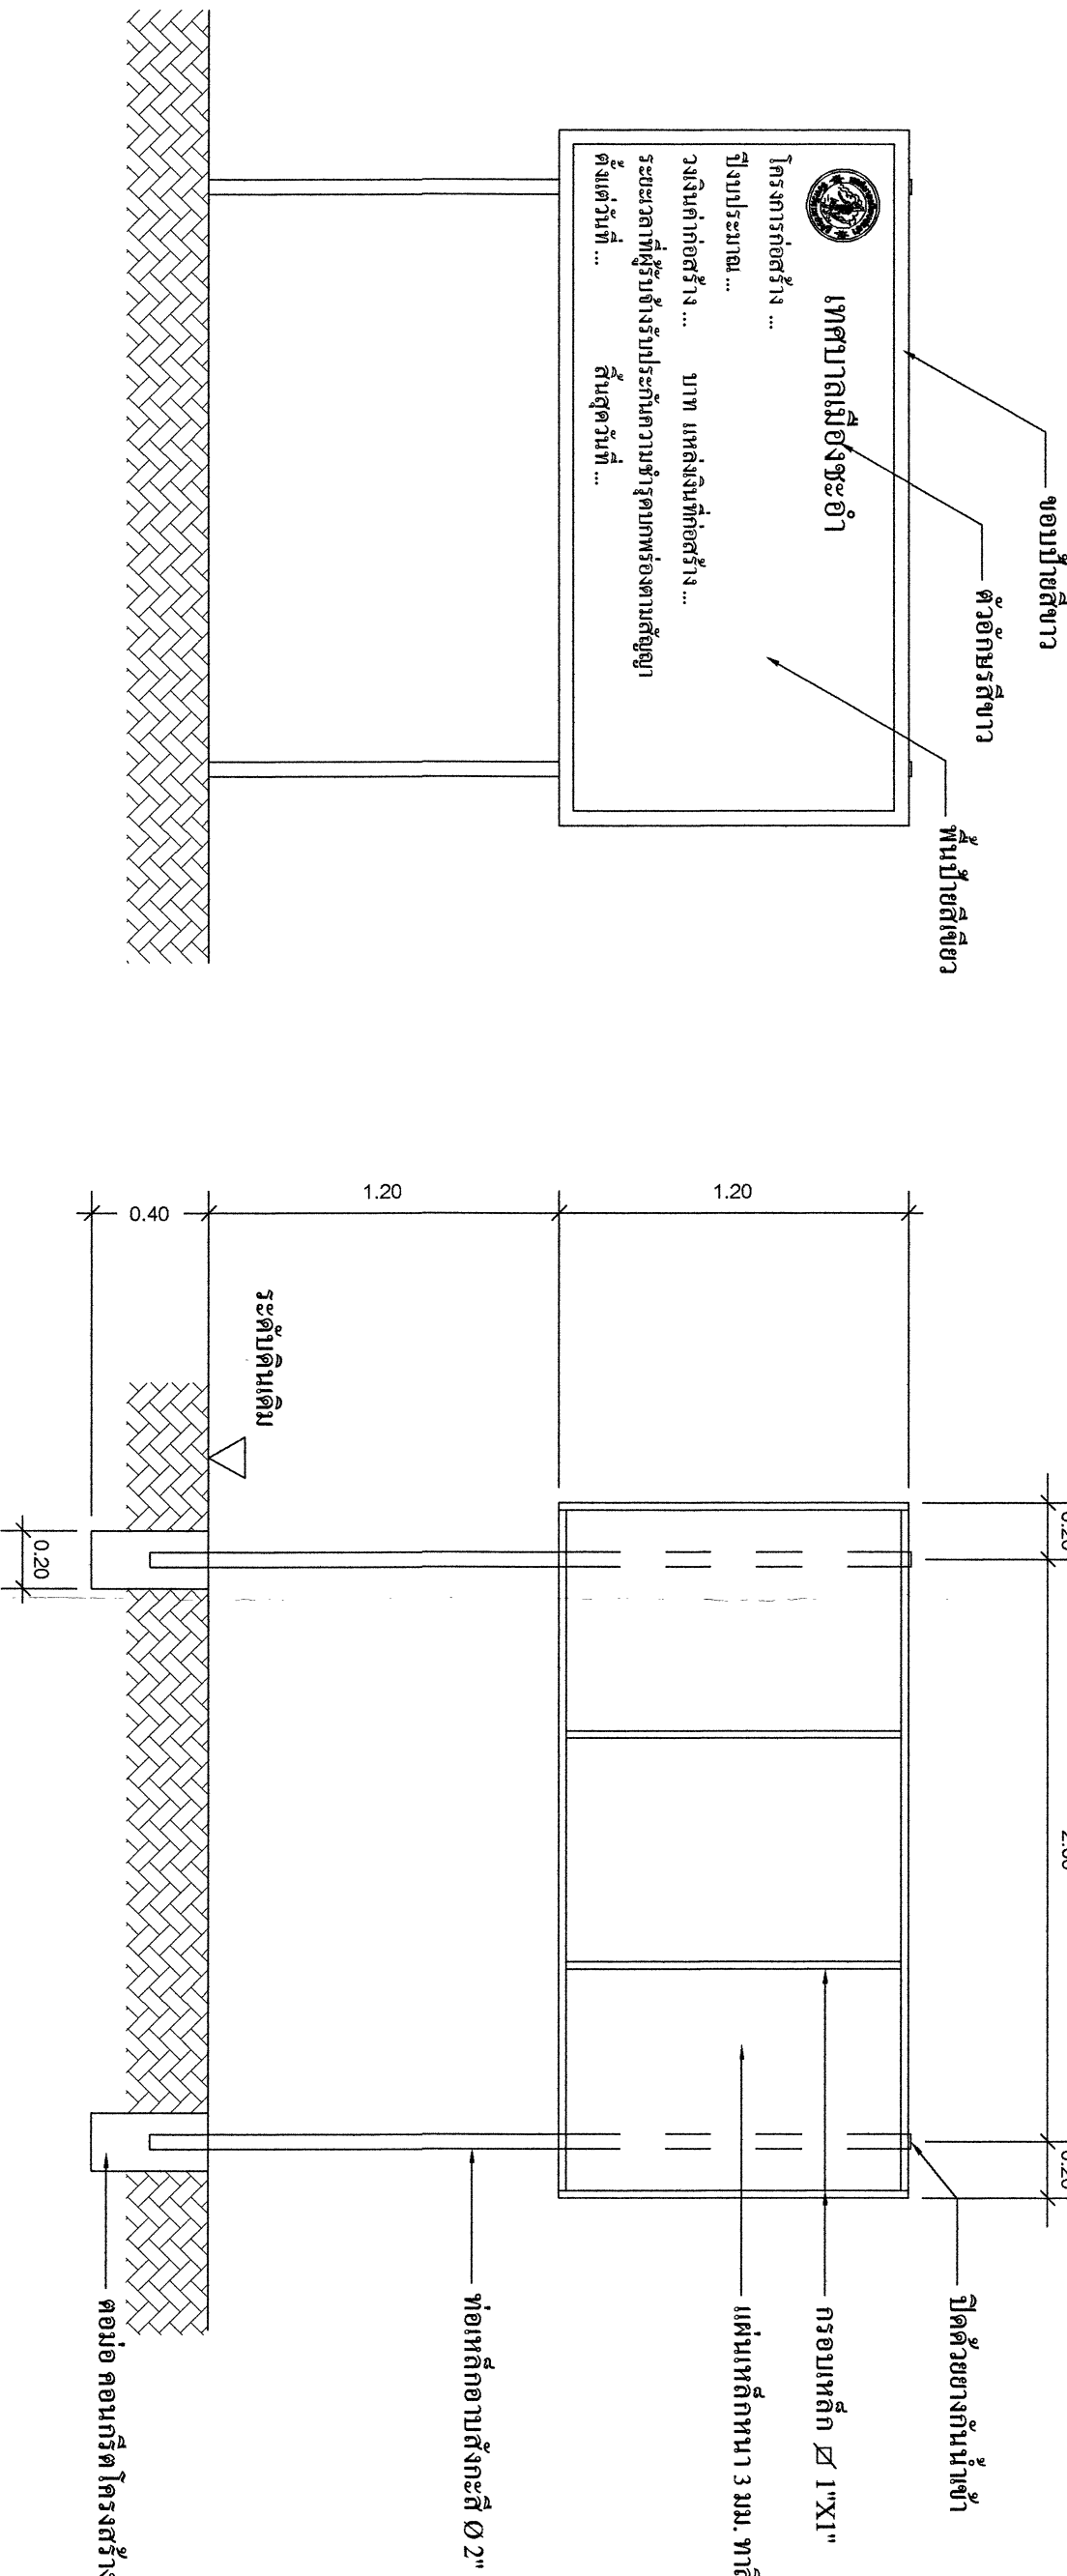

รูปด้านหน้า

แสดงรายละเอียดโครงสร้างป้าย

ป้ายภายหลังการก่อสร้างแล้วเสร็จ

สำรวจ	✓	เขียนแบบ	✓
ผังเมือง	✓	สถาปนิก	✓
วิศวกร	✓	สย. ๑๖๖๗	หน้างานควบคุม
ผอ. ส่วนควบคุมการก่อสร้าง			
ผอ. สำนักการช่าง			
ปลัดเทศบาล			
นายกเทศมนตรี			
วันที่ ๒ ธันวาคม ๒๕๕๔		วันที่ ๒ ธันวาคม ๒๕๕๔	