


รายการประกอบแบบ

- เทศบาลเมืองชะอำ มีความประสงค์จะทำการก่อสร้าง ถนนคอนกรีตเสริมเหล็ก บ้านนายใหญ่ มิ่งมนั้น - บ้านนายมี ศรีมานพ (โคกกระพรา) (ชุมชนบ่อแหลมด้านใต้) โดยทำการก่อสร้างถนน คอนกรีตเสริมเหล็ก หน้า 0.15 เมตร
- ผิวจราจรกว้างรวมรางวิ่ง 4.00 - 5.00 เมตร ยาวรวม 430.00 เมตร พร้อมทั้งระบายน้ำตามแบบแปลนของเทศบาลเมืองชะอำ ที่ สผ. 14/67
- ก่อนลงจะมีก่อสร้างผู้รับจ้างจะต้องตรวจสอบรายละเอียดและรูปแบบรายการให้ถี่ถ้วนเสียก่อนหากมีข้อสงสัยให้สอบถามผู้ปฏิบัติงาน เพื่อจะได้พิจารณาแก้ไขต่อไป
- ผู้รับจ้างจะต้องนำวัสดุอุปกรณ์ที่เกี่ยวข้องกับงานนี้ พร้อมทั้งเครื่องจักรกลต่างๆ ที่ถูกต้องตามมาตรฐานงานนี้ ของกรมทางหลวงชนบท กระทรวงคมนาคม มาใช้สำหรับดำเนินงาน และมีช่างที่มีประสิทธิภาพปฏิบัติงานให้แล้วเสร็จตามแบบแปลนและการสัญญาจ้างทุกประการ
- การใช้เครื่องจักรกลใดๆ ในการปฏิบัติงานต้องไม่ทำให้เกิดความเสียหายต่อทรัพย์สินของทางราชการ และเอกชนใดๆ ซึ่งอยู่ในโดยสัญญาของ คณะกรรมการตรวจสอบรับพัสดุและผู้ควบคุมงานหากเห็นว่าจะเกิดผลเสียหายจากการใช้เครื่องจักรกล ให้ผู้รับจ้างหลีกเลี่ยงการใช้เครื่องจักรกล โดยใช้แรงงานคนปฏิบัติงานแทน
- งานก่อสร้างจะต้องทำนอกเหนือจากรูปแบบและรายการหรือรายละเอียดปลีกย่อยอื่นที่ไม่ระบุไว้ในรูปแบบรายการ หากเป็นงานที่จะต้องทำเพิ่มเติมเพื่อความมั่นคงแข็งแรงและสวยงามนั้น ผู้รับจ้างจะต้องรับทำให้โดยไม่เพิ่มเงินใดๆ และเรียกองค์ค่าใช้จ่ายเพิ่มเติมจากผู้ว่าจ้างไม่ได้
- ผู้รับจ้างจะต้องปฏิบัติตามหลักวิชาช่างที่ดี โดยมีช่างฝีมือที่มีคุณภาพ และที่ลำดับปฏิบัติงานผู้รับผิดชอบความงาน ที่ได้รับใบประกอบวิชาชีพ วิศวกรรมควบคุม จากสภาวิศวกรแห่งประเทศไทยตามพระราชบัญญัติวิศวกร พ.ศ.2542 ไม่ต่ำกว่าระดับภาคี ซึ่งจะต้องเป็นผู้ควบคุมขั้นตอนของงานก่อสร้างร่วมกับผู้ควบคุมงานของเทศบาลเมืองชะอำ และรายการใดมีข้อสงสัยให้ขอคำแนะนำจากผู้ออกแบบและคำวินิจฉัย ของคณะกรรมการตรวจสอบรับพัสดุต่อไป
- ในรายการสร้างให้ผู้รับจ้างจัดระบบการจราจร ติดตั้งเครื่องหมาย,ป้าย, เครื่องหมาย หรืออื่นๆ ที่จำเป็น เช่น ไฟฟ้า แสงสว่างตลอดมาคืน หากเกิดความเสียหายต่อชีวิตและทรัพย์สินของราชการหรือราษฎร อันเกี่ยวเนื่องจากงานก่อสร้างนี้ ผู้รับจ้างจะต้องรับผิดชอบค่าใช้จ่าย และเรียกค่าเสียหายจากผู้ว่าจ้างไม่ได้
- หากมีอุปสรรคติดขวางในพื้นที่ดำเนินงานไม่สะดวกอยู่เดิมหรือบนดิน ให้เป็นหน้าที่ของผู้รับจ้างเป็นผู้ดำเนินการแก้ไขตามวิธีการที่ผู้ควบคุมงาน เห็นชอบ และเรียกองค์ค่าใช้จ่ายจากผู้ว่าจ้างไม่ได้
- แนวและระดับผู้ควบคุมงานจะกำหนดให้ขณะก่อสร้างตามสภาพพื้นที่ที่อำนวยความสะดวกในส่วนกลางเคลื่อนได้ขณะก่อสร้างโดยให้อยู่ในดุลพินิจของผู้ควบคุมงานและเพื่อความมั่นคงแข็งแรงและสวยงามนั้น ไม่ถือว่าเป็นการคิดแบบแปลนและสัญญาจ้างประกวด
- ความกว้าง ความยาว อาจมีการเปลี่ยนแปลงได้เพื่อความเหมาะสม โดยทั้งนี้เมื่อคิดปริมาณงานตามแบบแล้วต้องได้ปริมาณงานรวมไม่น้อยกว่าที่กำหนดและปริมาณงานที่ก่อสร้างอาจต่อเนื่องหรือไม่ต่อเนื่องก็ได้
- เศษวัสดุที่เหลือจากการก่อสร้างให้นำไปทิ้งที่เทศบาลกำหนด
- งานคอนกรีตทั่วไปกำหนดแรงค่าประลิตค่าสุด 240 ksc และงานคอนกรีตผิวจราจรกำหนดแรงค่าประลิตค่าสุด 320 ksc ของแบ่งคอนกรีตมาตรฐาน ทรงลูกบาศก์ 15x15x15 cm ท่ออายุ 28 วันเก็บตัวอย่างแบ่งคอนกรีต อย่างน้อย 1 ชุด (3 ก่อน) แต่ละโครงสร้าง เพื่อทดสอบ
- กาลังคอนกรีตเมื่อครบ 28 วัน หากทดสอบเมื่ออายุ 7 วัน ค่ากำลังคอนกรีตทั่วไปของแต่ละก้อนต้องไม่น้อยกว่า 240 ksc และค่ากำลังคอนกรีตผิวจราจรของแต่ละก้อนต้องไม่น้อยกว่า 325 ksc โดยสถานที่ที่เชื่อถือได้
- ผู้รับจ้างจะต้องนำคอนกรีตเมื่อพ้นระยะเวลา 24 ชม. หรือเมื่อคอนกรีตเริ่มแข็งตัว ต่อเนื่องกันว่าคอนกรีตรับกำลังได้ตามที่กำหนด
- ผู้รับจ้างต้องใช้วัสดุประเภทวัสดุ หรือวัสดุภัณฑ์ที่จะใช้ในงานก่อสร้างเป็นวัสดุที่ผลิตภายในประเทศไทยโดยต้องให้ไม่น้อยกว่าร้อยละ 60 ของมูลค่าค่าพัสดุที่จะใช้ในงานก่อสร้างทั้งหมดของสัญญา
- ผู้รับจ้างต้องให้เหล็กที่ผลิตภายในประเทศ ไม่น้อยกว่าร้อยละ 90 ของปริมาณเหล็กที่ต้องใช้ทั้งหมดตามสัญญา
- ผู้รับจ้างจะต้องจัดทำป้ายแสดงรายละเอียด งานก่อสร้างจำนวน 2 รายการดังนี้
 1. ป้ายระหว่างดำเนินการก่อสร้าง จำนวน 1 ป้าย
 2. ป้ายหลังการก่อสร้างแล้วเสร็จ จำนวน 1 ป้าย
- ผู้รับจ้างจะต้องส่งผลทดสอบ ๙ ก้อนส่งมอบงาน

รายการประกอบแบบ

- ผู้รับจ้างจะต้องจัดทำรายละเอียด งานก่อสร้างดังนี้
 1. ผิวทางปอร์ตแลนด์ซีเมนต์ ไม่น้อยกว่า 2,035.00 ตารางเมตร
 2. งานพื้นทางวัสดุผิวจราจรไม่น้อยกว่า 305.25 ลูกบาศก์เมตร
 3. งานทรายรองใต้ผิวจราจรคอนกรีต ไม่น้อยกว่า 101.75 ลูกบาศก์เมตร
 4. งานรื้อถนน คสล. เดิม จำนวน 150 ตารางเมตร
 5. งานดินถม 337.50 ลูกบาศก์เมตร
 6. งานวางท่อ พีวีซี ขนาด 2 นิ้ว ขึ้นคุณภาพ 8.5 ความยาว 864.00 เมตร
 7. งานติดตั้งประตูน้ำทองเหลือง แรงดัน 200 ปอนด์ ขนาด 2 นิ้ว จำนวน 2 ชุด
 8. งานเชื่อมท่อเมน ขนาด 4 นิ้ว จำนวน 2 ชุด
 9. งานเชื่อมท่อเข้าบ้านเรือน จำนวน 3 ชุด


แผนที่เทศบาลเมืองชะอำ

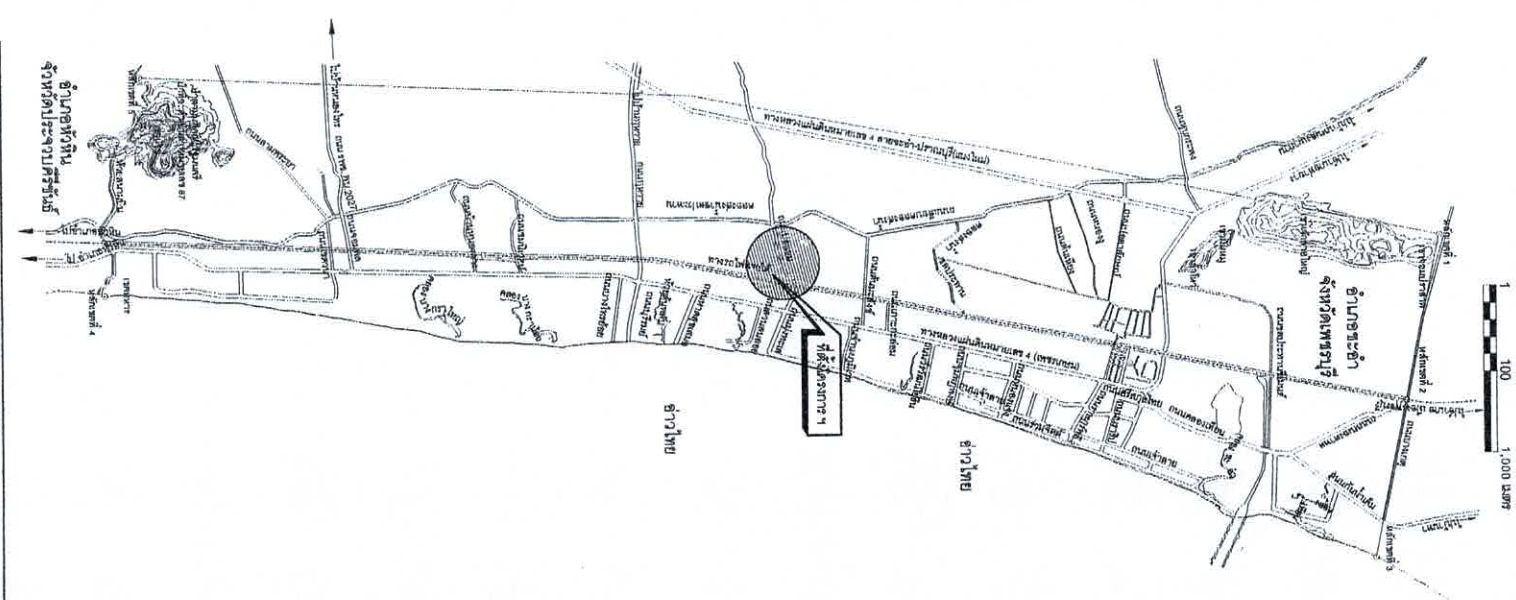

คำสั่งงานเทศบาลเมืองชะอำ	
โครงการก่อสร้างถนน คสล. บ้านนายใหญ่ มิ่งมนั้น - บ้านนายมี ศรีมานพ โคกกระพรา(ชุมชนบ่อแหลมด้านใต้)	
สำรวจ	เขียนแบบ
ผังเมือง	สถาปนิก
ผอ.ส่วนควบคุมการก่อสร้าง	ผอ.สำนักงาน
ผอ.สำนักช่าง	ผอ.สำนักช่าง
ปลัดเทศบาล	ปลัดเทศบาล
นายกเทศมนตรี	นายกเทศมนตรี



วันที่ 1 พ.ย. 2567

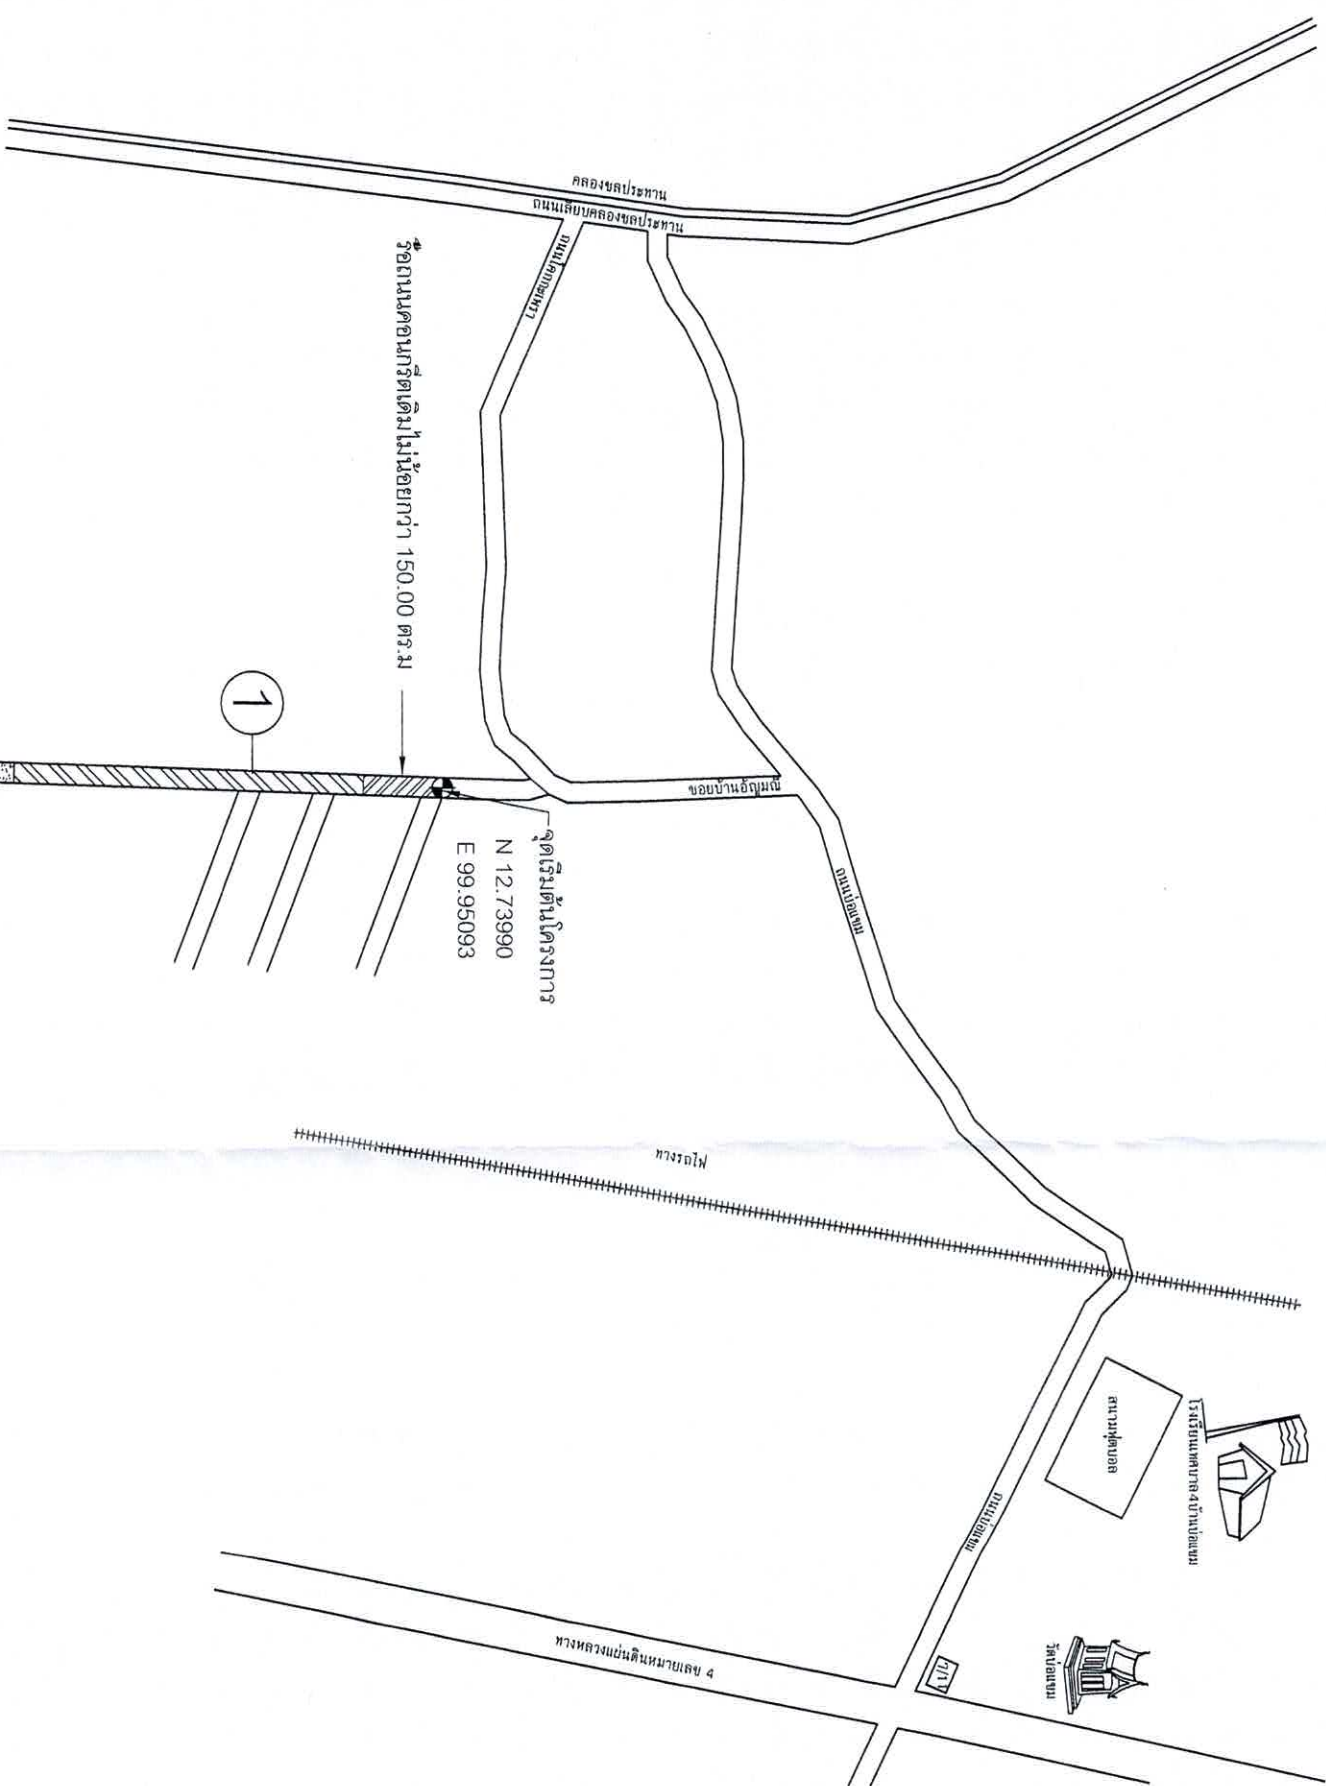


- 1 ถนน คอนกรีตเสริมเหล็กกว้าง 5.00 ม. ยาว 315.00 ม.
- 2 ถนน คอนกรีตเสริมเหล็กกว้าง 4.00 ม. ยาว 115.00 ม.



N 12.73662
E 99.95078


[illegible]

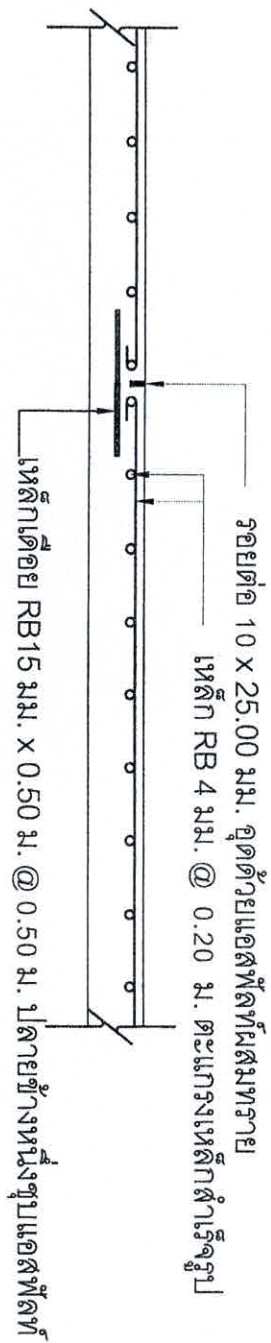


ขยายรอยต่อถนน A ทูกระยะ 5.00 ม.
มาตราส่วน

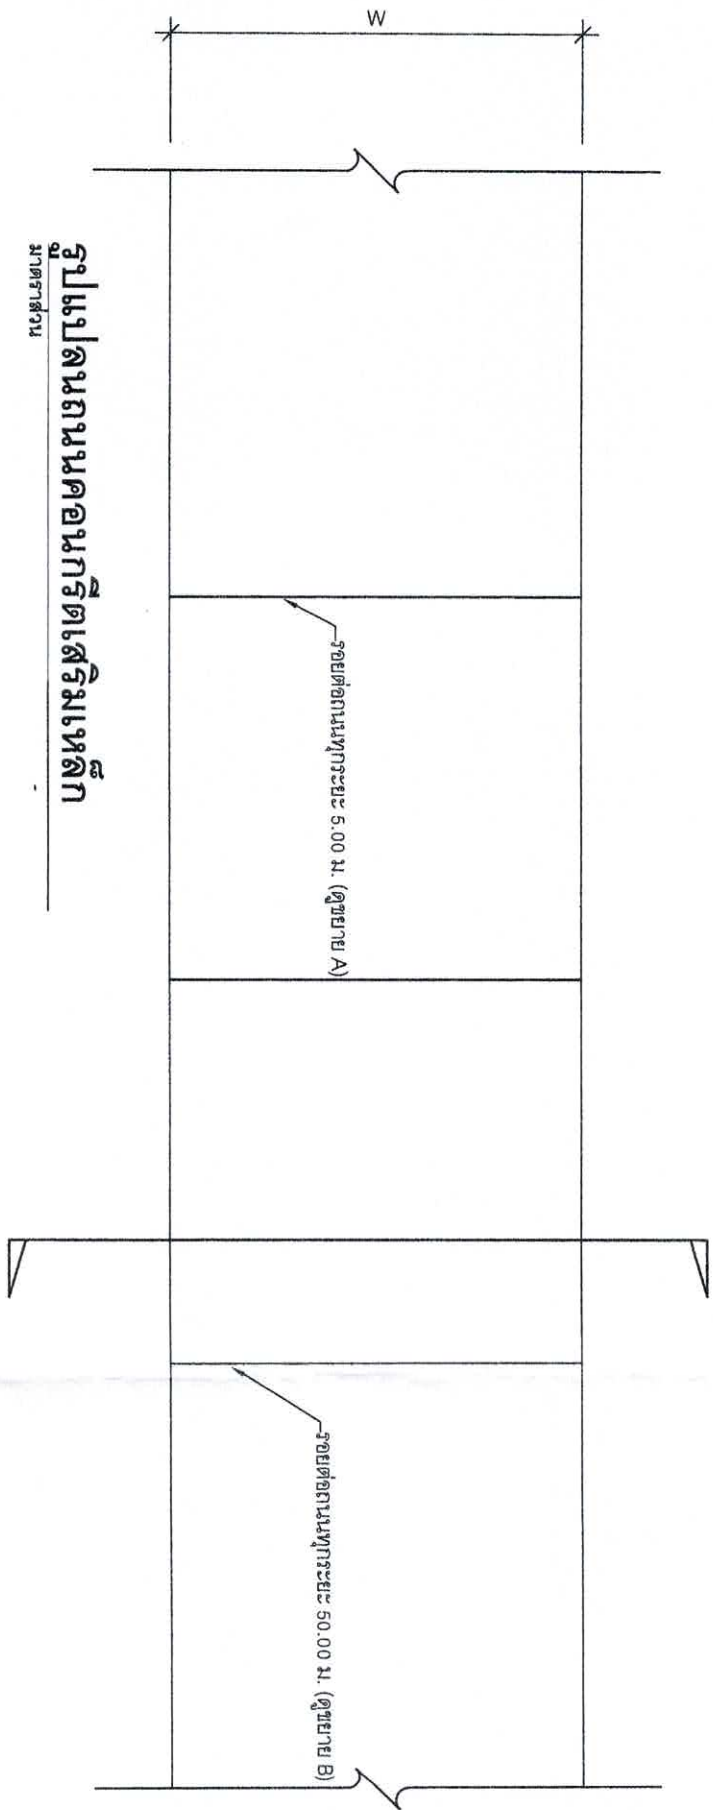

รูปแปลนถนนคอนกรีตเสริมเหล็ก
มาตราส่วน

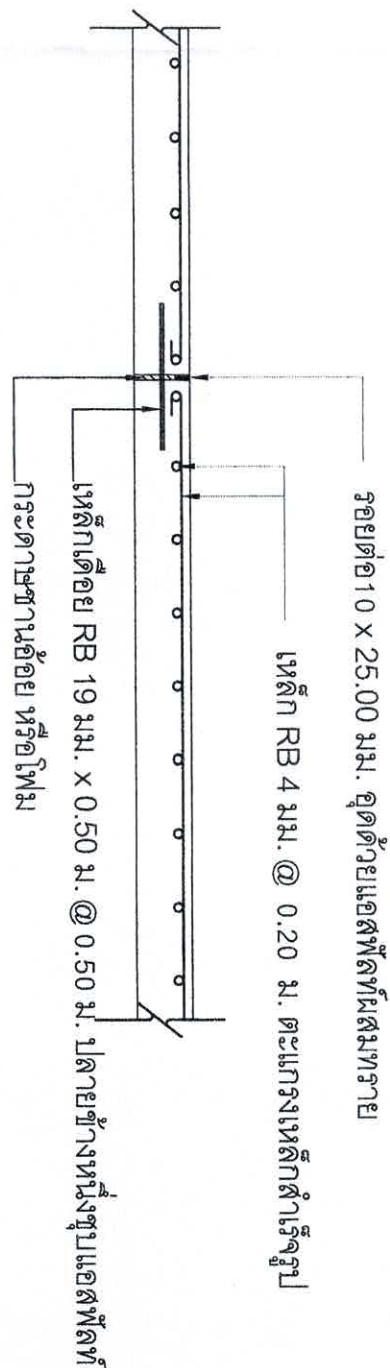


ขยายรอยต่อถนน B ทูกระยะ 50.00 ม.
มาตราส่วน

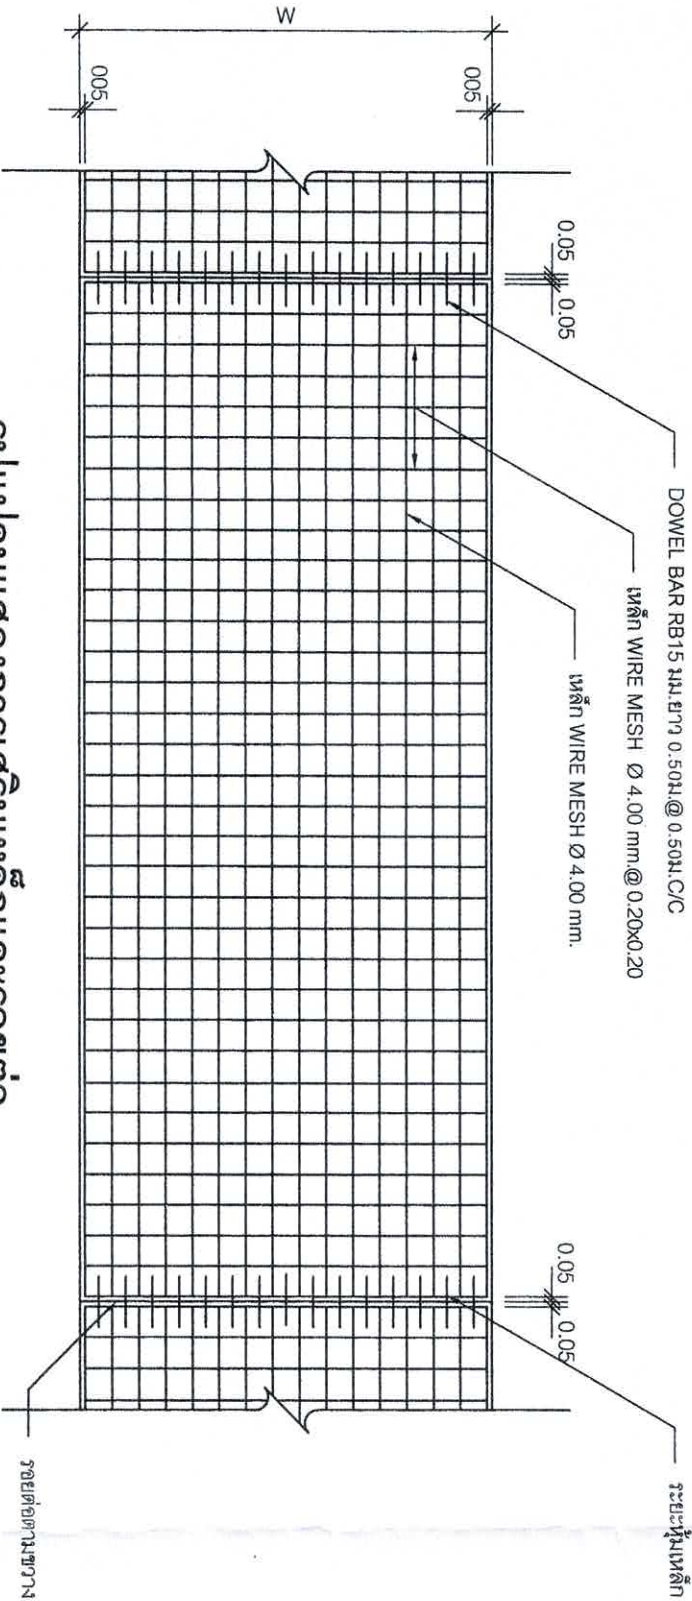

รูปแปลนแสดงการเสริมเหล็กและรอยต่อ
มาตราส่วน

สำนักงานเทศบาลเมืองชะอำ			
สำรวจ	เขียนแบบ	สถาปนิก	
ผู้เมือง			
วิศวกร	ผู้ควบคุมงาน	หน้าควบคุมงาน	
ผู้ควบคุมงานก่อสร้าง			
ผู้ดำเนินการ			
ปลัดเทศบาล			
นายกเทศมนตรี			
			วันที่ 14/6/2567
			จำนวน 3/5
			รหัส 163-51-2567

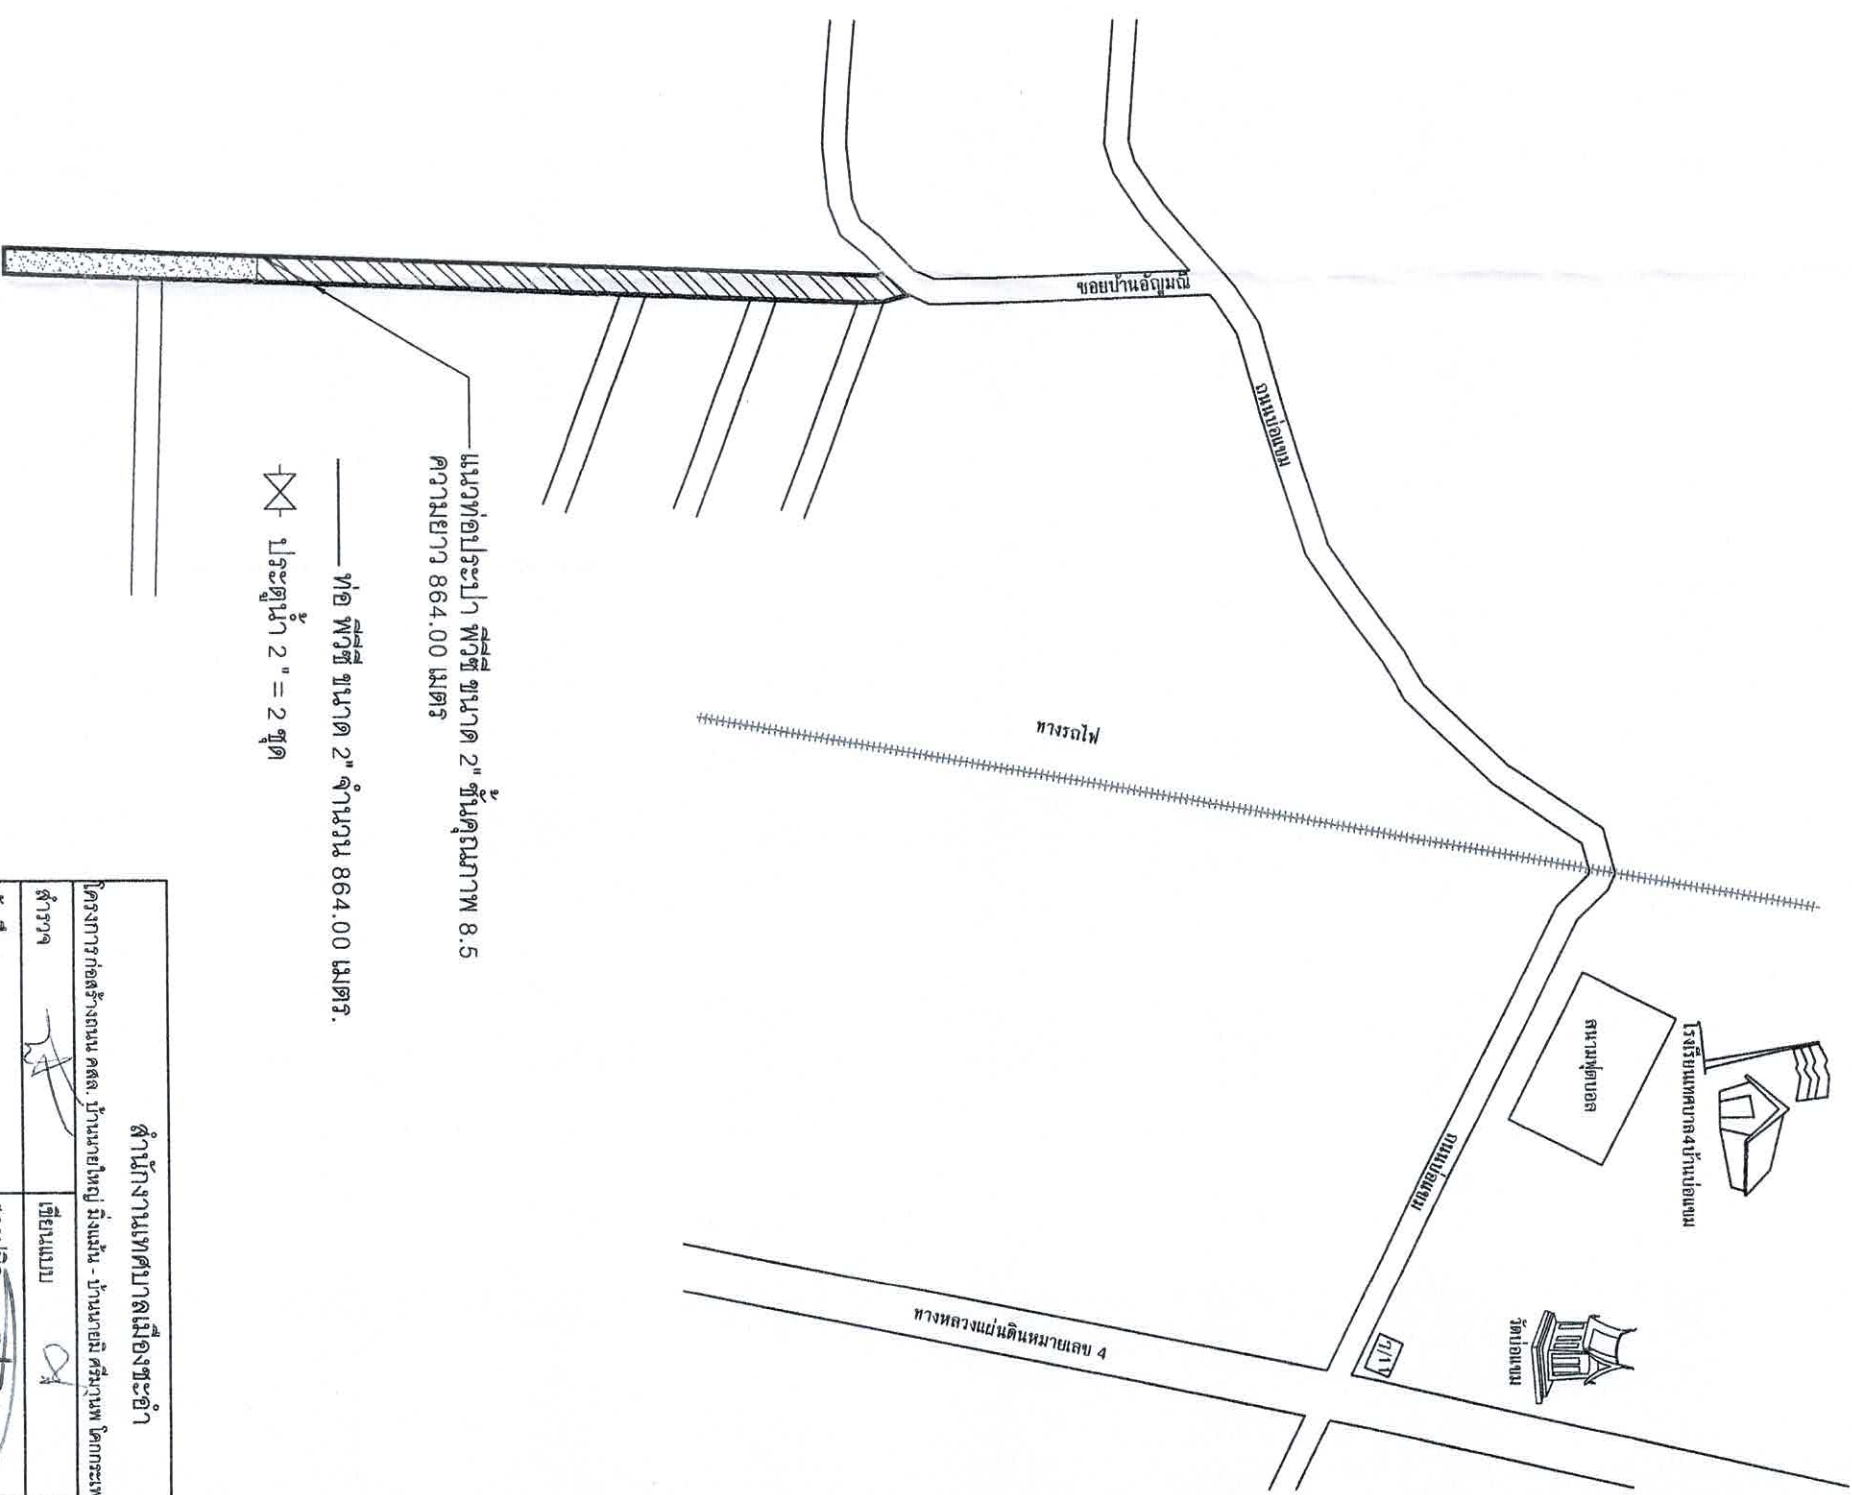









[illegible]