


รายการประกอบแบบ

- เทศบาลเมืองชะอำ มีความประสงค์จะทำการก่อสร้างถนนคอนกรีตเสริมเหล็กพร้อมท่อระบายน้ำถนนบ้านนายเปี่ยม บุคฉาก บ้านนาอรุณ หมู่ 6 (ชุมชนบางไทรน้อย) โดยทำการก่อสร้างถนน คอนกรีตเสริมเหล็ก หน้า 0.15 เมตร ผิวจราจรกว้าง 4.00 - 6.00 เมตร ความยาว 146.00 เมตร พร้อมท่อระบายน้ำ ตามแบบแปลนของเทศบาลเมืองชะอำ ที่ สนข. 15/2567
- ก่อสร้างคู่มือก่อสร้างผู้รับจ้างจะต้องตรวจสอบรายละเอียดและรูปแบบรายการให้ถ้วนเสียก่อนหากมีข้อสงสัยให้สอบถามผู้ควบคุมงาน เพื่อจะได้พิจารณาแก้ไขต่อไป
- ผู้รับจ้างจะต้องนำวัสดุอุปกรณ์ซึ่งเกี่ยวข้องกับงานนี้ พร้อมทั้งเครื่องจักรกลต่างๆ ที่ถูกต้องตามกฎหมายงานนี้ ของกรมทางหลวงชนบท กระทรวงคมนาคม มาใช้สำหรับดำเนินการ และมีช่างที่มีประสิทธิภาพปฏิบัติงานให้แก่แล้วเสร็จตามแบบและรายการสัญญาจ้างทุกประการ
- การใช้เครื่องจักรกลใดๆ ในการปฏิบัติงานต้องไม่ทำให้เกิดความเสียหายต่อทรัพย์สินของทางราชการ และเอกชนใดๆ ซึ่งให้อยู่ในดุลยพินิจของคณะกรรมการตรวจสอบพัสดุและผู้ควบคุมงานหากเห็นว่าจะเกิดผลเสียหายจากการใช้เครื่องจักรกล ให้ผู้รับจ้างหักกึ่งกลางการใช้เครื่องจักรกล โดยให้แรงงานคนปฏิบัติงานแทน
- งานก่อสร้างที่จะต้องทำนอกเหนือจากรูปแบบและรายการหรือรายละเอียดปลีกย่อยอื่นที่ไม่ได้ระบุไว้ในรูปแบบรายการ หากเป็นงานที่จะต้องทำเพิ่มเติมเพื่อความมั่นคงแข็งแรงและสวยงามนั้น ผู้รับจ้างจะต้องรับทำให้อยู่ในเงื่อนไขใดๆ และเรียกค่าจ้างเพิ่มเติมจากผู้รับจ้างไม่ได้
- ผู้รับจ้างจะต้องปฏิบัติตามหลักวิชาที่ดี โดยมีช่างฝีมือที่มีคุณภาพ และวัสดุจะต้องเป็นผู้รับผิดชอบคุณภาพ ที่ได้รับไปประกอบวิชาชีพ
- วิศวกรรมควบคุม จากสภาวิศวกรแห่งประเทศไทยตามพระราชบัญญัติวิศวกร พ.ศ.2542 ไม่ต่ำกว่าระดับภาคี ซึ่งจะต้องเป็นผู้ควบคุมชั้นตอนของงานก่อสร้างร่วมกับผู้ควบคุมงานของเทศบาลเมืองชะอำ และรายการใดมีข้อสงสัยให้ขอคำแนะจากผู้ออกแบบและคำวินิจฉัย
- ของคณะกรรมการตรวจรับพัสดุต่อไป
- ในการก่อสร้างให้ผู้รับจ้างจัดระบบการจราจร ติดตั้งเครื่องหมายป้าย, เครื่องหมาย หรืออื่นๆ ที่จำเป็น เช่น ไฟฟ้าแสงสว่างตอนกลางคืน หากเกิดความเสียหายต่อชีวิตและทรัพย์สินของราชการหรือราษฎร อันเกี่ยวเนื่องจากงานก่อสร้างนี้ ผู้รับจ้างจะต้องรับผิดชอบค่าใช้จ่ายนี้
- และเรียกค่าเสียหายจากผู้รับจ้างไม่ได้
- หากมีอุปสรรคขัดขวางในพื้นที่ดำเนินการไม่อาจจะอยู่ได้ดินหรือบนดิน ให้เป็นหน้าที่ของผู้รับจ้างเป็นผู้ดำเนินการแก้ไขตามวิธีการที่ผู้ควบคุมงานเห็นชอบ และเรียกค่าใช้จ่าจากผู้รับจ้างไม่ได้
- แนวและระดับผู้ควบคุมงานจะกำหนดให้เฉพาะก่อสร้างตามสภาพพื้นที่เท่านั้น อาจมีเว้นคลาดเคลื่อนได้เฉพาะก่อสร้างโดยให้อยู่ในดุลพินิจของผู้ควบคุมงานและเพื่อความมั่นคงแข็งแรงและสวยงามนั้น ไม่ถือว่าเป็นการผิดแบบแปลนและสัญญาจ้างประการใด
- ความกว้าง ความยาว อาจมีการเปลี่ยนแปลงได้เพื่อความเหมาะสม โดยทั้งนี้เมื่อคิดปริมาณงานตามแบบแล้วต้องได้ปริมาณงานรวมไม่น้อยกว่าที่กำหนดและปริมาณงานที่ก่อสร้างอาจต่อหรือไม่ต้องต่อเนื่องกันได้
- เศษวัสดุที่เหลือจากการก่อสร้างให้นำไปทิ้งที่เทศบาลกำหนด
- งานคอนกรีตทั่วไปกำหนดค่าประมาณค่าสูงสุด 240 ksc และงานคอนกรีตผิวจราจรกำหนดค่าประมาณค่าประมาณค่าสูงสุด 320 ksc ของแท่งคอนกรีตมาตรฐาน หลงลูบปากที่ 15x15x5 cm ที่อายุ 28 วันเก็บตัวอย่างแท่งคอนกรีต อย่างน้อย 1 ชุด (3 ก้อน) แต่ละโครงสร้าง เพื่อทดสอบ
- กำลังคอนกรีตเมื่อครบ 28 วัน หากทดสอบเมื่ออายุ 7 วัน ค่ากำลังคอนกรีตทั่วไปของแต่ละโครงสร้างไม่น้อยกว่า 240 ksc และค่ากำลังคอนกรีตผิวจราจรของแต่ละโครงสร้างไม่น้อยกว่า 325 ksc โดยสถาปนิกที่เชื่อถือได้
- ผู้รับจ้างจะต้องประมาณการเมื่อประมาณเวลา 24 ชม. หรือเมื่อคอนกรีตเริ่มแข็งตัว ต่อเนื่องมาว่าคอนกรีตรับกำลังได้ตามที่กำหนด
- ผู้รับจ้างต้องใช้วัสดุประเภทวัสดุ หรือครุภัณฑ์ที่จะใช้ในงานก่อสร้างเป็นวัสดุที่ผลิตภายในประเทศโดยต้องไม่น้อยกว่าร้อยละ 60 ของมูลค่าพัสดุที่จะใช้ในงานก่อสร้างทั้งหมดของสัญญา
- ผู้รับจ้างต้องให้เหล็กที่ผลิตภายในประเทศ ไม่น้อยกว่าร้อยละ 90 ของปริมาณเหล็กที่ต้องใช้ทั้งหมดตามสัญญา
- ผู้รับจ้างจะต้องจัดทำรายละเอียดราคาประมาณค่าประมาณ 2 รายการดังนี้
 1. "รายละเอียดงานดำเนินการก่อสร้าง" จำนวน 1 ป้าย
 2. "ป้ายหลังการก่อสร้างแล้วเสร็จ" จำนวน 1 ป้าย
- ผู้รับจ้างจะต้องส่งผลตอบแทน

รายการประกอบแบบ


- ผู้รับจ้างจะต้องจัดทำรายละเอียด งานก่อสร้างดังนี้
 1. ผิวทางบอร์ตแลนดชีเมนต์ ไม่น้อยกว่า 619.30 ตร.ม.
 2. งานรางวี ค.ล.ล. 268.00 ม.
 3. งานชั้นพื้นทาง (ลูกรัง) จำนวน 86.89 ลบ.ม.
 4. งานชั้นพื้นทาง (ทราย) จำนวน 30.965 ลบ.ม.
 5. ป่อพัก ค.ล.ล. 1.00 x 1.00 จำนวน 15.00 ป่อ
 6. ป่อพัก ค.ล.ล. 0.60 x 0.60 จำนวน 15.00 ป่อ
 7. งานท่อกลมคอนกรีตเสริมเหล็ก ขนาด Ø 0.60 ม. มอก . 128 - 2560 จำนวน 134.00 ท่อน
 8. ท่อปะปา PE 100 PN 8 ขนาด 110 มม.มอก 982-2556 จำนวน 297.00 ม.
 9. โคมไฟสัญญาณกะพริบ พร้อมติดตั้ง 2 ชุด
 10. ติดตั้งประตูกั้นน้ำแยก ขนาด 4 นิ้ว 2 ชุด
 11. ติดตั้งหัวดับเพลิง 1 ชุด
 12. ประสานท่อใหม่ใหม่เชื่อมกับผู้ใช้รายได้เดิม จำนวน 10 หล่ง
 13. ผู้รับจ้างจะต้องติดตั้งป้ายบอกชื่อซอย 2 ชุด

แผนที่เทศบาลเมืองชะอำ

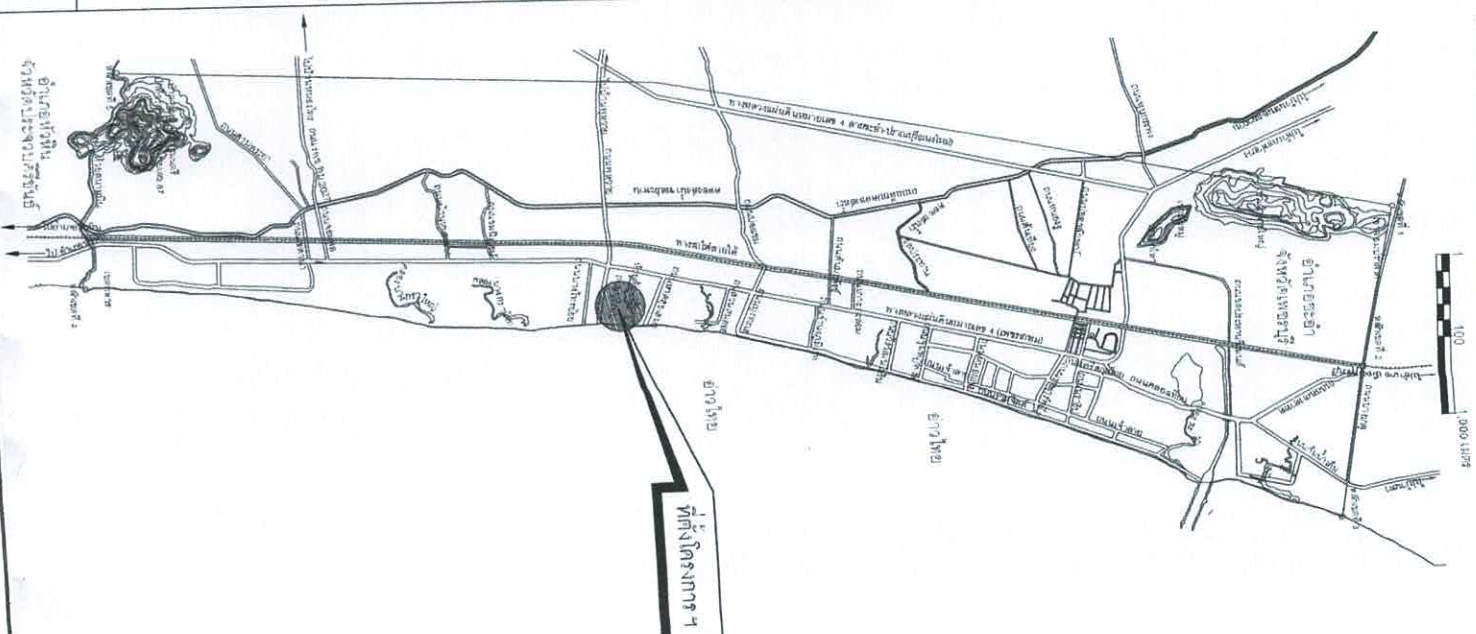

สำเนางานเทศบาลเมืองชะอำ

โครงการ ก่อสร้างถนน ค.ล.ล. พร้อมท่อระบายน้ำถนนบ้านนายเปี่ยม บุคฉาก - บ้านนาอรุณ หมู่ 6 (ชุมชนบางไทรน้อย)		ผู้รับจ้าง	
สำรวจ	เขียนแบบ	สถาปนิก	ผู้ควบคุมงาน
ผู้จ้าง	ผู้รับจ้าง	ผู้รับจ้าง	ผู้รับจ้าง
วันที่	วันที่	วันที่	วันที่
15/03/67	15/03/67	15/03/67	15/03/67
นายอรรถมนตรี	นายอรรถมนตรี	นายอรรถมนตรี	นายอรรถมนตรี

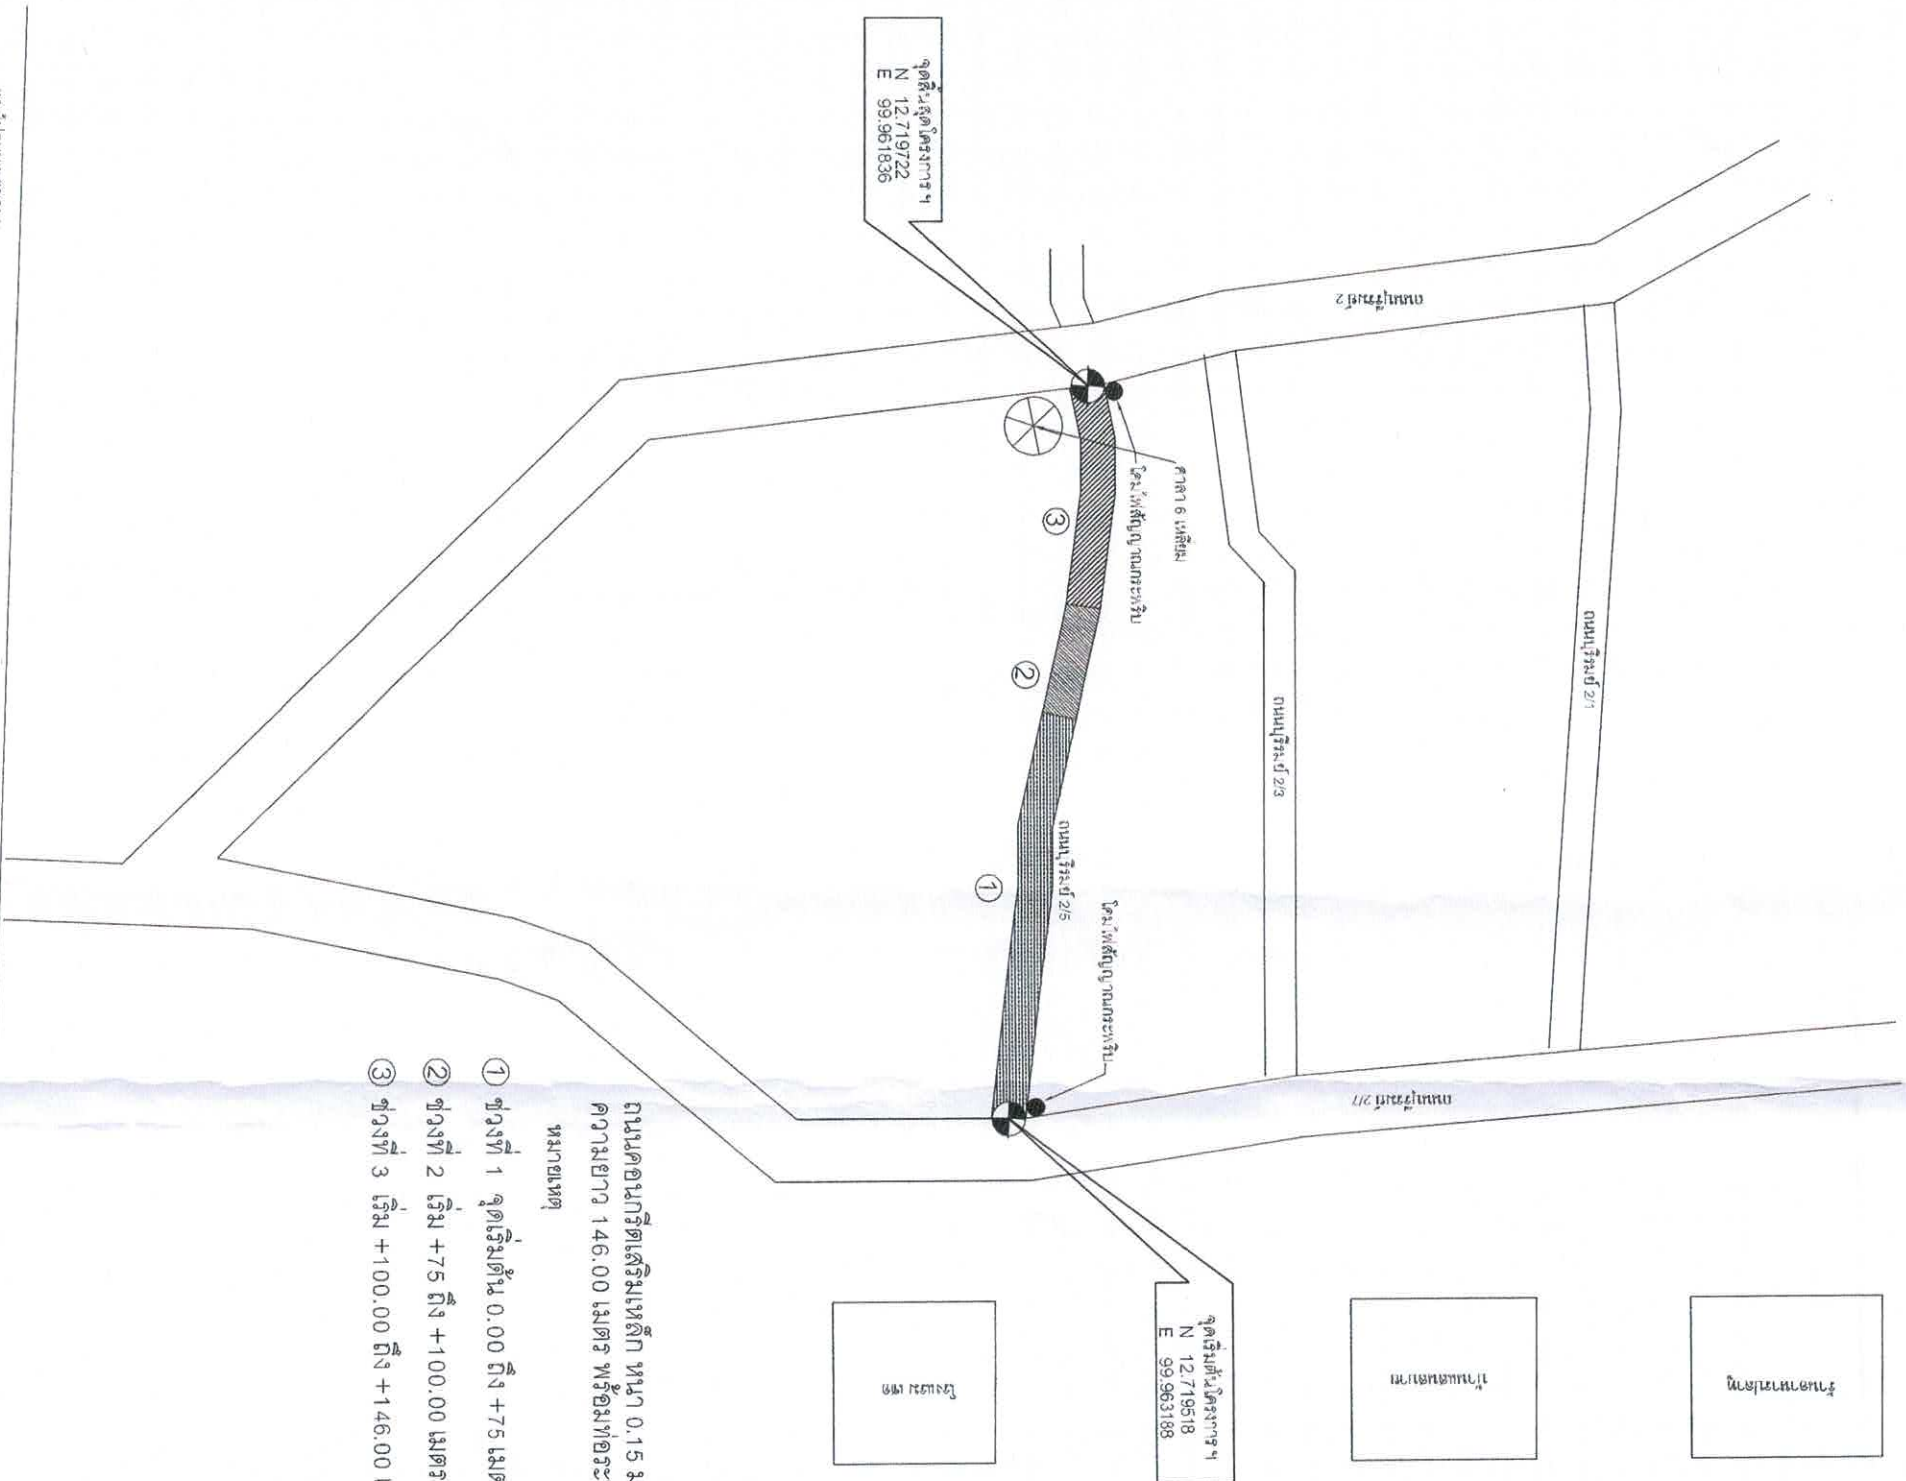


ถนนคอนกรีตเสริมเหล็ก หน้า 0.15 ม. กว้างรวมรางวิ่ง 4.00 - 6.00 เมตร
ความยาว 146.00 เมตร พร้อมท่อระบายน้ำและบ่อพัก ค.ส.ล.
หมายเหตุ

- ① ช่วงที่ 1 จุดเริ่มต้น 0.00 ถึง +75 เมตร ถนนกว้าง 6.00 เมตร
- ② ช่วงที่ 2 เริ่ม +75 ถึง +100.00 เมตร ถนนกว้าง 5.00 - 6.00 เมตร
- ③ ช่วงที่ 3 เริ่ม +100.00 ถึง +146.00 เมตร ถนนกว้าง 4.00 - 5.00 เมตร

สำนักงานเทศบาลเมืองชะอำ

สำรวจ	เขียนแบบ
ผู้สำรวจ	สถาปนิก
วิศวกร	หน้าฝ่ายควบคุม
ชื่อส่วนควบคุมการก่อสร้าง	
ผอ.สำนักช่าง	
ปลัดเทศบาล	
นายกเทศมนตรี	
วันที่ ๑๕/๖/๖๗	
๒๓ ๖๓-๕๓-๖๗	

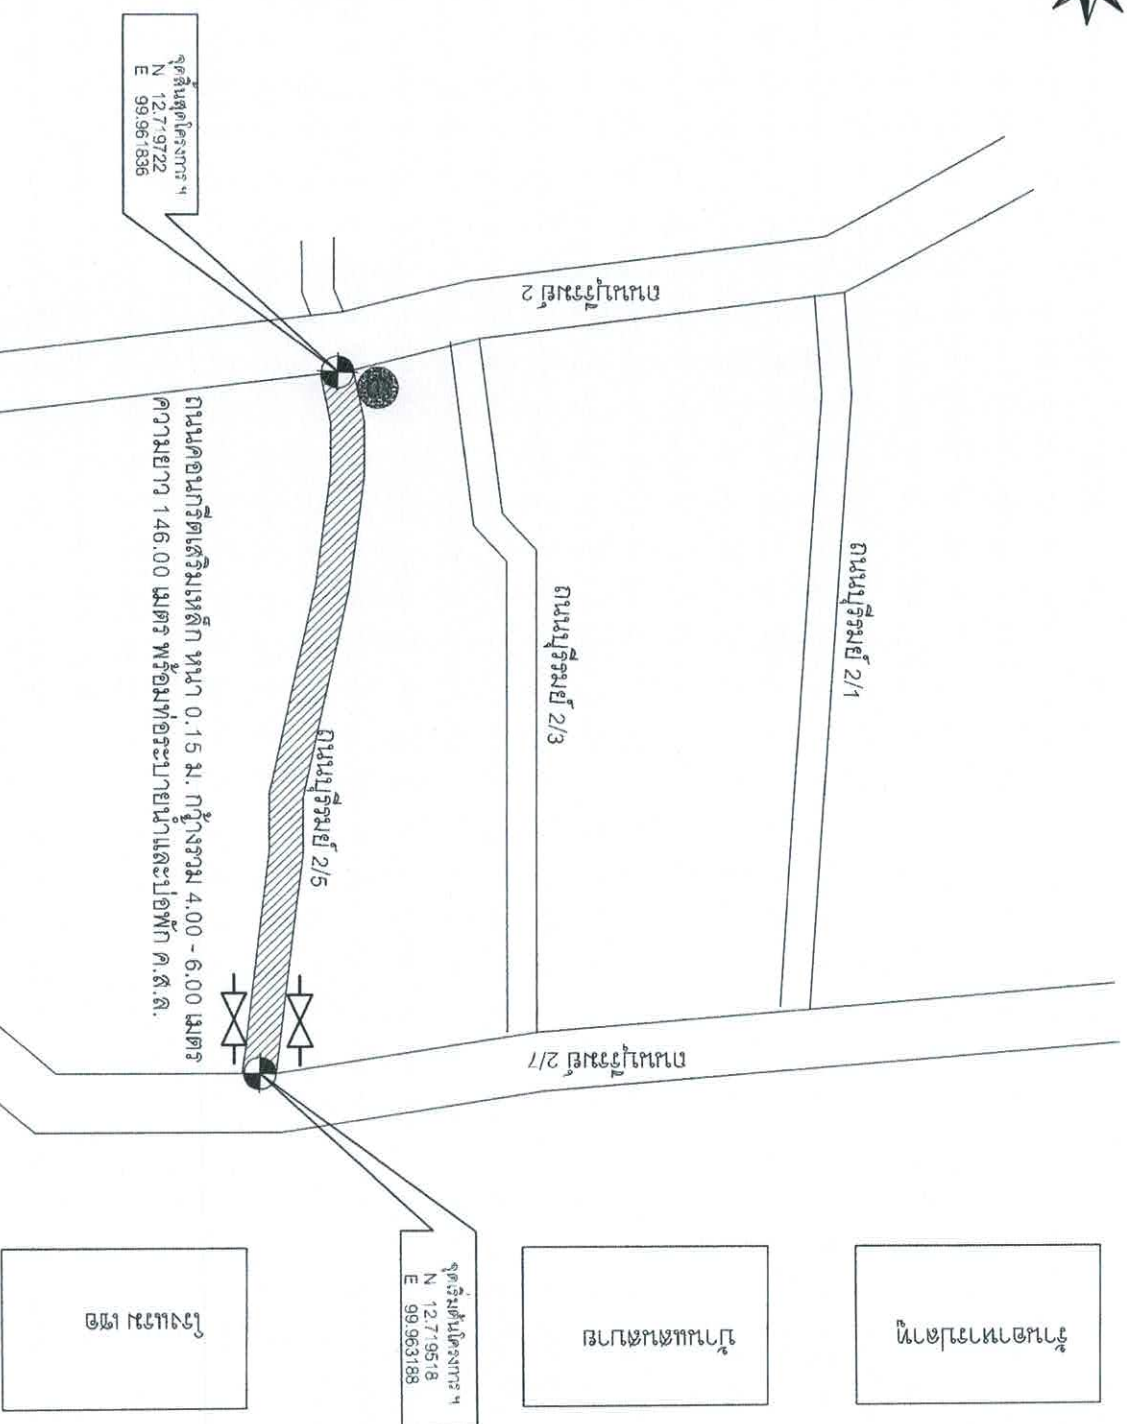





ประตุน้ำเหล็กหล่อชนิดก้านเหยียด



หัวดีเปเพิล

[illegible]

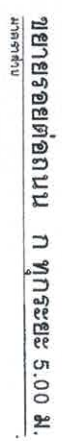

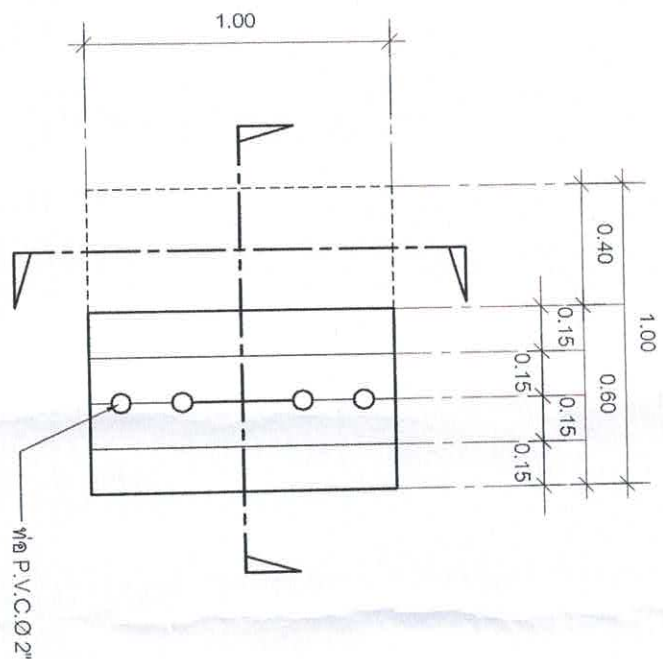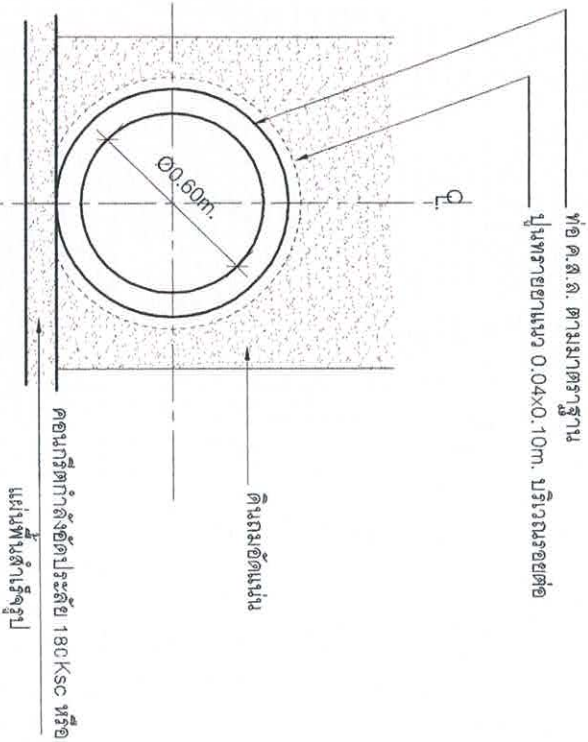

การวางท่อระบายน้ำทั่วไป




มาตรฐาน

1:25

แปลนฝายบ่อพัก

มาตรฐาน


1:25

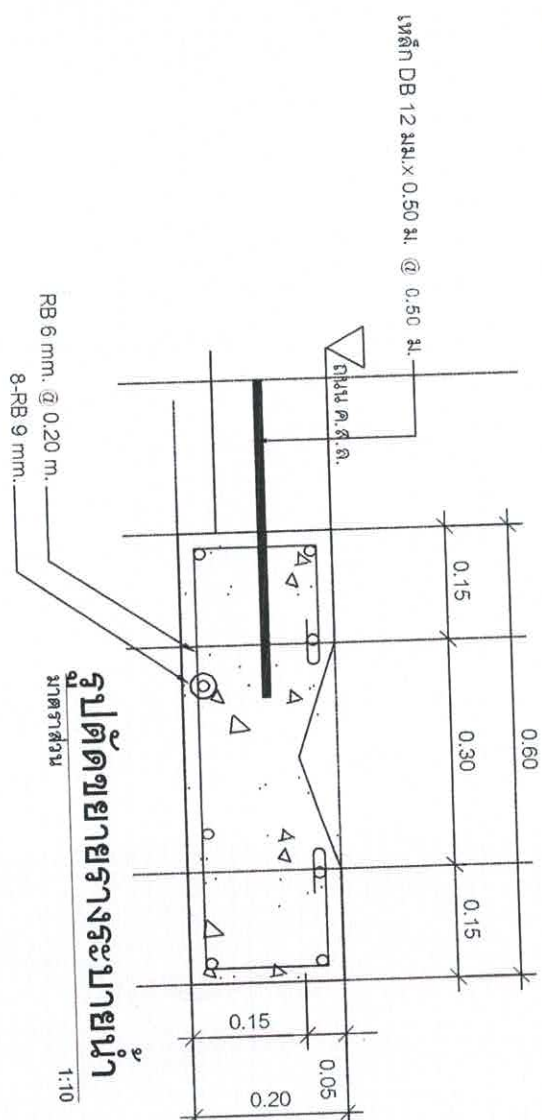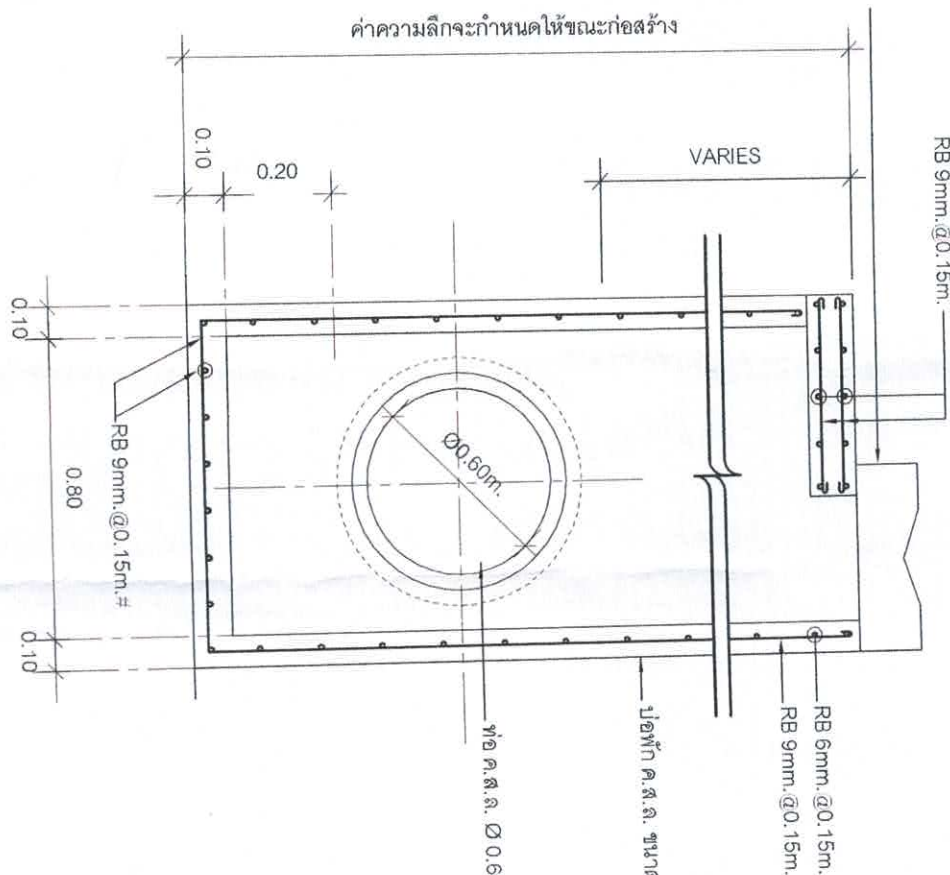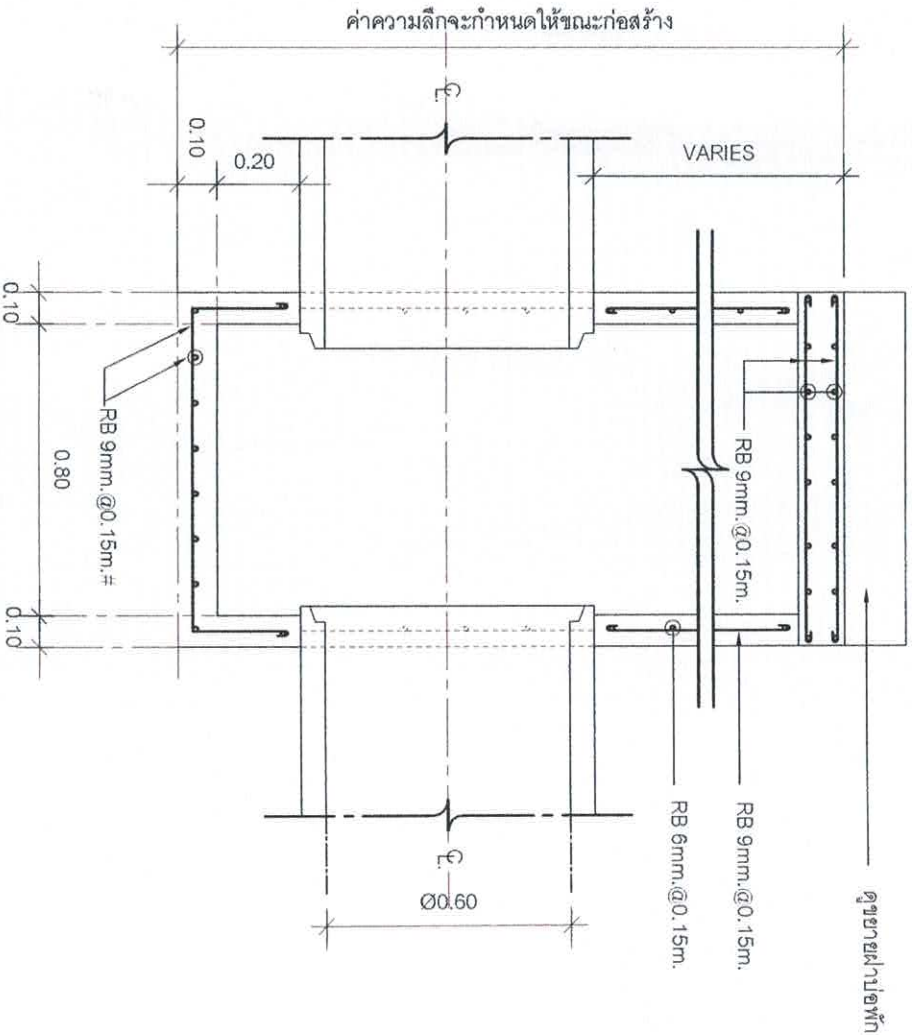

รูปตัดขยายรางระบายน้ำ

มาตรฐาน

1:10

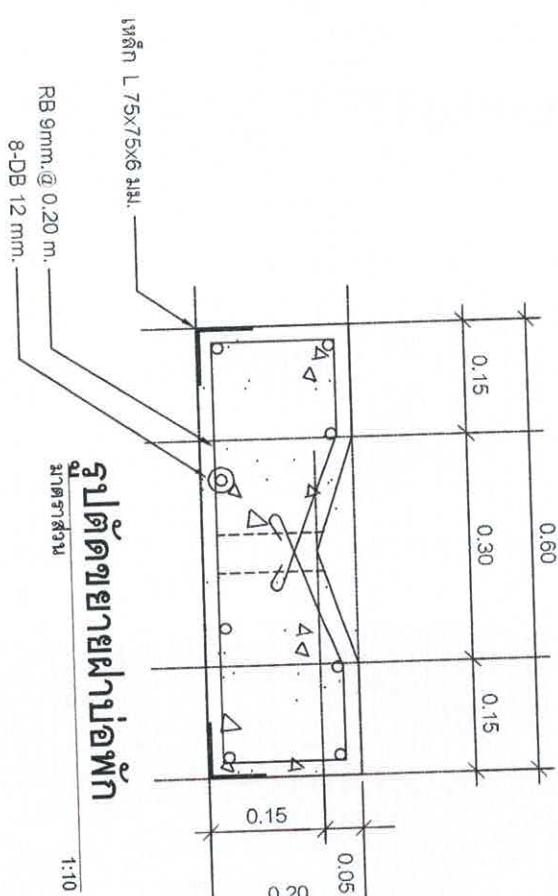

รูปตัดขยายฝายบ่อพัก

มาตรฐาน

1:10


รูปตัดขยายบ่อพัก

มาตรฐาน

รูปตัดขยายบ่อพัก

มาตรฐาน

โครงการ ก่อสร้างถนน ค.ส.ล. พร้อมท่อระบายน้ำขนาด 12 นิ้ว - บ้านหนองหิน หมู่ 10 (ชุมชนบางไทร)	เขียนแบบ	สถาปนิก	
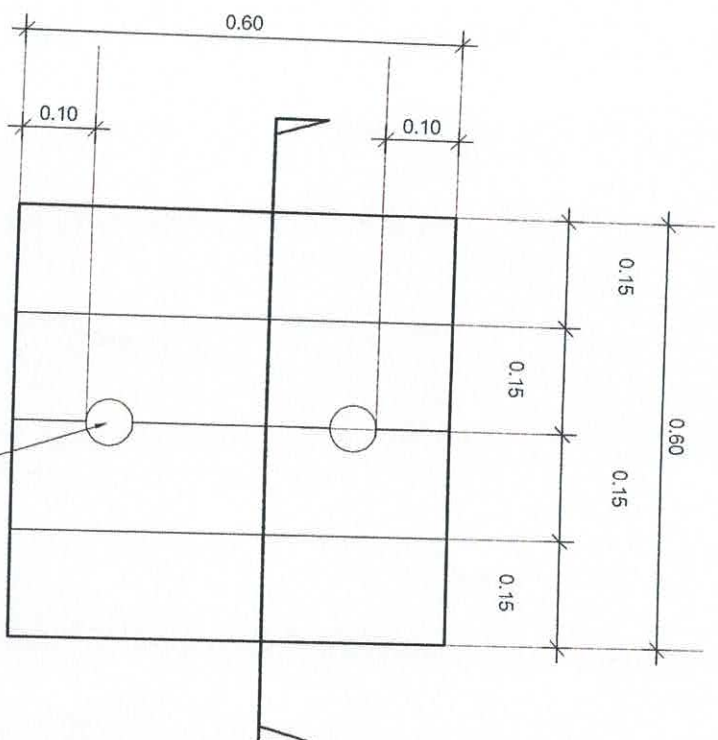


แปลนวางระบบน้ำ


มาตราส่วน

1:10

ท่อ P.V.C. Ø 2"

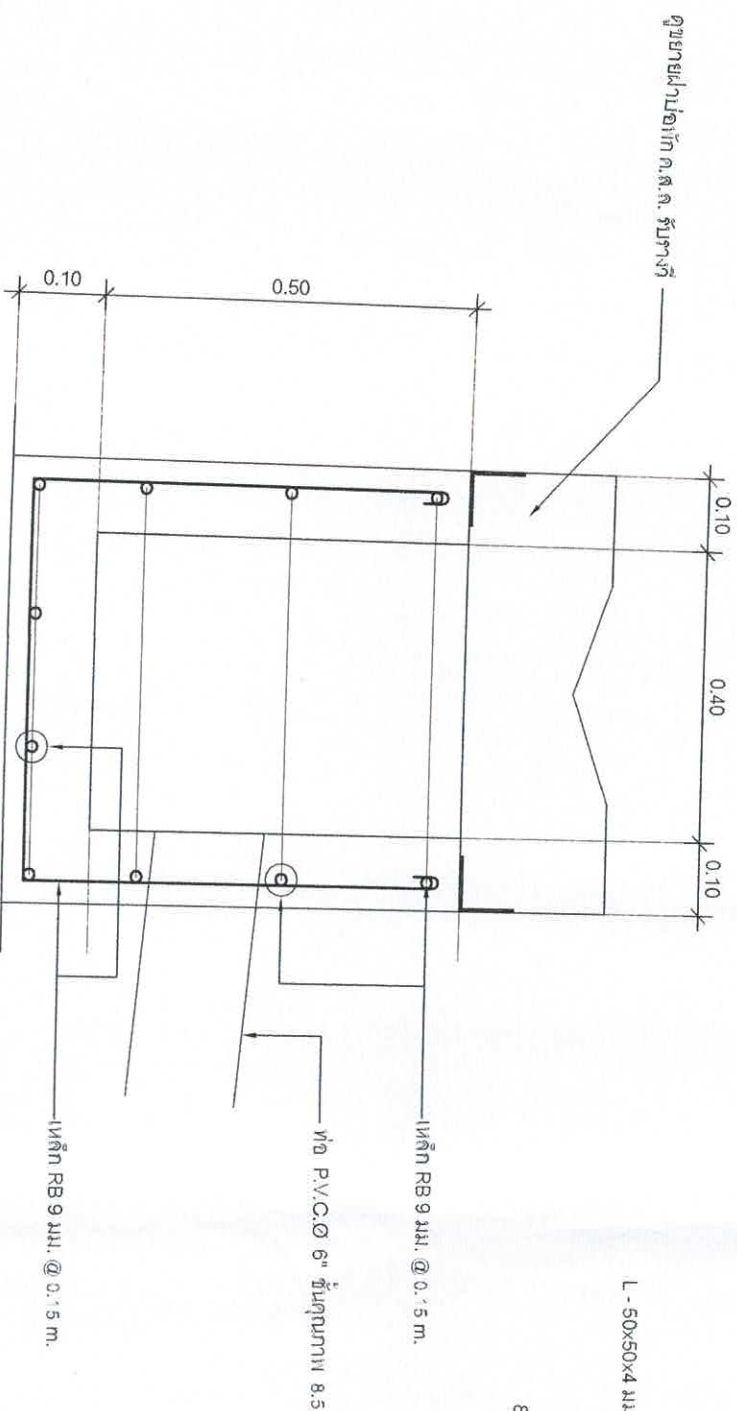

L - 50x50x4 มม. โดยรอบน้ำ
4 RB 9mm.
8-DB 12 mm.

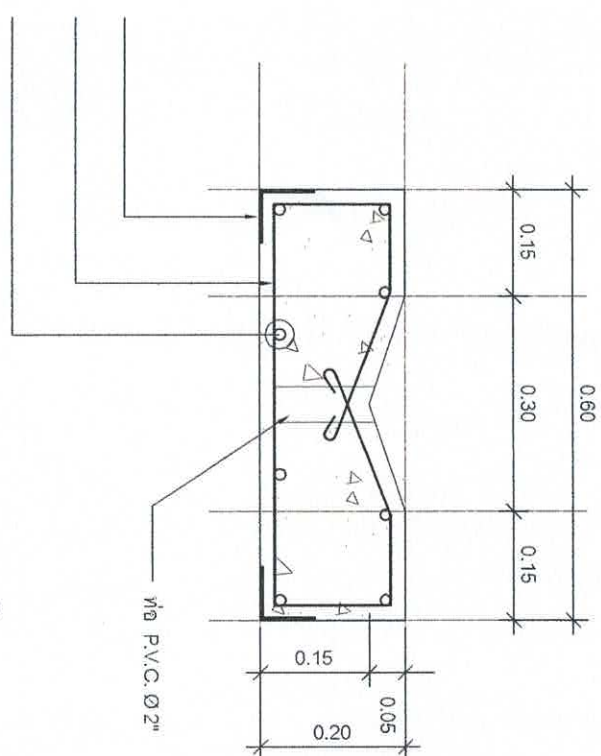

รูปตัดขยายน้ำออกพักเล็ก

มาตราส่วน

1:10

รูปตัดบ่อพักค.ล.ล.รับทางใต้

มาตราส่วน

1:10

สำนักงานเทศบาลเมืองชะอำ

โครงการ ก่อสร้างถนน ค.ล.ล. เพื่อระบายน้ำจากถนนบ้านนายชัยม บ่อพัก - บ้านนายอสุณ บ่อพัก (ชุมชนบางไทรน้อย)

วิชาชีพ วิศวกรรม











วันที่ 15.6.7

หน้า 69


23 191.41.67

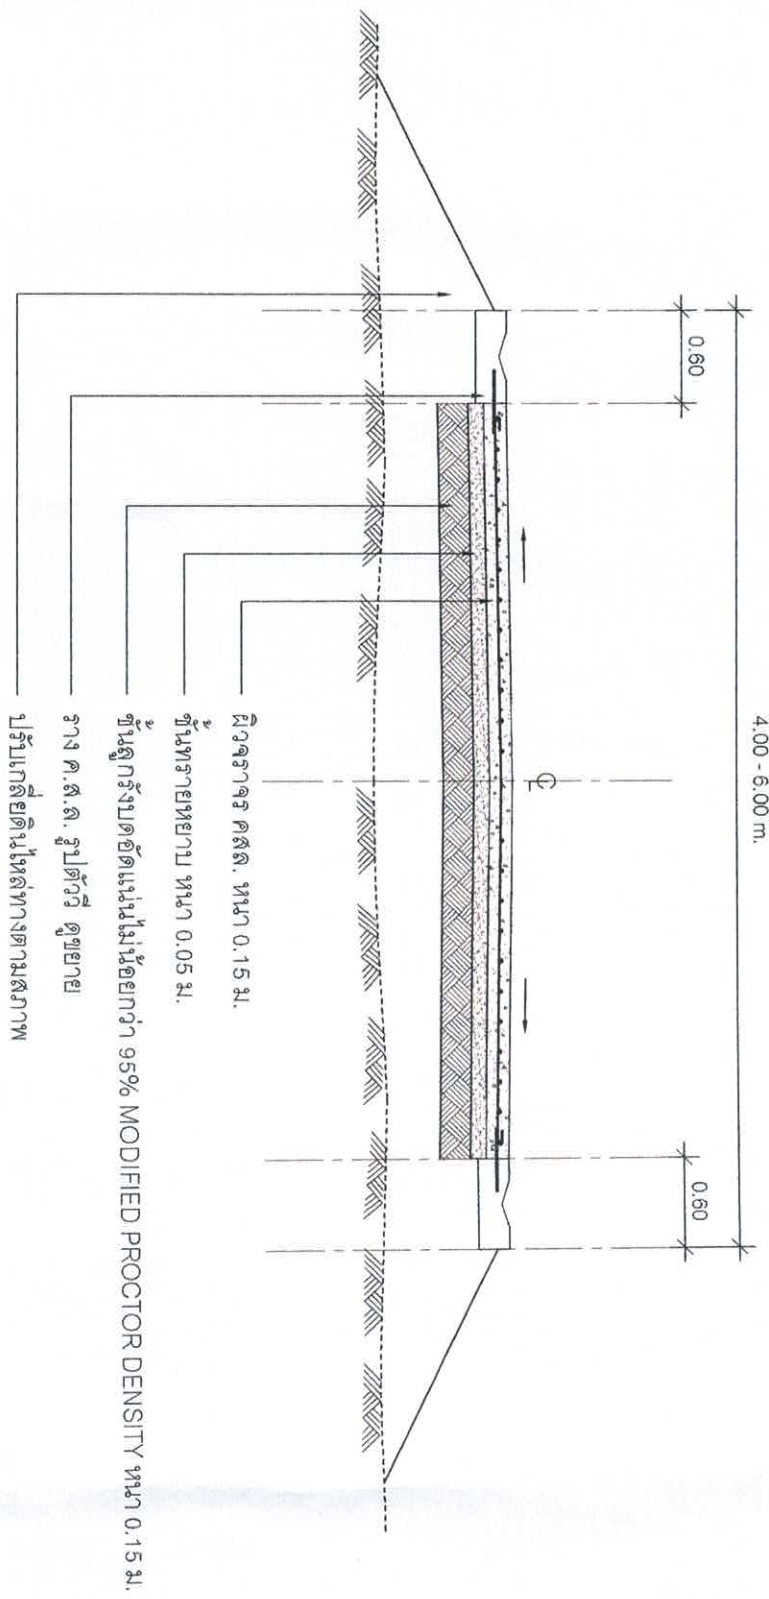


รูปตัดถนนคอนกรีต 1 - 1
มาตราส่วน 1:50

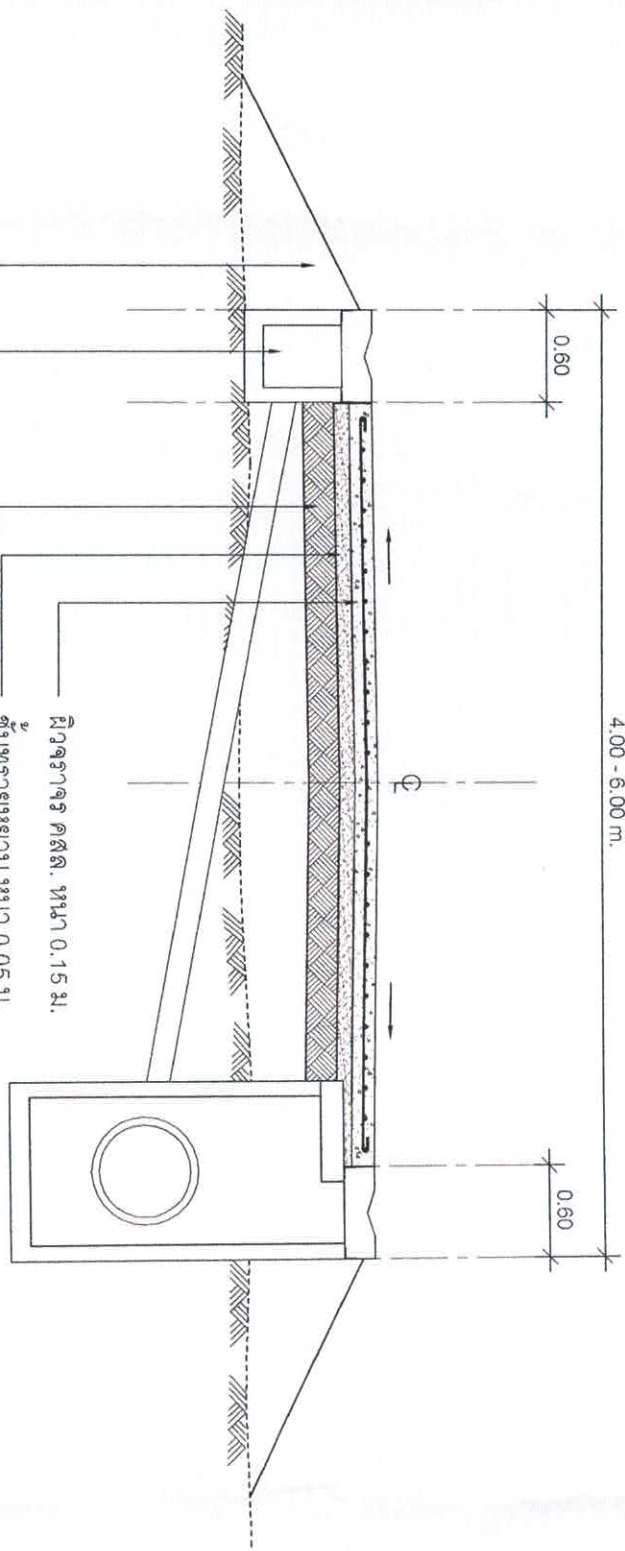

รูปตัดถนนคอนกรีต 2 - 2
มาตราส่วน 1:50


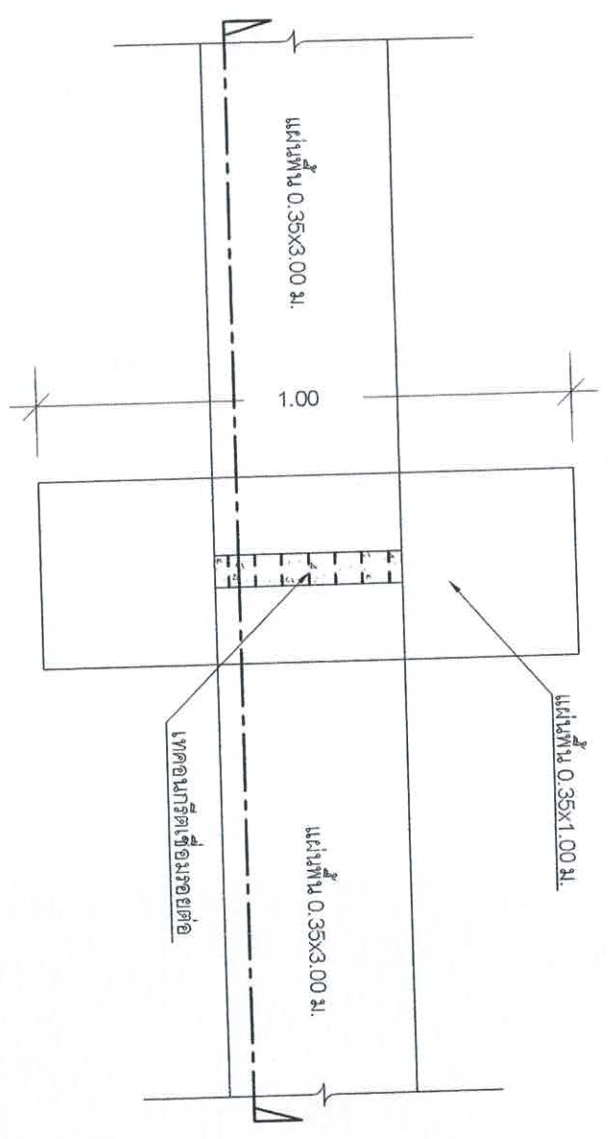


การวางแผ่นพื้นรับท่อ คสล.

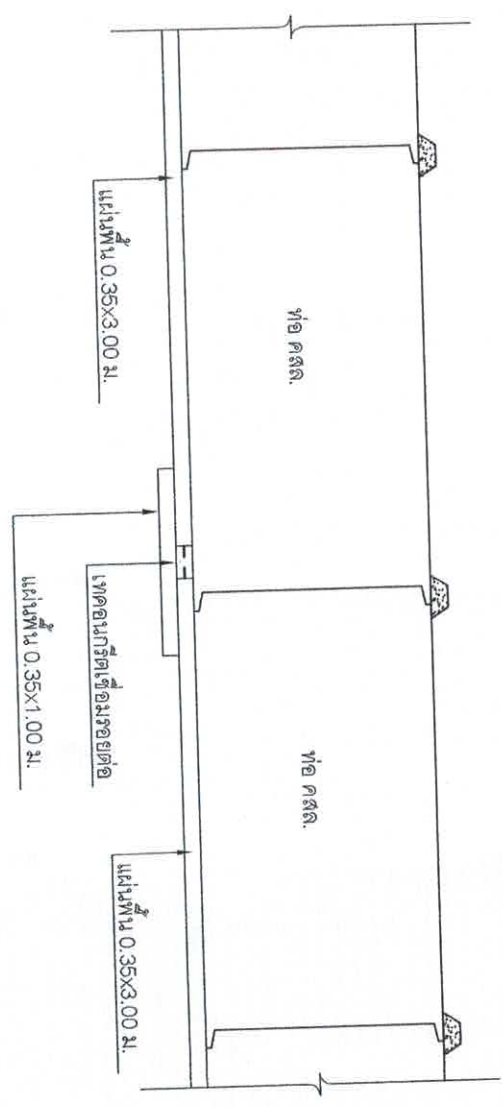

ขยายการวางแผ่นพื้นรับท่อ คสล.

สำนักงานเทศบาลเมืองชะอำ			
โครงการ ก่อสร้างถนน ค.ส.ล. พร้อมท่อระบายน้ำขนาด 150 มม. ฝาท่อ - บ้านหนองตาบ พุแค (ถนนหน้าโรงเรียน)	เขียนแบบ	สถาปนิก	
ผู้สำรวจ			
ผู้เขียน			
วิศวกร			
ผอ.ส่วนควบคุมการก่อสร้าง			
ผอ.สำนักงานช่าง			
ปลัดเทศบาล			
นายกเทศมนตรี			
วันที่ 7/9			23 ๖๔๘ ๘. 67

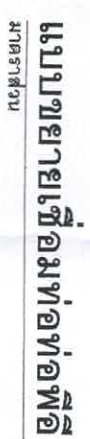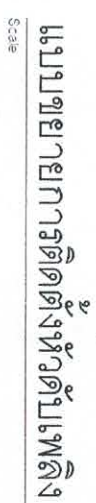

	11/11/2017 8:19 23.12.21.67
---	-----------------------------------

