

รายการประกอบแบบ

รายการประกอบแบบ

แผนที่เทศบาลเมืองชะอำ

-เทศบาลเมืองชะอำ มีความประสงค์จะทำการก่อสร้าง ถนนคอนกรีตพร้อมท่อระบายน้ำถนนหนองงูเห่ากฟิได้บ้านอิมอม (ชุมชนบ้านชะอำ) โดยทำการก่อสร้างถนน คอนกรีตเสริมเหล็ก ขนาด 0.15 เมตร ผิวจราจรกว้างรวมราว 4.00 เมตรยาวรวม 253.00 เมตร พร้อมท่อระบายน้ำตามแบบแปลนของเทศบาลเมืองชะอำ ที่ สทช. 43/67

-ก่อนจะลงมือก่อสร้างผู้รับจ้างจะต้องตรวจสอบรายละเอียดและรูปแบบรายการให้ถี่ถ้วนเสียก่อนหากมีข้อสงสัยให้สอบถามผู้ควบคุมงานเพื่อจะได้พิจารณาแก้ไขต่อไป

-ผู้รับจ้างจะต้องนำวัสดุอุปกรณ์ซึ่งเกี่ยวข้องกับงานนี้ พร้อมทั้งเครื่องจักรกลต่างๆที่ถูกต้องตามมาตรฐานงานนี้ ของกรมทางหลวงชนบทกระทรวงคมนาคม มาใช้สำหรับดำเนินงาน และมีช่างที่มีประสิทธิภาพปฏิบัติงานในแล้วเสร็จตามแบบแปลนและรายการสัญญาจ้างทุกประการ

-การใช้เครื่องจักรกลใดๆ ในการปฏิบัติงานต้องไม่ทำให้เกิดความเสียหายต่อทรัพย์สินของทางราชการ และเอกชนใดๆ ซึ่งให้อยู่ในดุลยพินิจของคณะกรรมการตรวจรับพัสดุและผู้ควบคุมงานหากเห็นว่าจะเกิดผลเสียหายจากการใช้เครื่องจักรกล ให้ผู้รับจ้างหลีกเลี่ยงการใช้เครื่องจักรกลโดยใช้แรงงานคนปฏิบัติงานแทน

-งานก่อสร้างที่จะต้องทำนอกเหนือจากรูปแบบและรายการหรือรายละเอียดปลีกย่อยอื่นที่มีระบุไว้ในรูปแบบรายการ หากเป็นงานที่จะต้องทำเพิ่มเติมเพื่อความมั่นคงแข็งแรงและสวยงามนั้น ผู้รับจ้างจะต้องรับทำในโดยไม่เสียเงินใดๆ และเรียกร้องค่าใช้จ่ายเพิ่มเติมจากผู้จ้างไม่ได้

-ผู้รับจ้างจะต้องปฏิบัติตามหลักวิชาช่างที่ดี โดยมีช่างฝีมือที่มีคุณภาพ และที่สำคัญต้องเป็นผู้รับผิดชอบคุณภาพงานที่ได้รับมอบหมายวิชาชีพวิศวกรรมควบคุม จากสภาวิศวกรแห่งประเทศไทยตามพระราชบัญญัติวิศวกร พ.ศ.2542 ไม่ต่ำกว่าระดับปวศ ซึ่งจะต้องเป็นผู้ควบคุมขั้นตอนของงานก่อสร้างร่วมกับผู้ควบคุมงานของเทศบาลเมืองชะอำ และรายการใดมีข้อสงสัยให้ขอคำแนะนำจากผู้ออกแบบและวิศวกรวิชาชีพของคณะกรรมการตรวจรับพัสดุต่อไป

-ในการก่อสร้างให้ผู้รับจ้างจัดระบบการจราจร ติดตั้งเครื่องกั้นป้าย, เครื่องหมาย หรืออื่นๆ ที่จำเป็น เช่น ไฟฟ้าแสงสว่างตอนกลางคืน หากเกิดความเสียหายต่อชีวิตและทรัพย์สินของราชการหรือราษฎร อันเนื่องมาจากการก่อสร้างนี้ ผู้รับจ้างจะต้องรับผิดชอบค่าใช้จ่ายการนี้ และเรียกค่าเสียหายจากผู้จ้างไม่ได้

-หากมีอุปสรรคใดขวางกั้นในที่ดำเนินการไม่ว่าจะอยู่ใต้ดินหรือบนดิน ให้เป็นหน้าที่ของผู้รับจ้างเป็นผู้ดำเนินการแก้ไขตามวิธีการที่ผู้ควบคุมงานเห็นชอบ และเรียกร้องค่าใช้จ่ายจากผู้จ้างไม่ได้

-แนวและระดับผู้ควบคุมงานจะกำหนดให้ขณะก่อสร้างสภาพพื้นที่ที่อำนวยความสะดวกในส่วนลาดชันได้ขณะก่อสร้างโดยให้อยู่ในดุลยพินิจของผู้ควบคุมงานและเพื่อความมั่นคงแข็งแรงและสวยงามนั้น ไม่ถือว่าเป็นการเปลี่ยนแปลงสัญญาจ้างประการใด

-ความกว้าง ความยาว อาจมีการเปลี่ยนแปลงเพื่อความเหมาะสม โดยทั้งนี้เมื่อคิดปริมาณงานตามแบบแล้วต้องได้ปริมาณงานรวมไม่น้อยกว่าที่กำหนดและปริมาณงานที่ก่อสร้างอาจต่อเนื่องหรือต่อเนื่องกันก็ได้

-เศษวัสดุที่เหลือจากการก่อสร้างให้นำไปทิ้งที่เทศบาลกำหนด

-งานคอนกรีตทั่วไปกำหนดแรงค้ำบระยะยาวที่สุด 240 ksc และงานคอนกรีตผิวจราจรกำหนดแรงค้ำบระยะยาวที่สุด 320 ksc ของแท่งคอนกรีตมาตรฐานทรงลูกบาศก์ 15x15x15 cm ที่อายุ 28 วันแบบตัวอย่างของกรม อยู่น้อย 1 ชุด (3 ก้อน) แต่ละโครงสร้างเพื่อทดสอบกำลังคอนกรีตเมื่อครบ 28 วัน หากทดสอบน้อยกว่า 7 วัน ค่ากำลังคอนกรีตทั่วไปของแท่งก้านต้องไม่น้อยกว่า 240 ksc และค่ากำลังคอนกรีตผิวจราจรของแต่ละก้านต้องไม่น้อยกว่า 325 ksc โดยสถาปนาที่เชื่อถือได้

-ผู้รับจ้างจะต้องบ่มคอนกรีตเมื่อพร้อมระยะเวลา 24 ชม. หรือเมื่อคอนกรีตเริ่มแข็งตัว ต่อเนื่องจนกว่าคอนกรีตรับกำลังได้ตามที่กำหนด

-ผู้รับจ้างต้องใช้วัสดุประเภทวัสดุ หรือครุภัณฑ์ที่จะใช้ในงานก่อสร้างเป็นวัสดุที่ผลิตภายในประเทศโดยต้องใช้น้อยกว่าร้อยละ 60 ของมูลค่าพัสดุที่จะใช้ในงานก่อสร้างทั้งหมดของสัญญา

-ผู้รับจ้างต้องรู้หลักที่ผลิตภายในประเทศ ไม่น้อยกว่าร้อยละ 90 ของปริมาณหลักที่ต้องใช้ทั้งหมดตามสัญญา


-ผู้รับจ้างจะต้องจัดทำป้ายแสดงรายละเอียด งานก่อสร้างจำนวน 2 รายการดังนี้

1. ป้ายระหว่างดำเนินการก่อสร้าง จำนวน 1 ป้าย

2. ป้ายหลังการก่อสร้างแล้วเสร็จ จำนวน 1 ป้าย


-ผู้รับจ้างจะต้องส่งผลตอบแทน

- ผู้รับจ้างจะต้องจัดทำรายละเอียด งานก่อสร้างดังนี้
1. ผิวทางปอร์ตแลนด์ซีเมนต์ ไม่น้อยกว่า 708.40 ตารางเมตร
 2. งานพื้นทางวัสดุถมรวมไม่น้อยกว่า 104.70 ลูกบาศก์เมตร
 3. งานทรายรองใต้ผิวจราจรคอนกรีต ไม่น้อยกว่า 35.42 ลูกบาศก์เมตร
 4. งานรางคู คล. ยาว 464.40 เมตร
 5. งานพอกถมคอนกรีตเสริมเหล็ก ขนาด 0.60 เมตร จำนวน 232 ท่อน
 6. งานบ่อพัก คล. พร้อมฝา ขนาด 1.00x1.00 เมตร จำนวน 26 บ่อ
 7. งานบ่อพัก คล. พร้อมฝา ขนาด 0.60x0.60 เมตร จำนวน 26 บ่อ
 8. งานติดตั้งประตูปรับเหล็กทองเหลือง ขนาด 0.2" จำนวน 2 ชุด
 9. งานวางท่อพีอี PE 100 PN 8 Ø 63 มม. ยาว 510.00 เมตร
 10. โคมไฟสัญญาณจราจร พร้อมติดตั้ง จำนวน 1 ชุด
 11. งานเชื่อมท่อเข้าบ้านเรือน จำนวน 12 จุด
 12. หัวดับเพลิง พร้อมติดตั้ง จำนวน 1 ชุด


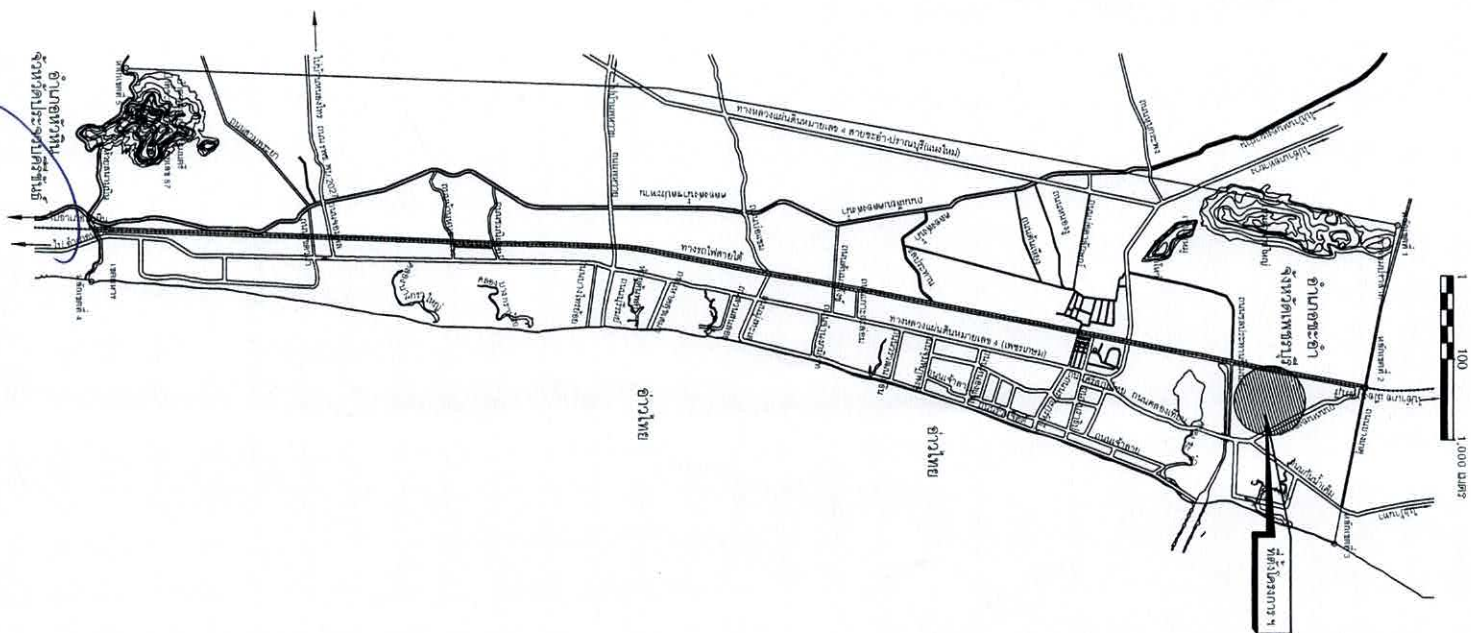


โครงการ ก่อสร้างถนนคอนกรีตเสริมเหล็กพร้อมท่อระบายน้ำถนนหนองงูเห่ากฟิได้บ้านอิมอม (ชุมชนบ้านชะอำ)	
ตัวร่าง	เขียนแบบ
ผู้ร่าง	สถาปนิก
วิศวกร	หน้าควบคุม
ผอ.ส่วนควบคุมการก่อสร้าง	
ผอ.สำนักช่าง	
ปลัดเทศบาล	
นายกเทศมนตรี	



หน้ากระดาษที่ 1 จาก 1.67

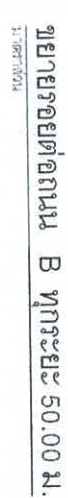


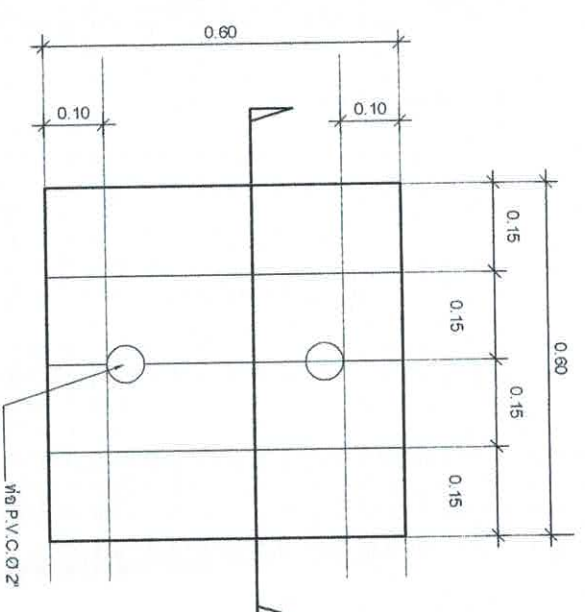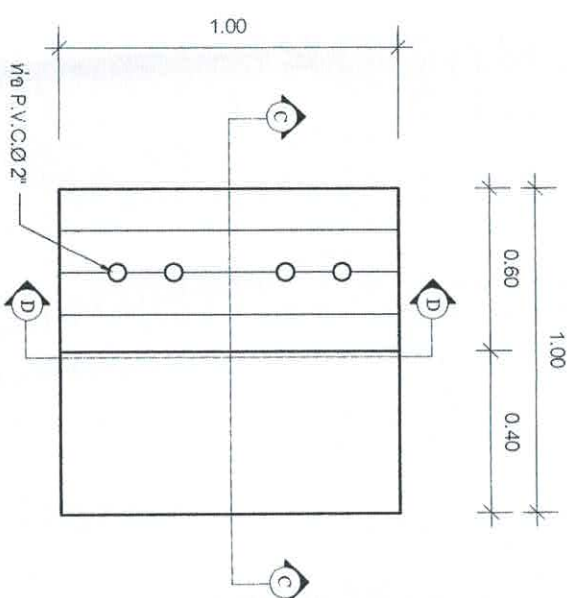


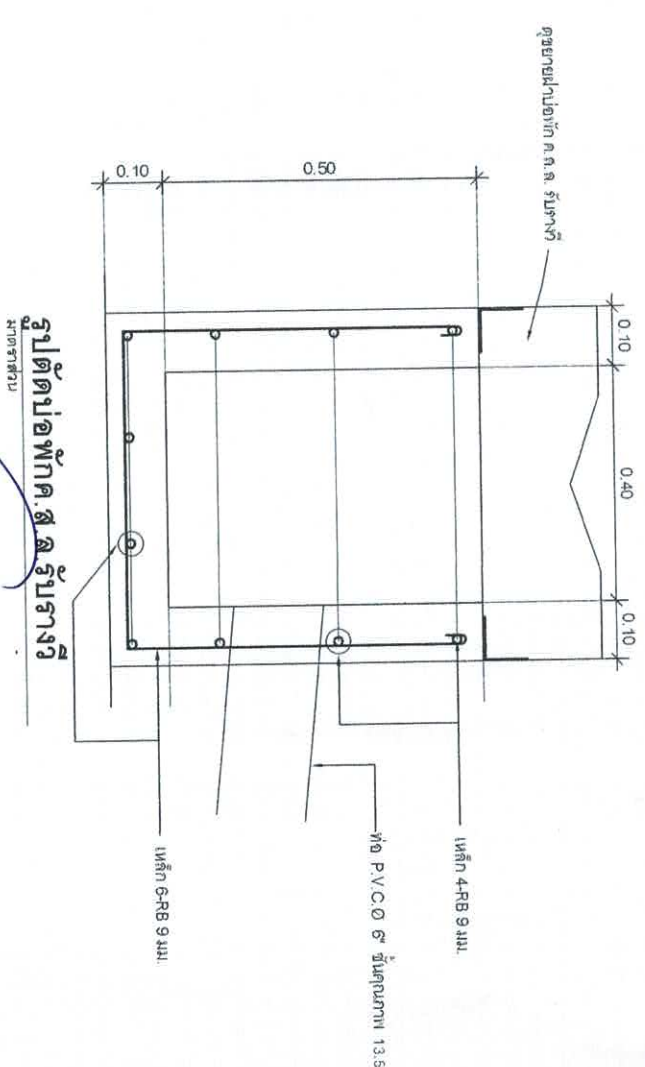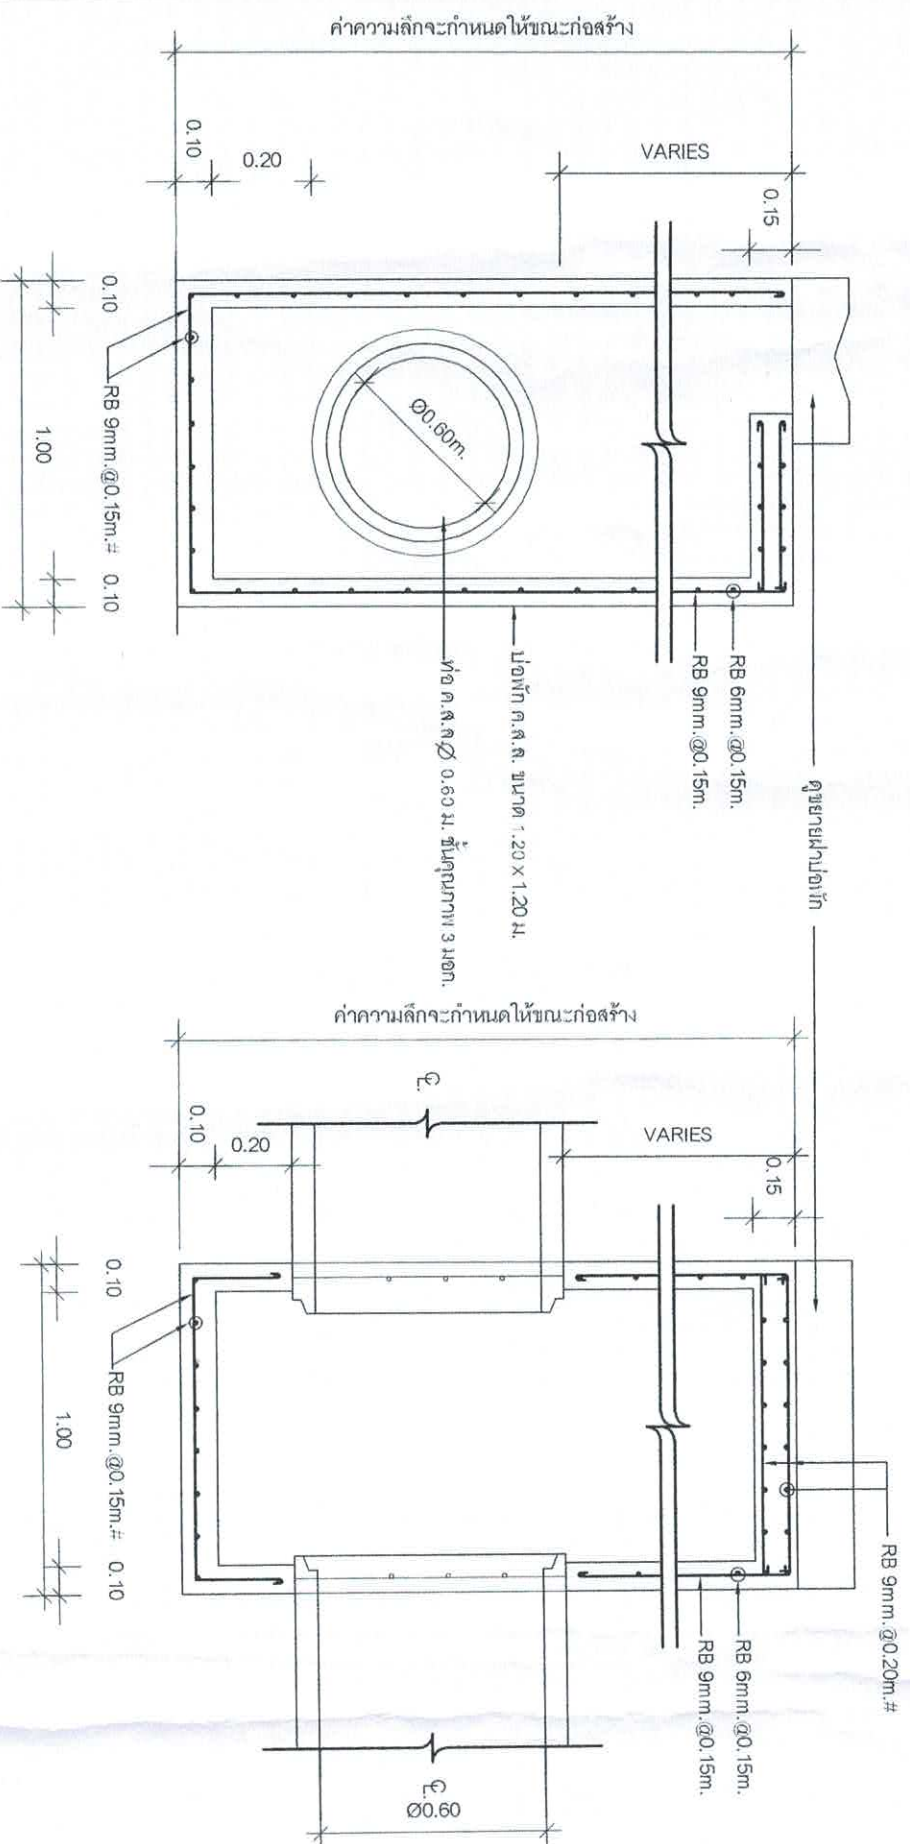
รูปตัดขวางของปาก D - D
มาตราส่วน 1:1

		ตำแหน่งทางสถาปัตย์	
ผู้ว่าราชการ	เขียนแบบ		
ผังเมือง	สถาปนิก		
วิศวกร	หน้าฝ่ายควบคุมงาน		
ผอ.ส่วนควบคุมการก่อสร้าง			
ผอ.สำนักงานช่าง			
ปลัดเทศบาล			
นายกเทศมนตรี			





วันที่ ๑ ก.ย. ๖๗

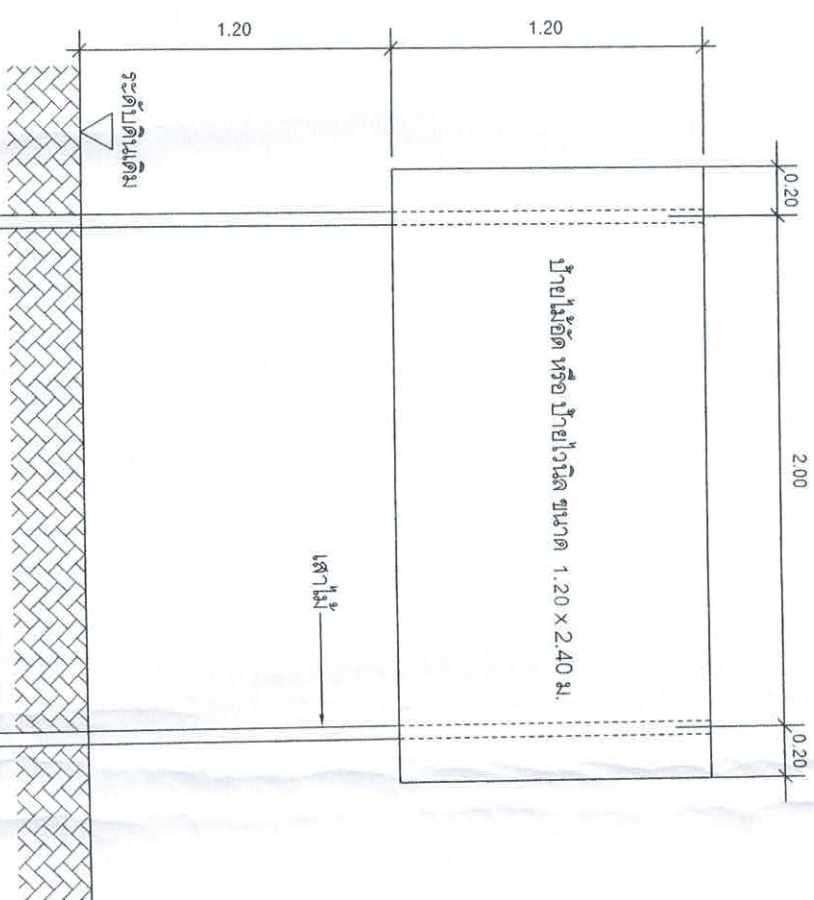

1:25


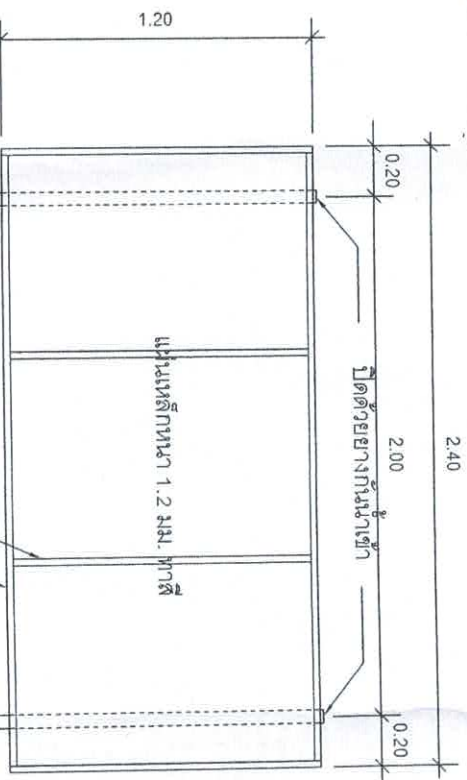

1:25


971