


รายละเอียดประกอบแบบ

- เทศบาลเมืองจะดำเนินการก่อสร้างถนนคอนกรีตเสริมเหล็กพร้อมท่อระบายน้ำถนนซอยกลางเชื่อมห้วยสามพระยา(สนามฟาร์ม) (ชุมชนตามพระยาศรีสุทนต์)
- โดยทำการก่อสร้างถนน คอนกรีตเสริมเหล็ก หน้า 0.15 เมตร ผิวจราจรกว้าง 6.00 เมตร ความยาว 315.00 เมตร พร้อมท่อระบายน้ำ
- ตามแบบแปลนของเทศบาลเมืองจะอา ที่ สนข. 49/2567
- ก่อนจะลงมือก่อสร้างผู้รับจ้างจะต้องตรวจสอบรายละเอียดและรูปแบบรายการให้ถี่ถ้วนเสียก่อนหากมีข้อสงสัยให้สอบถามผู้ควบคุมงานเพื่อจะได้พิจารณาแก้ไขต่อไป
- ผู้รับจ้างจะต้องนำวัสดุอุปกรณ์ที่เกี่ยวข้องกับงานนี้ พร้อมทั้งเครื่องจักรกลต่างๆที่ถูกต้องตามกฎหมายมาศรฐานงานนี้ ของกรมทางหลวงชนบทกระทรวงคมนาคม มาใช้สำหรับดำเนินการ และมีส่วนที่มีประสิทธิภาพปฏิบัติงานให้แล้วเสร็จตามแบบแปลนและรายการสัญญาจ้างทุกประการ
- การใช้เครื่องจักรกลใด ๆ ในกาปฏิบัติงานต้องไม่ทำให้เกิดความเสียหายต่อทรัพย์สินของทางราชการ และเอกชนใดๆ ซึ่งให้อยู่ในดุลยพินิจของคณะกรรมการตรวจสอบพัสดุและผู้ควบคุมงานหากเห็นว่าจะเกิดผลเสียหายจากการใช้เครื่องจักรกล ให้ผู้รับจ้างหลีกเลี่ยงการใช้เครื่องจักรกลโดยใช้แรงงานคนปฏิบัติงานแทน
- งานก่อสร้างที่จะต้องทำนอกเหนือจากรูปแบบและรายการหรือรายละเอียดฉบับที่มีระบุไว้ในรูปแบบรายการ หากเป็นงานที่จะต้องทำเพิ่มเติมเมื่อความมั่นคงแข็งแรงและสวยงามนั้น ผู้รับจ้างจะต้องรับทำให้อยู่ในมาตรฐานและไม่เสียค่าใช้จ่ายเพิ่มเติมจากผู้จ้างไม่ได้
- ผู้รับจ้างจะต้องปฏิบัติตามหลักวิชาช่างที่ดี โดยมีช่างฝีมือที่มีคุณภาพ และที่สำคัญคือผู้รับผิดชอบควบคุมงาน ที่ได้รับไปประกอบวิชาชีพวิศวกรรมควบคุม จากสภาวิศวกรแห่งประเทศไทยตามพระราชบัญญัติวิศวกร พ.ศ.2542 ไม่ต่ำกว่าระดับภาค ซึ่งจะต้องเป็นผู้ควบคุมชั้นสองของงานก่อสร้างร่วมกับผู้ควบคุมงานของเทศบาลเมืองจะอา และรายการใดที่มีข้อสงสัยให้ขอคำแนะนำจากผู้ถือแบบและคำวินิจฉัยของคณะกรรมการตรวจสอบพัสดุต่อไป
- ในการก่อสร้างให้ผู้รับจ้างจัดระบบการจราจร ติดตั้งเครื่องหมาย,ป้าย, เครื่องหมาย หรืออื่นๆ ที่จำเป็น เช่น ไฟฟ้าแสงสว่างตอนกลางคืน หากเกิดความเสียหายต่อชีวิตและทรัพย์สินของราษฎรหรือราษฎร อันเนื่องมาจากการงานก่อสร้างนี้ ผู้รับจ้างจะต้องรับผิดชอบค่าใช้จ่ายการนี้ และเรียกค่าเสียหายจากผู้จ้างไม่ได้
- หากมีอุปสรรคติดขวางในพื้นที่ดำเนินการไม่อาจจะอยู่ได้ดินหรือบนดิน ให้เป็นหน้าที่ของผู้รับจ้างเป็นผู้ดำเนินการแก้ไขความวิฤาที่ผู้ควบคุมงานเห็นชอบ และเรียกชดค่าใช้จากผู้จ้างไม่ได้
- แนวและระดับผู้ควบคุมงานจะกำหนดให้ขณะก่อสร้างตามสภาพพื้นที่ที่ขุดขุด อาจมีส่วนลาดเคลื่อนได้ขณะก่อสร้างโดยให้อยู่ในดุลพินิจของผู้ควบคุมงานและเพื่อความมั่นคงแข็งแรงและสวยงามนั้น ไม่ถือว่าเป็นการผิดแบบแปลนและสัญญาจ้างประการใด
- ความกว้าง ความยาว อาจมีการเปลี่ยนแปลงได้เพื่อความเหมาะสม โดยทั้งนี้เมื่อคิดปริมาณงานตามแบบแปลนแล้วต้องได้ปริมาณงานรวมไม่น้อยกว่าที่กำหนดและปริมาณงานที่ก่อสร้างออกต่อเนื่องหรือต่อเนื่องกันก็ได้
- เศษวัสดุที่เหลือจากการก่อสร้างให้นำไปทิ้งที่เทศบาลกำหนด
- งานคอนกรีตทั่วไปกำหนดแรงแค้ประลัยค่าชุด 240 ksc และงานคอนกรีตผิวจราจรกำหนดแรงแค้ประลัยค่าชุด 320 ksc ของแห่งประเทศไทยตามมาตรฐาน
- ทรงลูกบาศก์ 15x15x15 cm ที่อายุ 28 วันเก็บตัวอย่างแ่งคอนกรีต อย่างน้อย 1 ชุด (3 ก้อน) แต่ละโครงสร้าง เพื่อทดสอบ
- กำลังคอนกรีตเมื่อครบ 28 วัน หากทดสอบเมื่ออายุ 7 วัน ค่ากำลังคอนกรีตทั่วไปของแ่งคอนกรีตต้องไม่น้อยกว่า 240 ksc และค่ากำลังคอนกรีตผิวจราจรของแ่งคอนกรีตต้องไม่น้อยกว่า 325 ksc โดยสถานที่ที่เชื่อถือได้
- ผู้รับจ้างจะต้องบ่มคอนกรีตเมื่อพ้นระยะเวลา 24 ชม. หรือเมื่อคอนกรีตเริ่มแข็งตัว ต่อเนื่องจนกว่าคอนกรีตรับกำลังได้ตามที่กำหนด
- ผู้รับจ้างต้องใช้วัสดุประเภทวัสดุ หรือครุภัณฑ์ที่จะได้ในงานก่อสร้างเป็นวัสดุที่ผลิตภายในประเทศไทยโดยต้องใช้น้อยกว่าร้อยละ 60 ของมูลค่าพัสดุที่จะใช้ในงานก่อสร้างทั้งหมดของสัญญา
- ผู้รับจ้างจะต้องจัดทำป้ายแสดงรายละเอียด งานก่อสร้างจำนวน 2 รายการดังนี้
 1. ป้ายระหว่างดำเนินการก่อสร้าง"จำนวน 1 ป้าย
 2. ป้ายหลังการก่อสร้างแล้วเสร็จ" จำนวน 1 ป้าย
- ผู้รับจ้างจะต้องส่งผลตอบแทน

รายการประกอบแบบ

- ผู้รับจ้างจะต้องจัดทำรายละเอียด งานก่อสร้างดังนี้
 1. ผิวทางบอร์ตแลนดีซีเมนต์ ไม่น้อยกว่า 1,701.00 ตร.ม.
 2. งานราวจี ค.ล.ล. 283.00 ม.
 3. งานชั้นพื้นทาง (ลูกรัง) จำนวน 253.23 ลบ.ม.
 4. งานชั้นพื้นทาง (ทราย) จำนวน 85.05 ลบ.ม.
 5. ป่อหัก คสล. 1.00 x 1.00 จำนวน 32.00 ป่อ
 6. งานพอกลมนคอนกรีตเสริมเหล็ก ขนาด ๑ 0.60 ม. มอก . 128 - 2560 จำนวน 289.00 ท่อน
 7. โคมไฟสัญญาณจราจร พร้อมติดตั้ง 1 ชุด


แผนที่เทศบาลเมืองจะอา

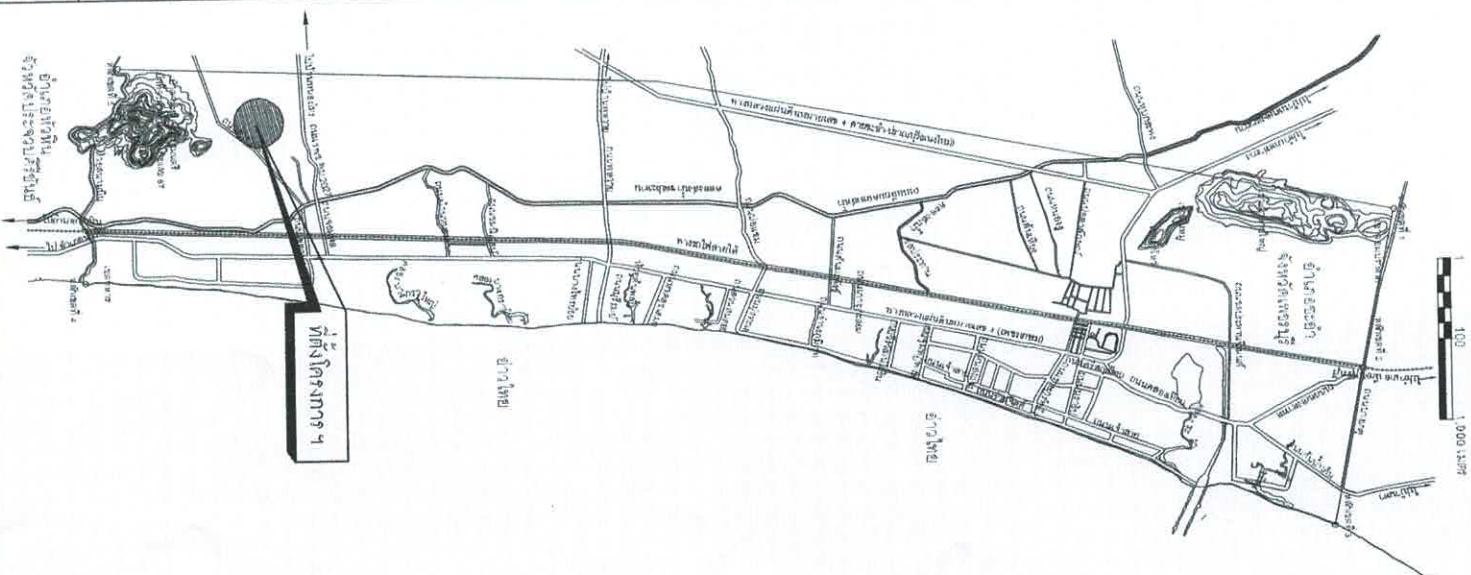

ดำเนินการเทศบาลเมืองจะอา			
โครงการก่อสร้างถนน ค.ล.ล. พร้อมท่อระบายน้ำถนนซอยกลางเชื่อมห้วยสามพระยา(สนามฟาร์ม)	เขียนแบบ	สถาปนิก	
สำรวจ			
ผังเมือง			
วิศวกร	ศย.6370	หน้าผาควบคุม	
ผอ.ส่วนควบคุมการก่อสร้าง			
ผอ.สำนักช่าง			
ปลัดเทศบาล			
นายกเทศมนตรี			



หน้าผาควบคุม ๑๓๕ 49 67
จำนวน 1/6
1 ค.ค. 2567

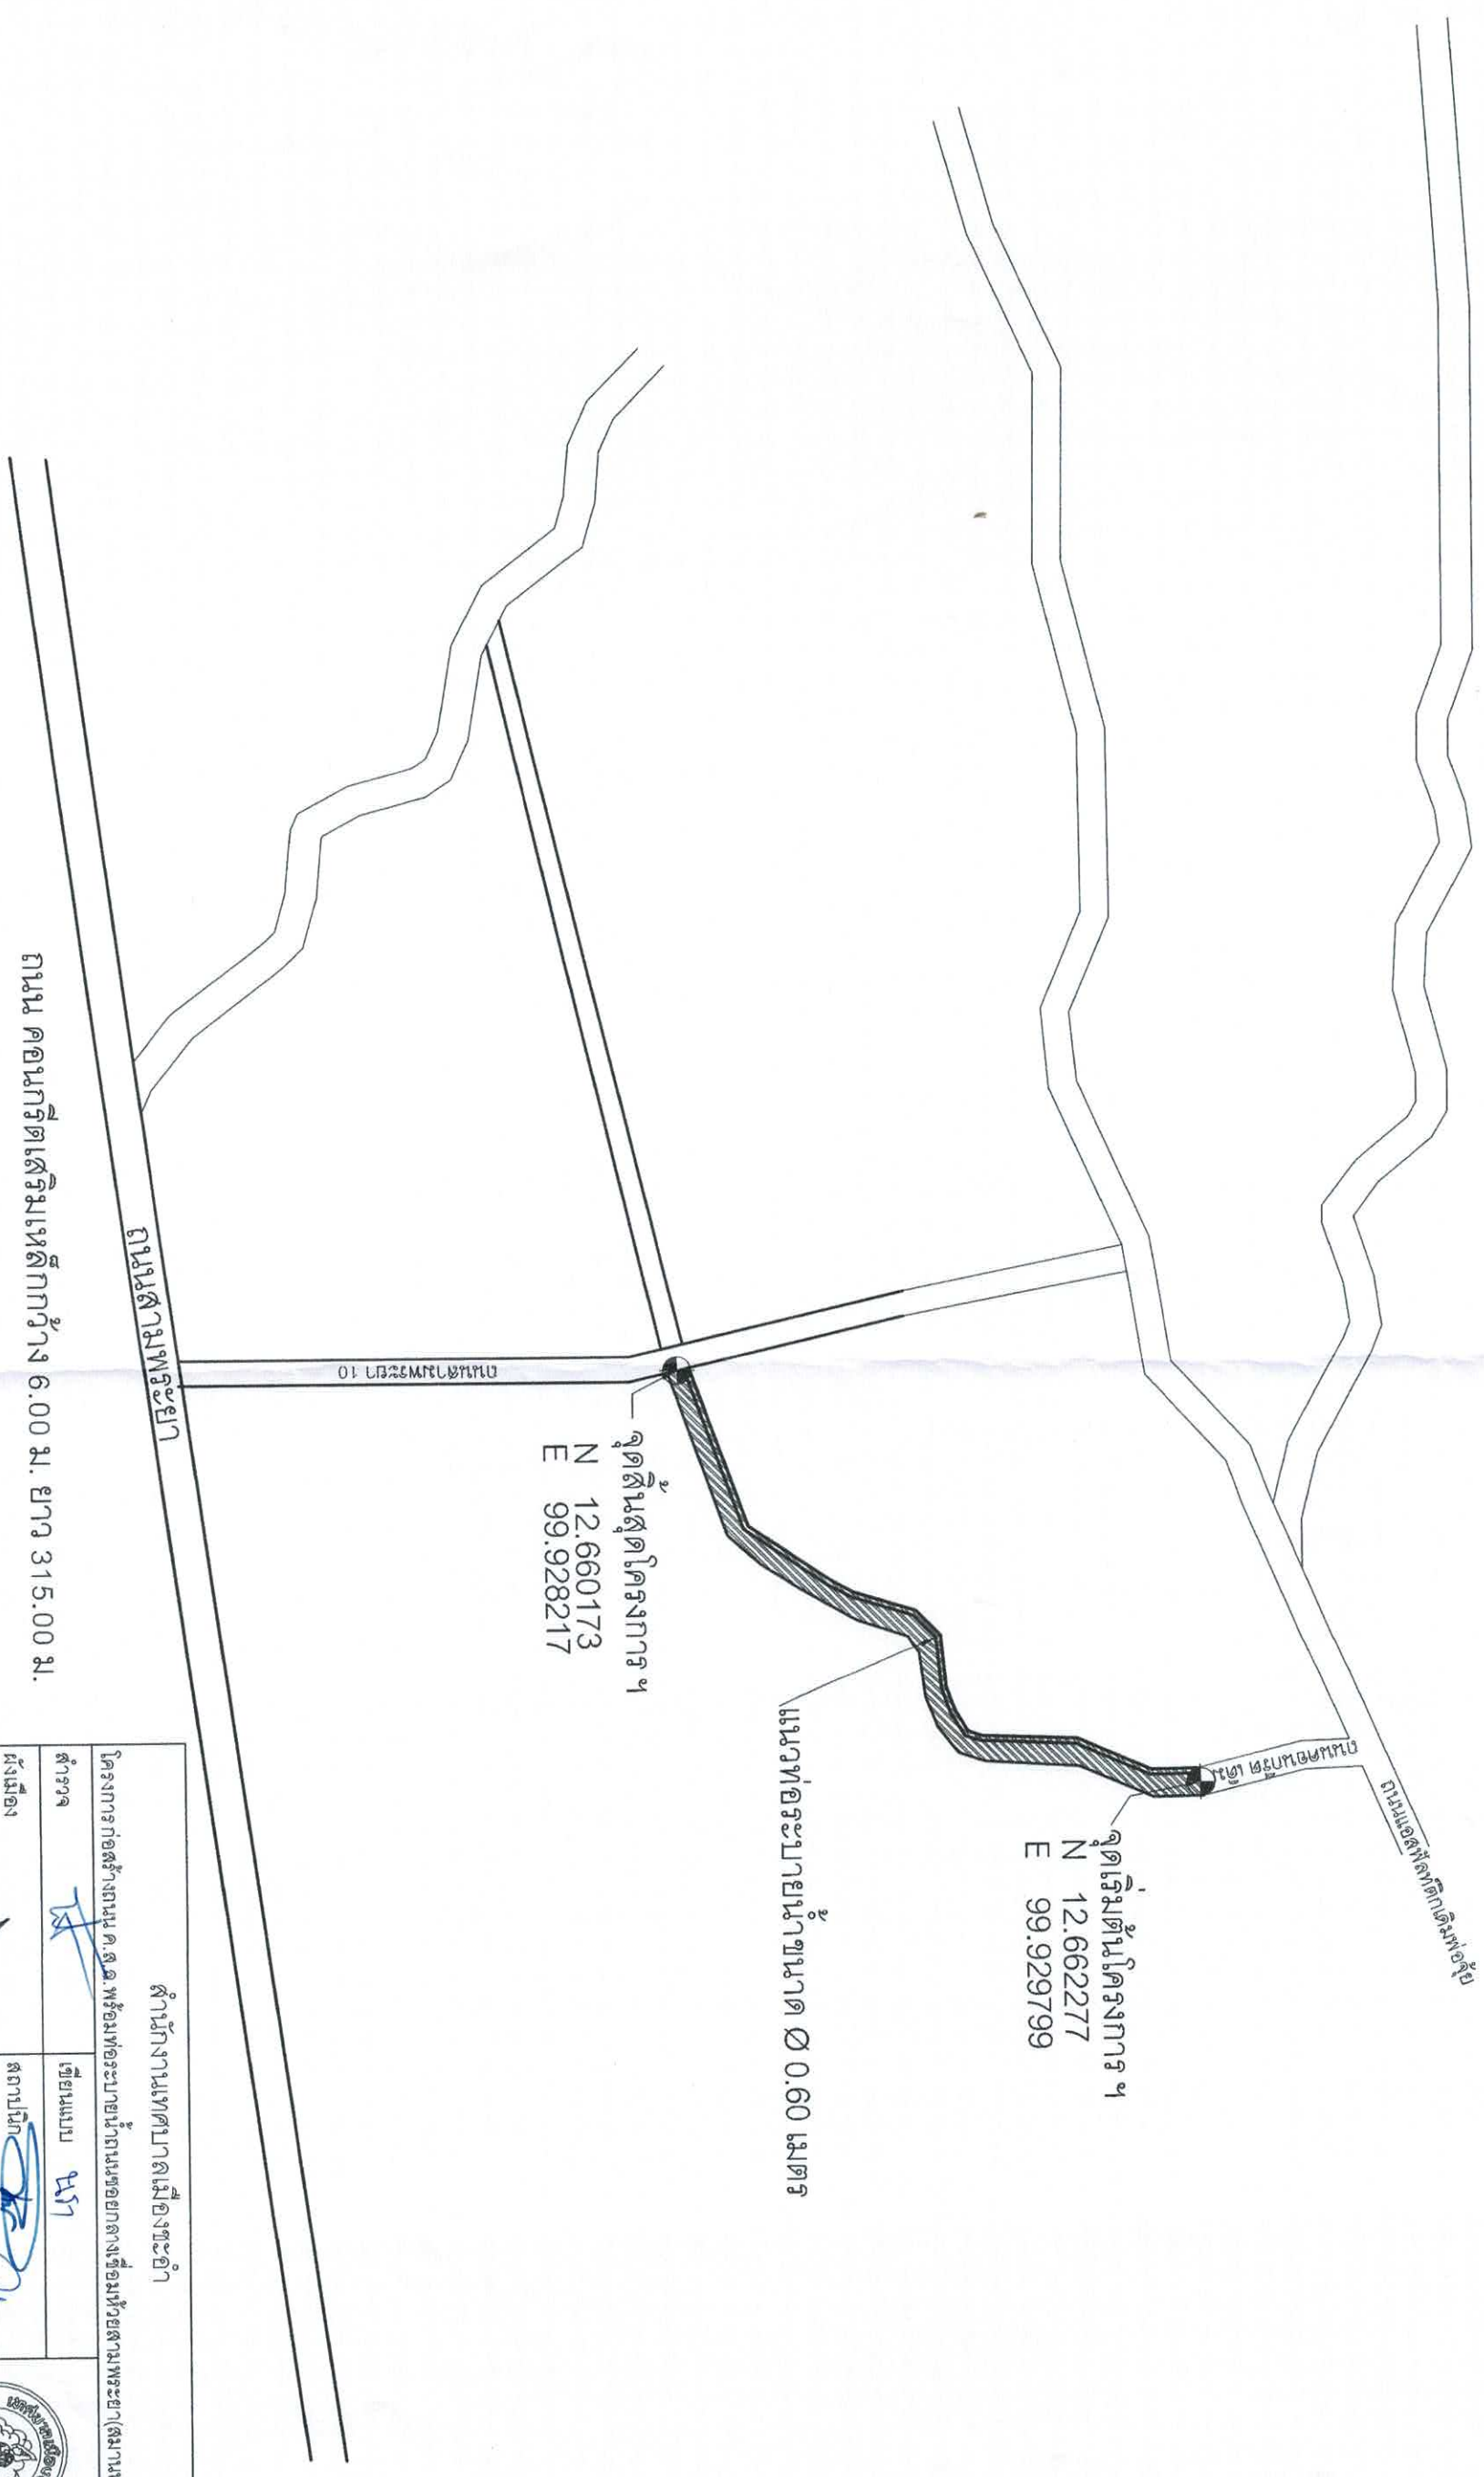

ผังบริเวณก่อสร้างโครงการ

ถนน คอนกรีตเสริมเหล็กกว้าง 6.00 ม. ยาว 315.00 ม.


โครงการก่อสร้างถนน ค.ส.ด. พร้อมท่อระบายน้ำถนนขอยกทางเชื่อมให้สายพระยา (ตามผังนี้)	
สำรวจ	เขียนแบบ
ผังเมือง	สถาปนิก
วิศวกร	ทนายความ
ผอ.ส่วนควบคุมการก่อสร้าง	
ผอ.สำนักช่าง	
ปลัดเทศบาล	
นายกเทศมนตรี	



วันที่ 25/6/67




สำรวจ	เขียนแบบ
ผังเมือง	สถาปัตย์
วิศวกรรม	คย. 6370
	
ผอ.ส่วนควบคุมการก่อสร้างฯ	
ผอ.สำนักงานช่าง	
ปลัดเทศบาล	
นายกเทศมนตรี	
1 ต.ค. 2567	

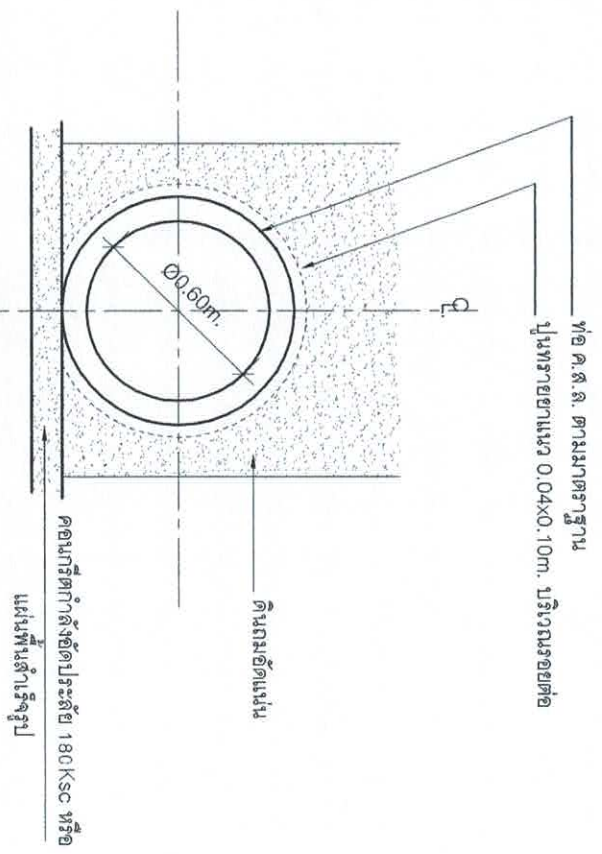

*หมายเหตุ
- กรณีที่ท่อเปิดให้ใช้แผ่นพื้นสำเร็จรูปเนื่องจากพื้นที่ไม่สามารถเทพื้นคอนกรีตขยายได้


การวางท่อระบายน้ำทั่วไป

มาตราส่วน 1:25

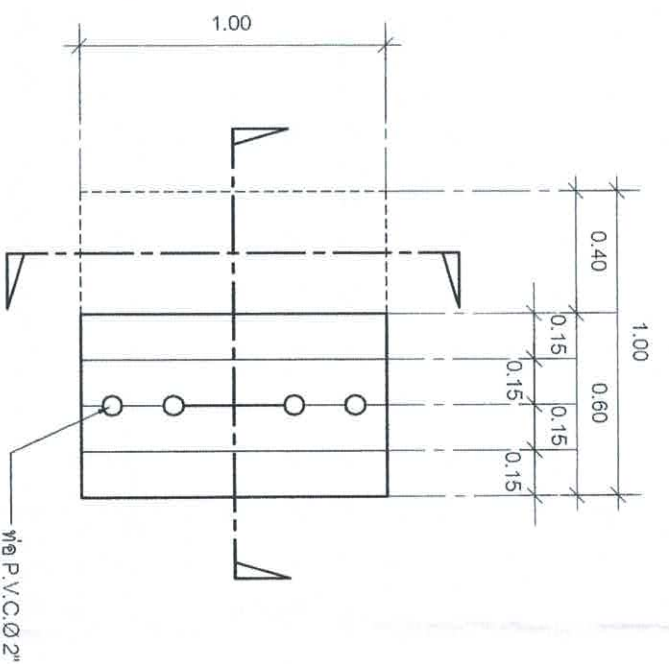


แปลนฝายบ่อพัก

มาตราส่วน 1:25

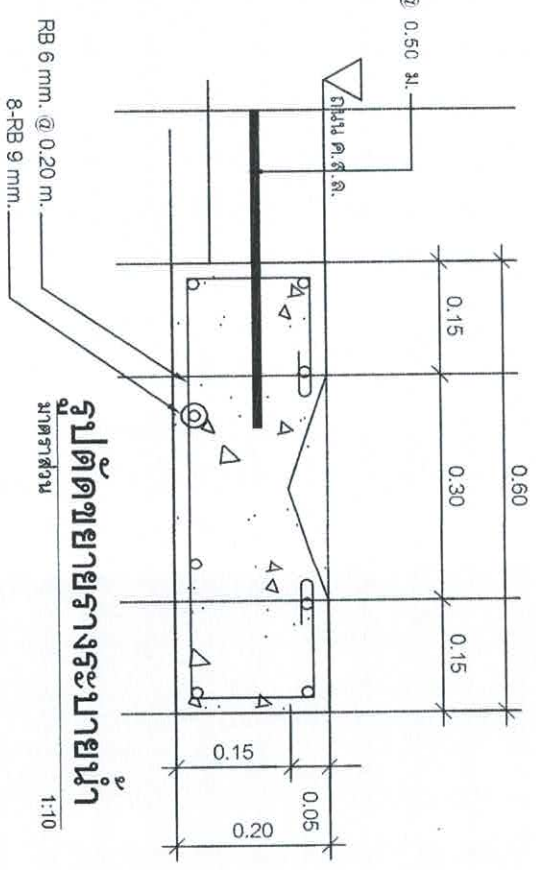


รูปตัดขยายระบายน้ำ

มาตราส่วน 1:10

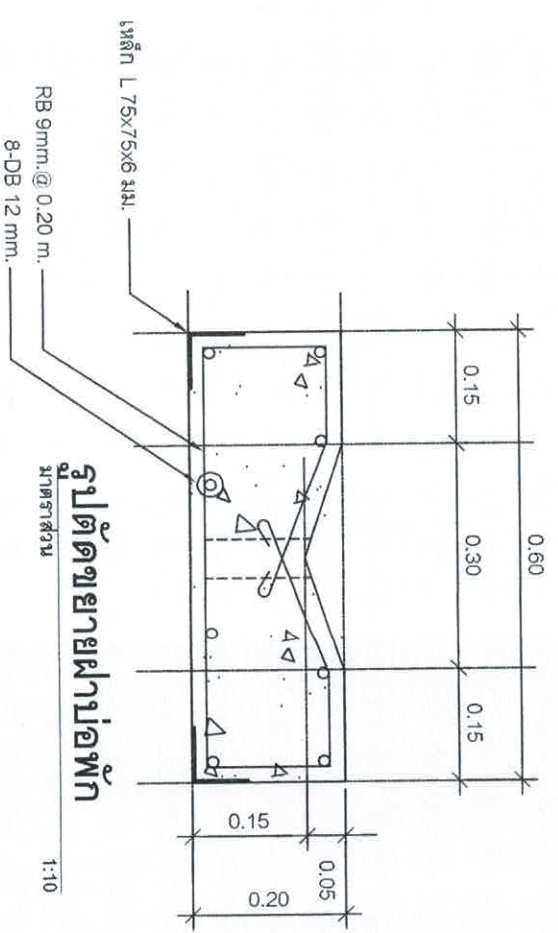


รูปตัดขยายฝายบ่อพัก

มาตราส่วน 1:10

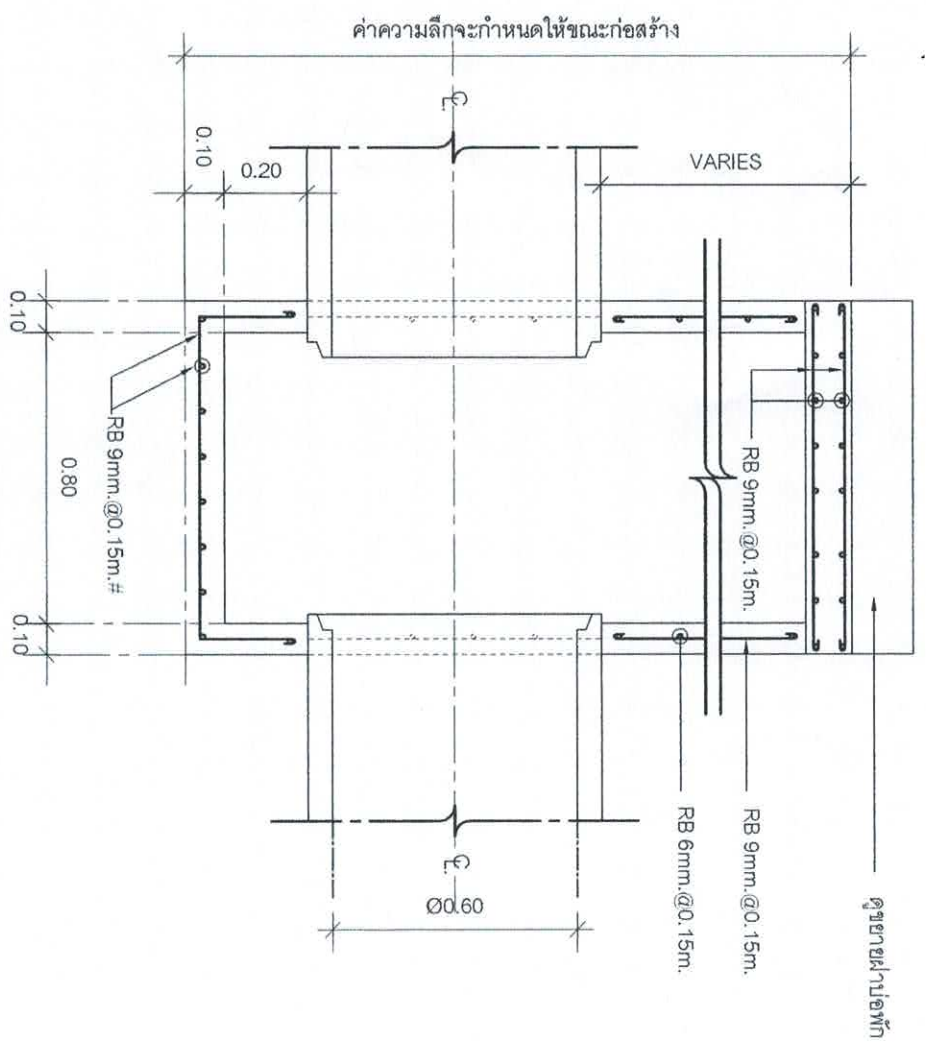

รูปตัดขยายบ่อพัก

มาตราส่วน

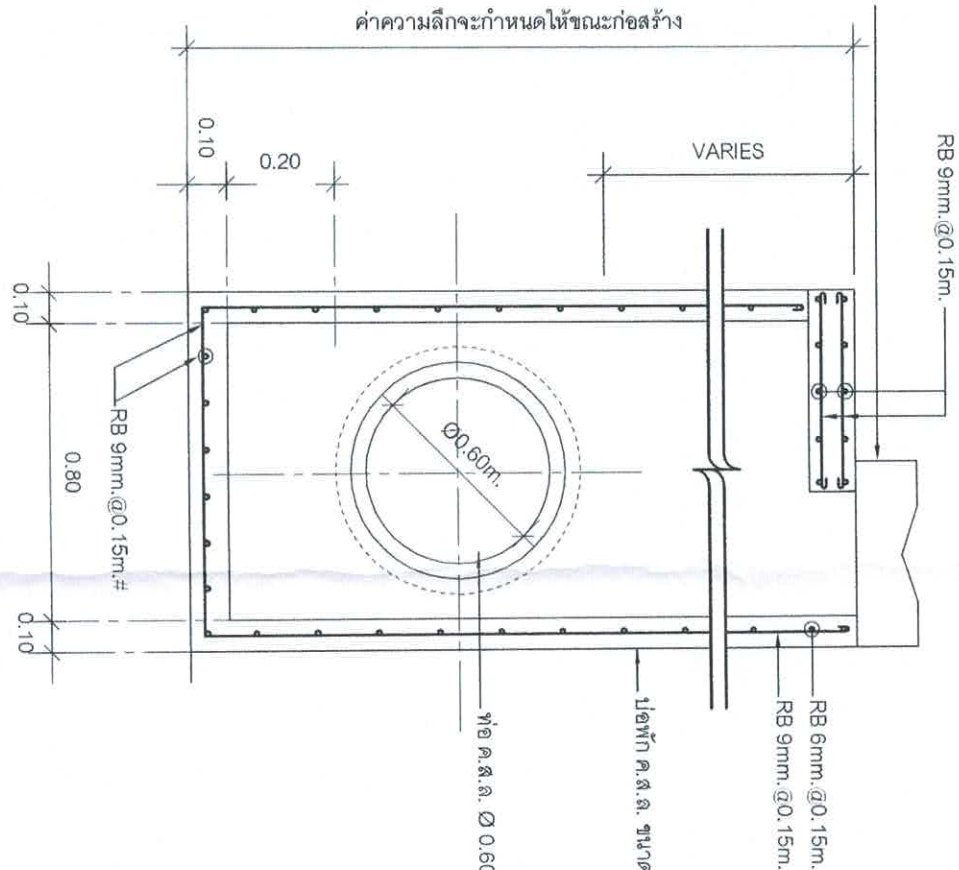


รูปตัดขยายบ่อพัก

มาตราส่วน

โครงการก่อสร้างถนน ค.ส.ล. พร้อมท่อระบายน้ำตามข้อกำหนดของกรมชลประทาน (ตามพ.ร.บ.)			




1 ส.ค. 2567

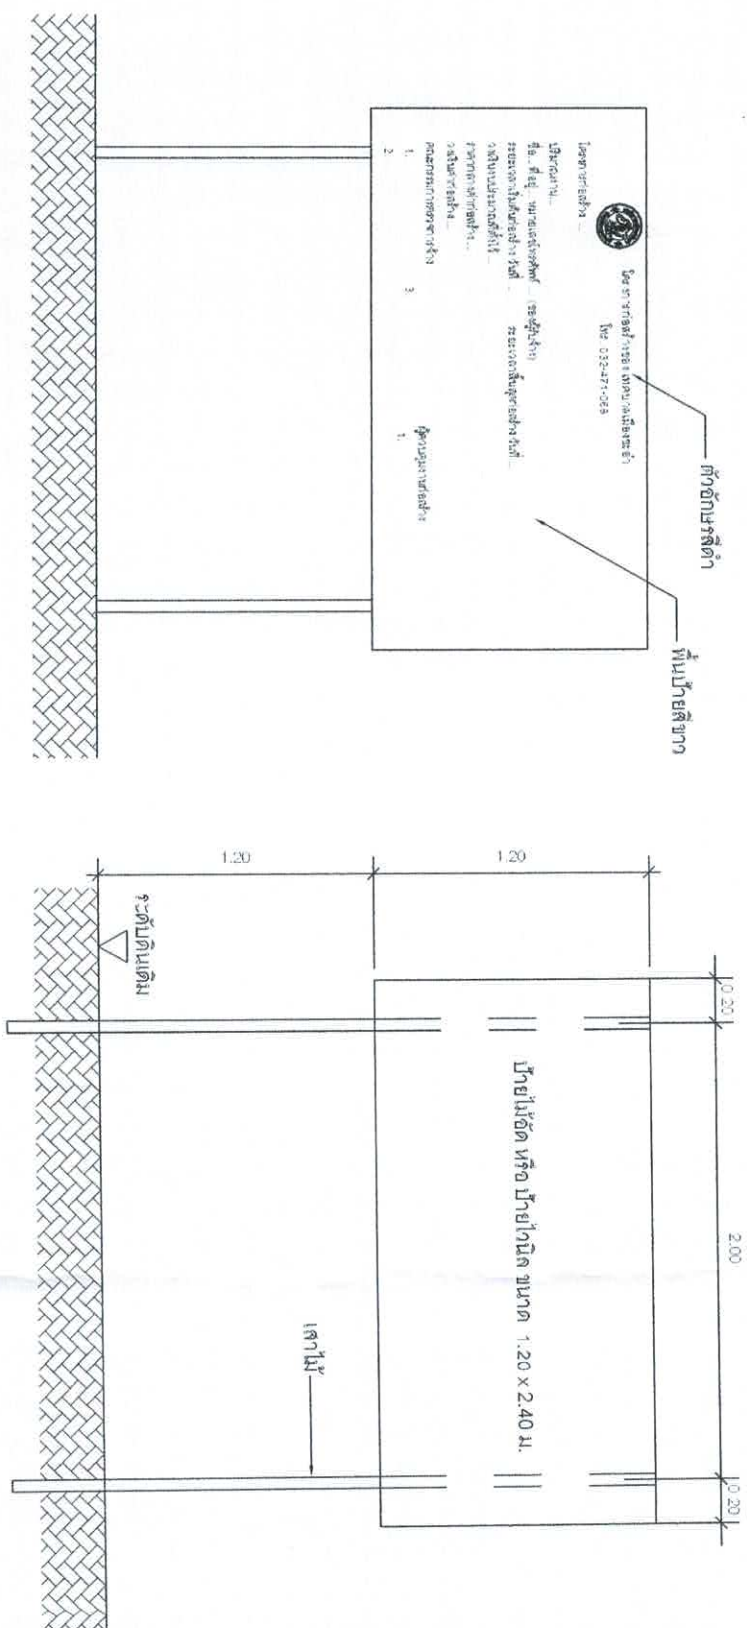

รูปด้านหน้า 1.25

ป้ายระหว่างดำเนินการก่อสร้าง

แสดงรายละเอียดโครงสร้างป้าย 1.25

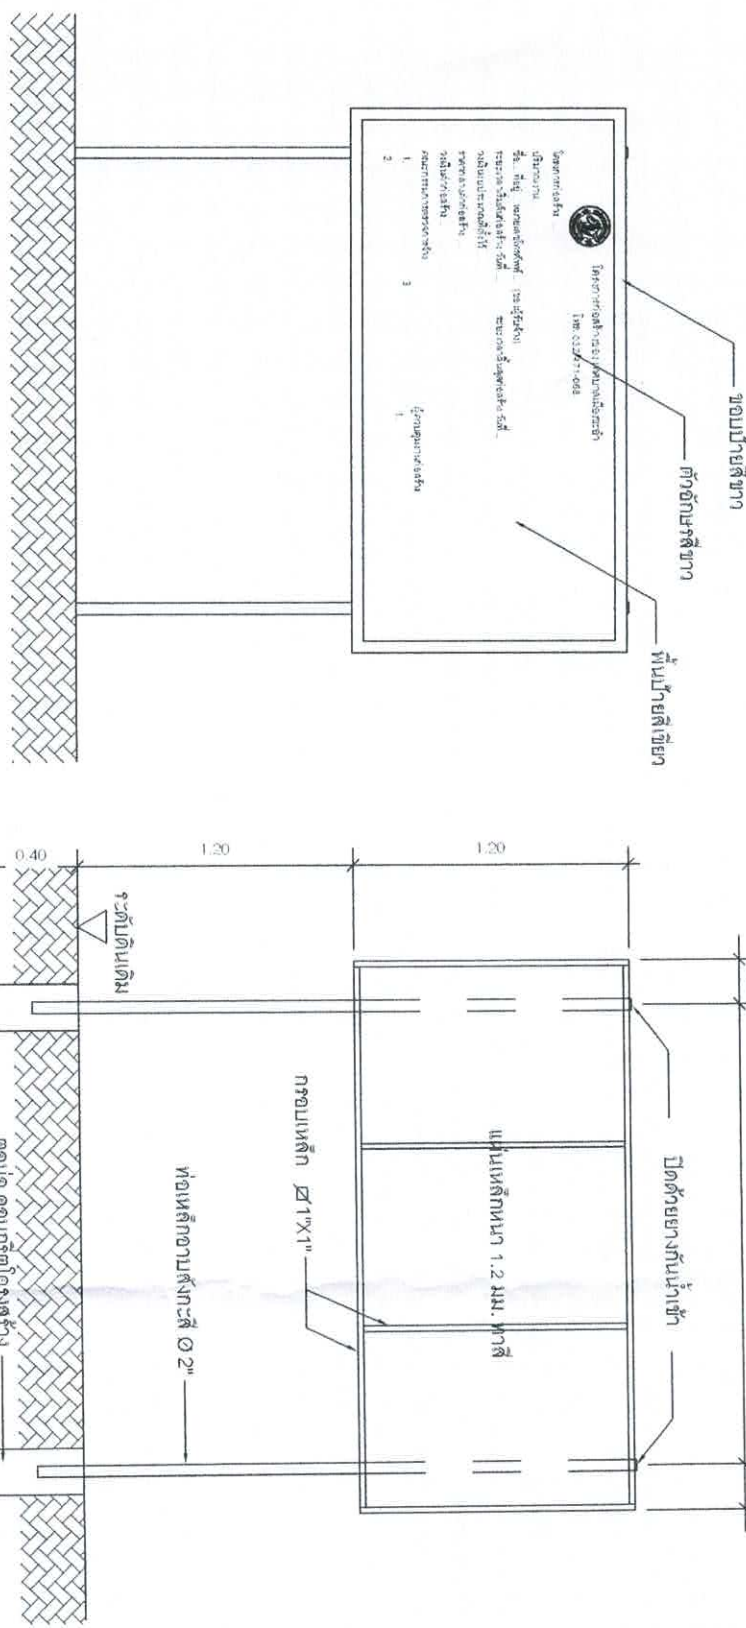

รูปด้านหน้า 1.25

ป้ายภายหลังการก่อสร้างแล้วเสร็จ

แสดงรายละเอียดโครงสร้างป้าย 1.25

โครงการก่อสร้างถนน ค.ส.ล. พร้อมท่อระบายน้ำตามขอยกทางเชื่อมห้วยสามพระยา(ตม.นางฟ้า)	เขียนแบบ	สถาปนิก	
สำรวจ	ผู้เขียนแบบ	สถาปนิก	
