







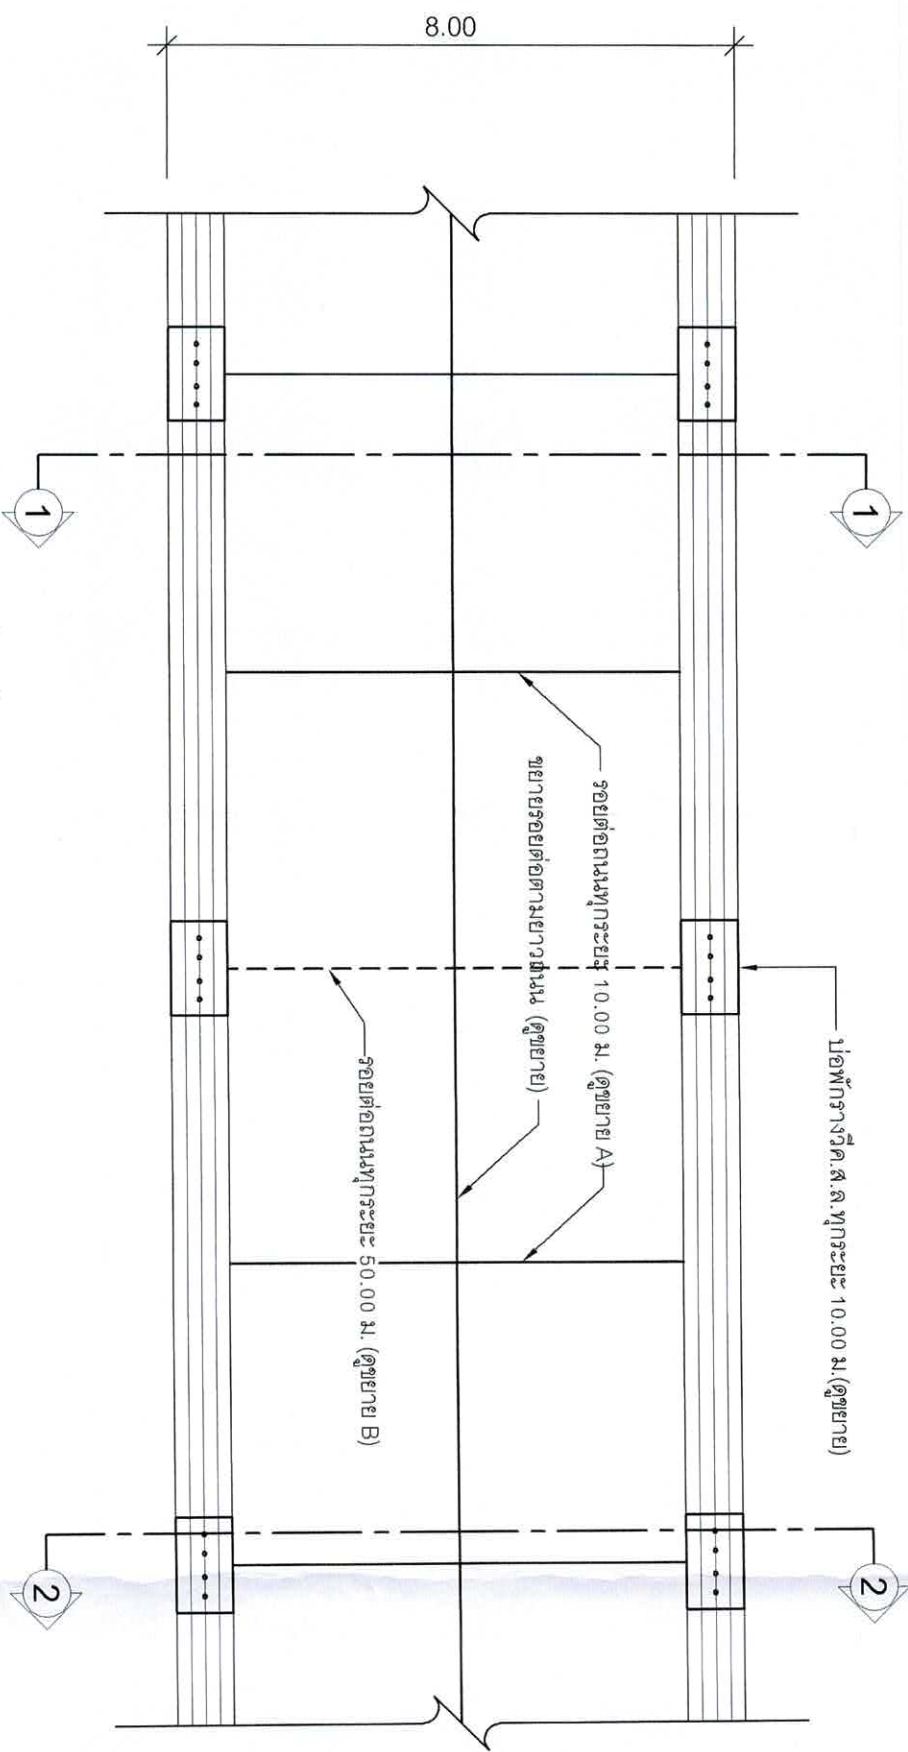


รูปแบบถนน

มาตราส่วน

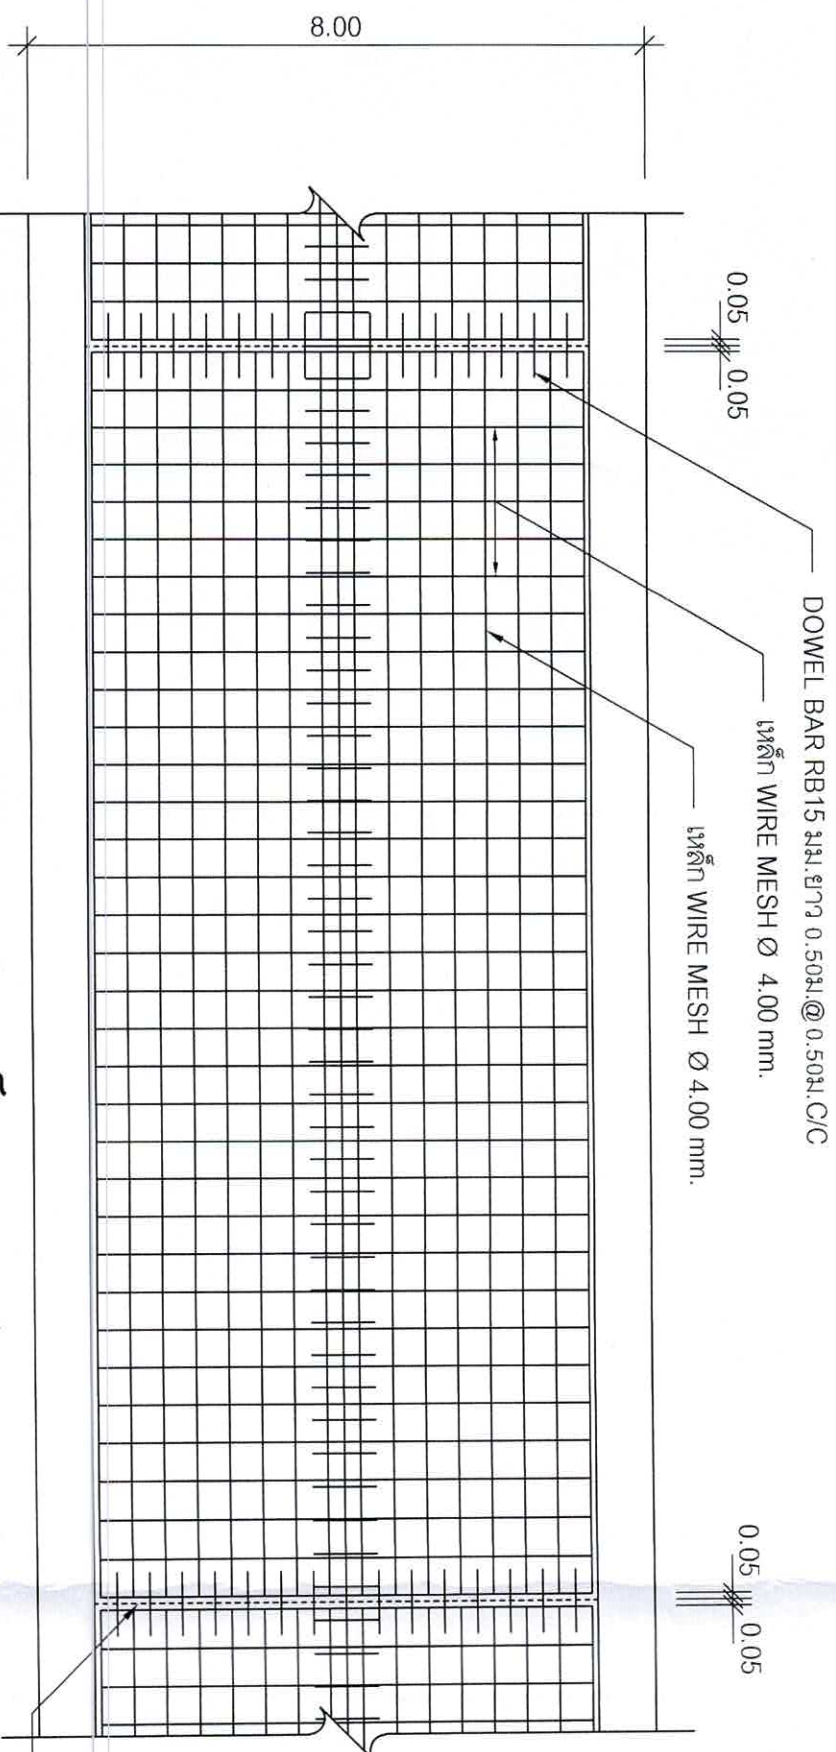


รูปแบบแสดงการเสริมเหล็กและรอยต่อ

มาตราส่วน

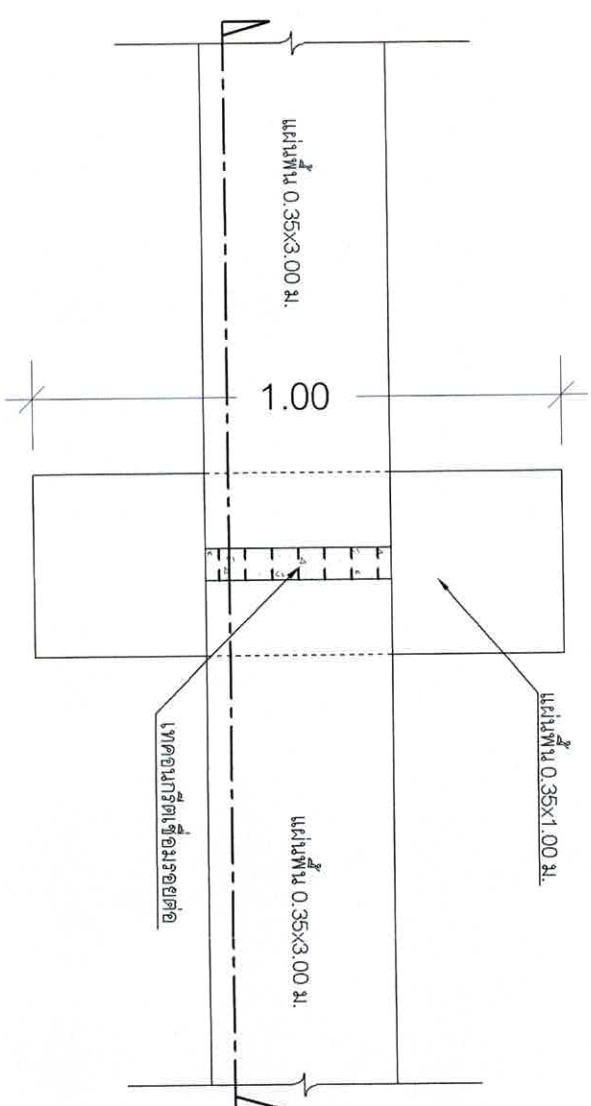


การวางแผ่นพื้นรับท่อ คสล.

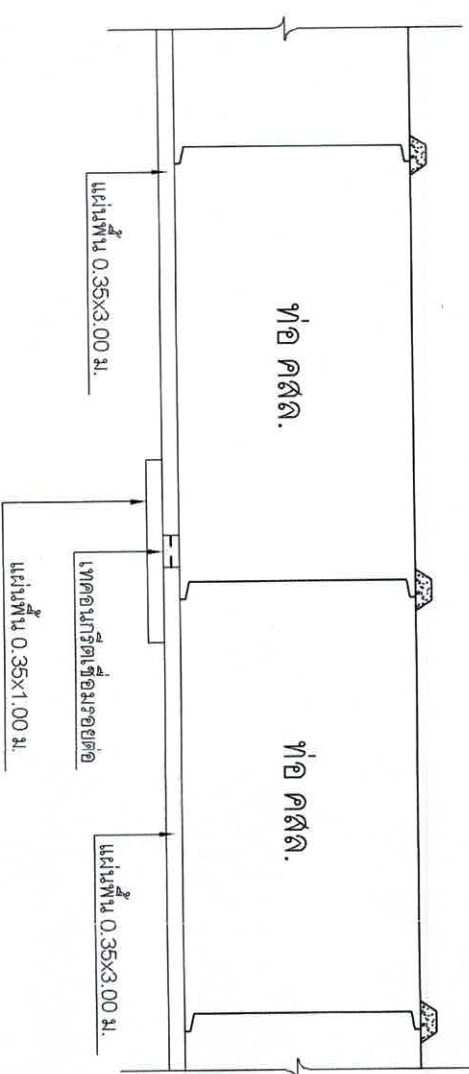


ขยายการวางแผ่นพื้นรับท่อ คสล.


|                                                                                   |                           |
|-----------------------------------------------------------------------------------|---------------------------|
| สำนักงานเทศบาลเมืองชะอำ                                                           |                           |
| โครงการ ก่อสร้างถนนคอนกรีตเสริมเหล็กพร้อมท่อระบายน้ำถนนละติจูด 38 (ข้างศาลปกครอง) |                           |
| สำรวจ                                                                             | เขียนแบบ                  |
| ผังเมือง                                                                          | สถาปนิก                   |
| วิศวกร                                                                            | สุข. 63/01 หน.ฝ่ายควบคุมฯ |
| ผอ.ส่วนควบคุมการก่อสร้าง                                                          |                           |
| ผอ.สำนักช่าง                                                                      |                           |
| ปลัดเทศบาล                                                                        |                           |
| นายกเทศมนตรี                                                                      |                           |
| แบบเสร็จ                                                                          | วันที่ 13 ธ.ค. 67         |

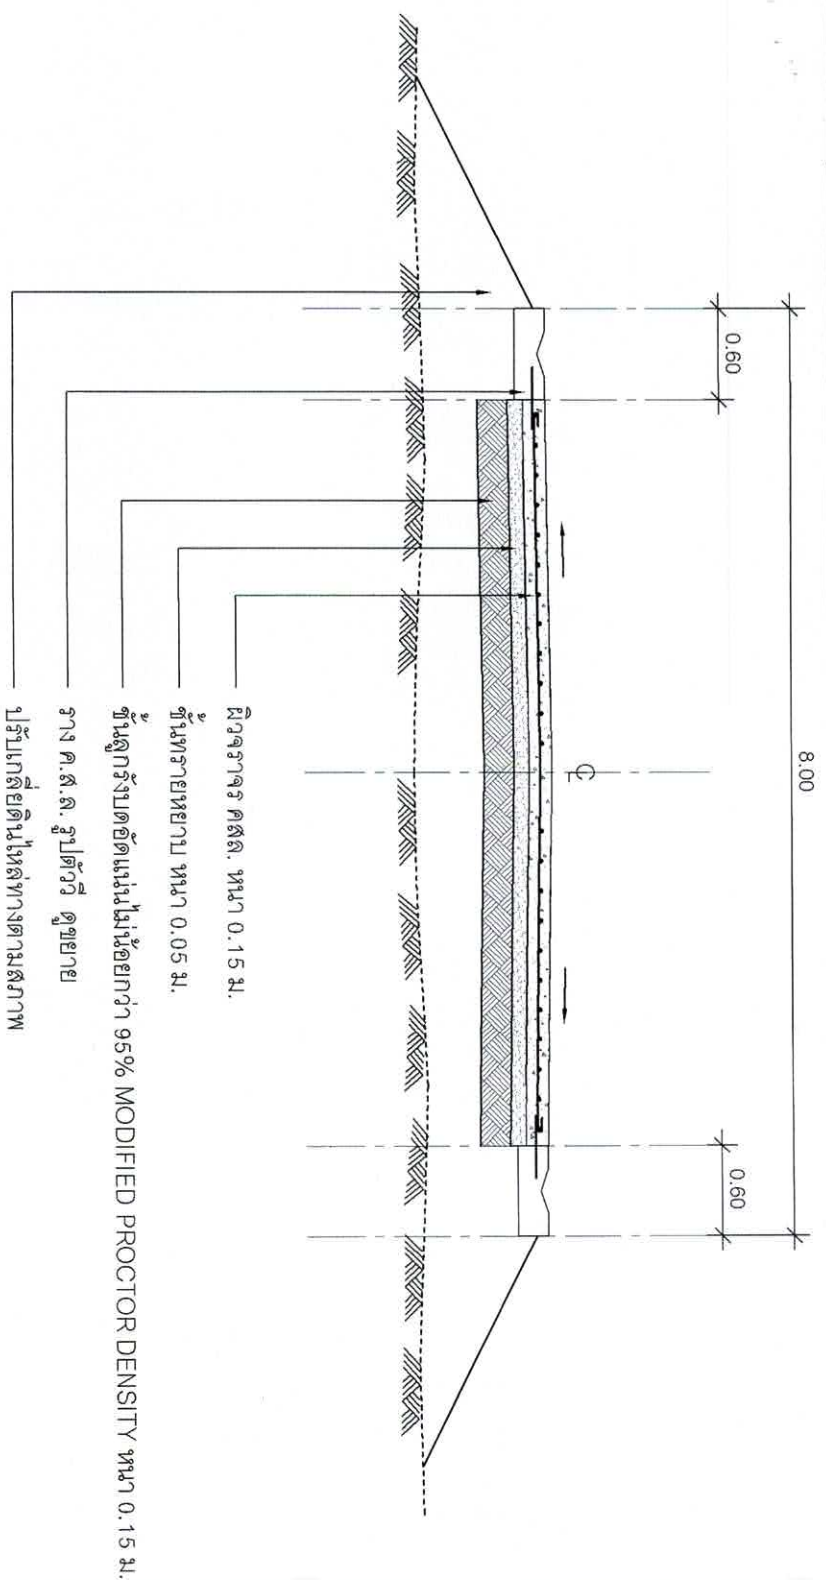


รูปตัดถนนคอนกรีต 1 - 1  
มาตราส่วน 1:50

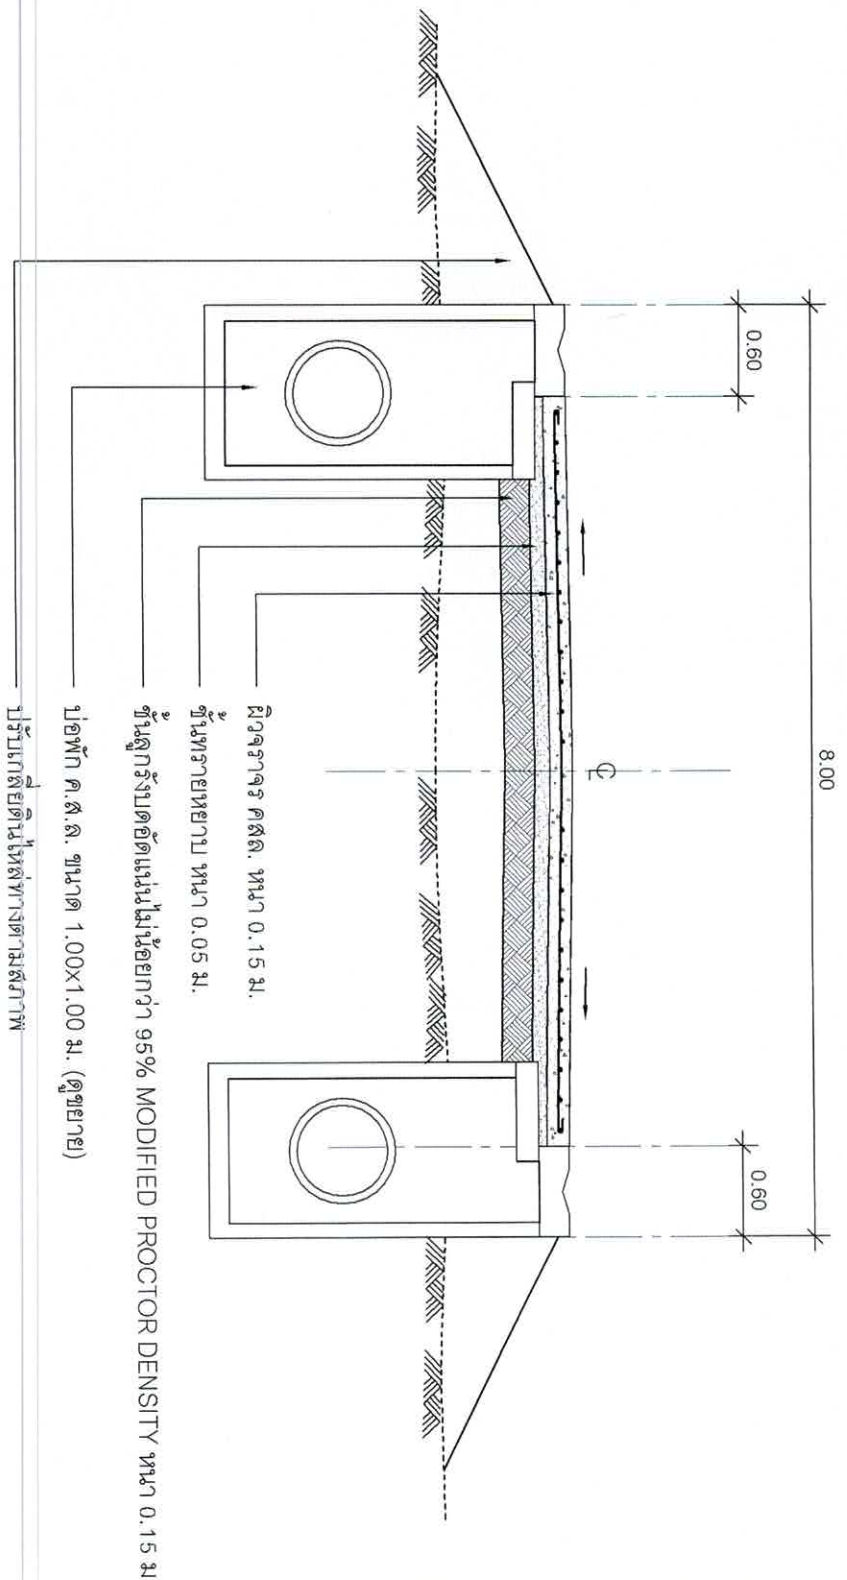


รูปตัดถนนคอนกรีต 2 - 2  
มาตราส่วน 1:50

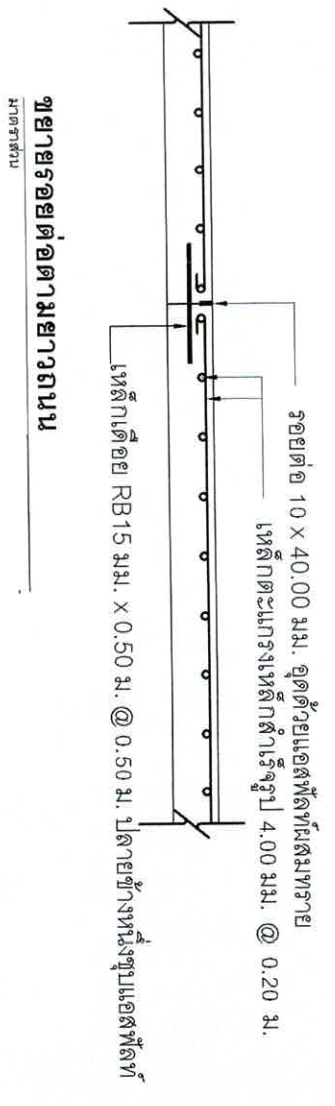



รายละเอียดถนน A ทิศระยะ 10.00 ม.  
มาตราส่วน

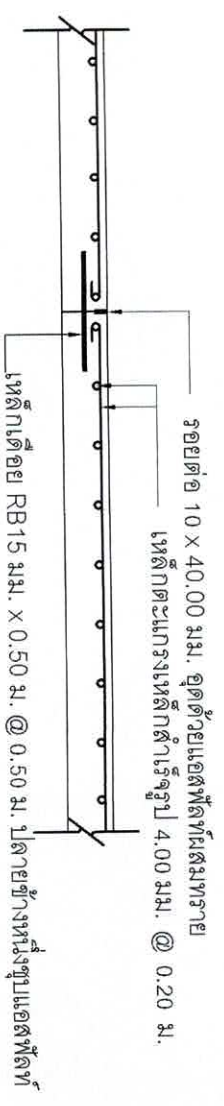

รายละเอียดถนน B ทิศระยะ 50.00 ม.  
มาตราส่วน



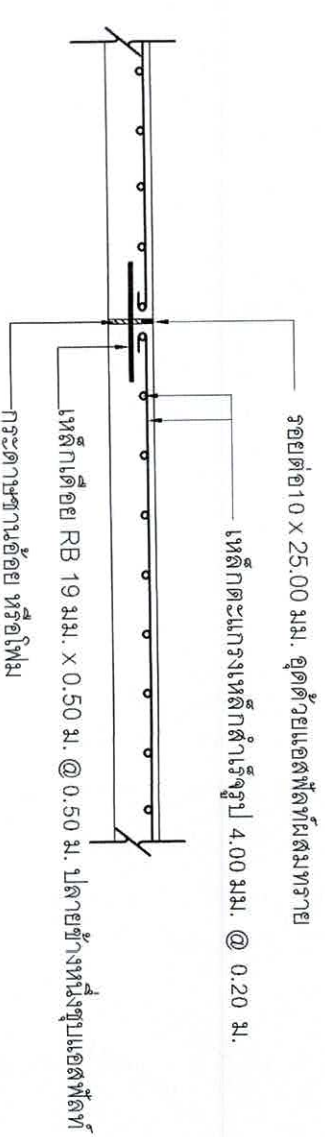


|                            |          |                                                                                |          |
|----------------------------|----------|--------------------------------------------------------------------------------|----------|
| สำนักงานเทศบาลเมืองชะอำ    |          | โครงการ ก่อสร้างถนนกึ่งตัดเสริมเหล็กพร้อมท่อระบายน้ำถนนระยะ 38 (เชิงศาลปกครอง) |          |

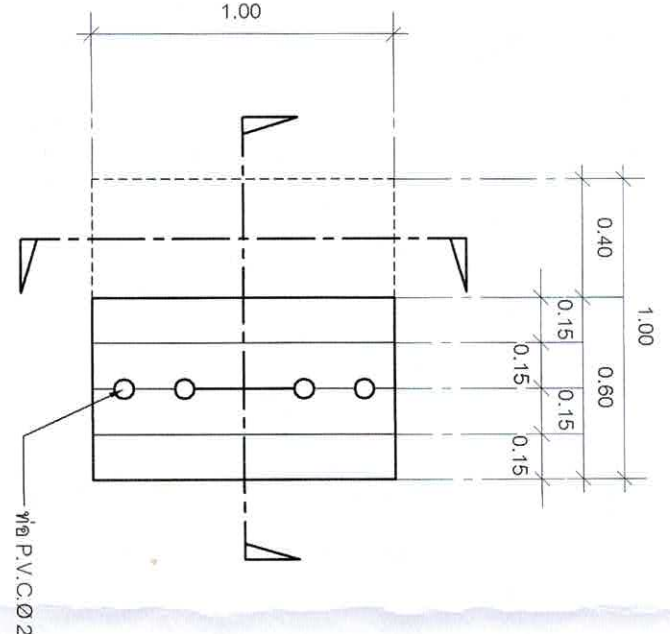
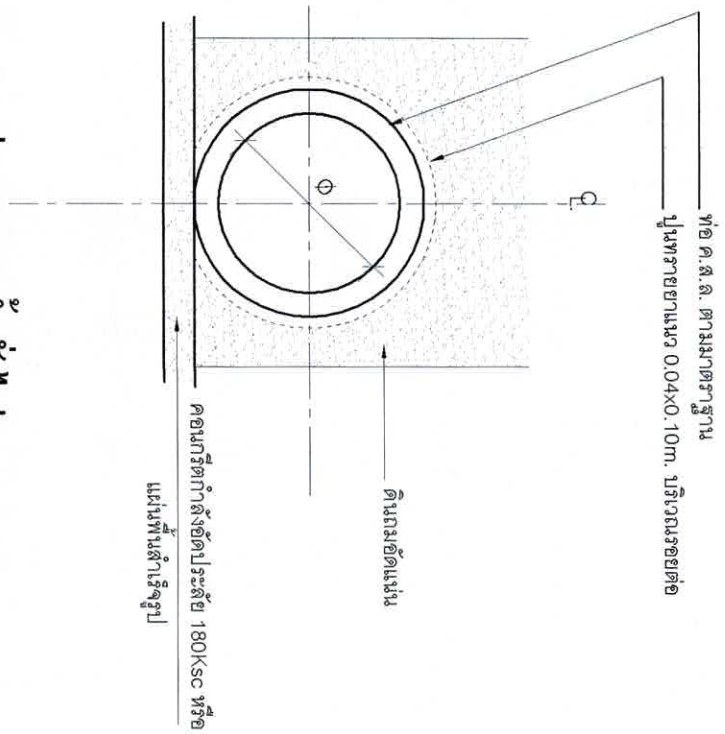


การวางท่อระบายน้ำทั่วไป  
มาตราส่วน 1:25

แปลนฝาท่อพัก  
มาตราส่วน 1:25

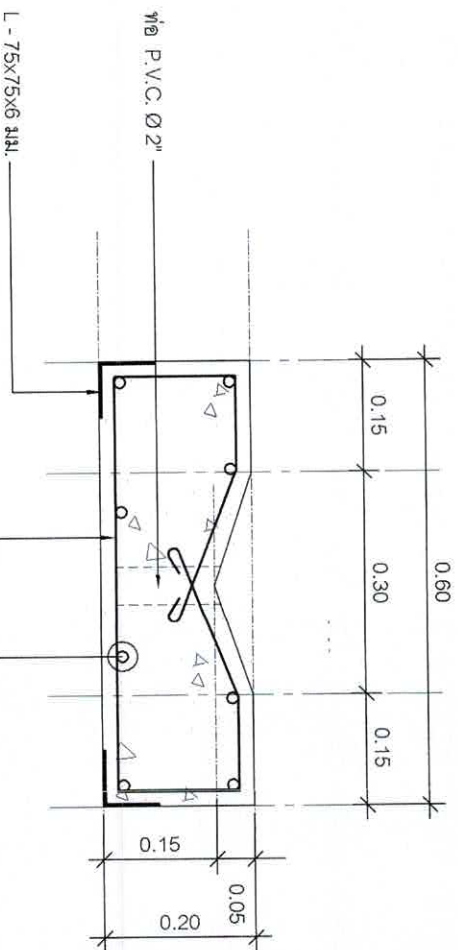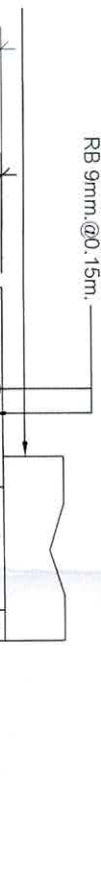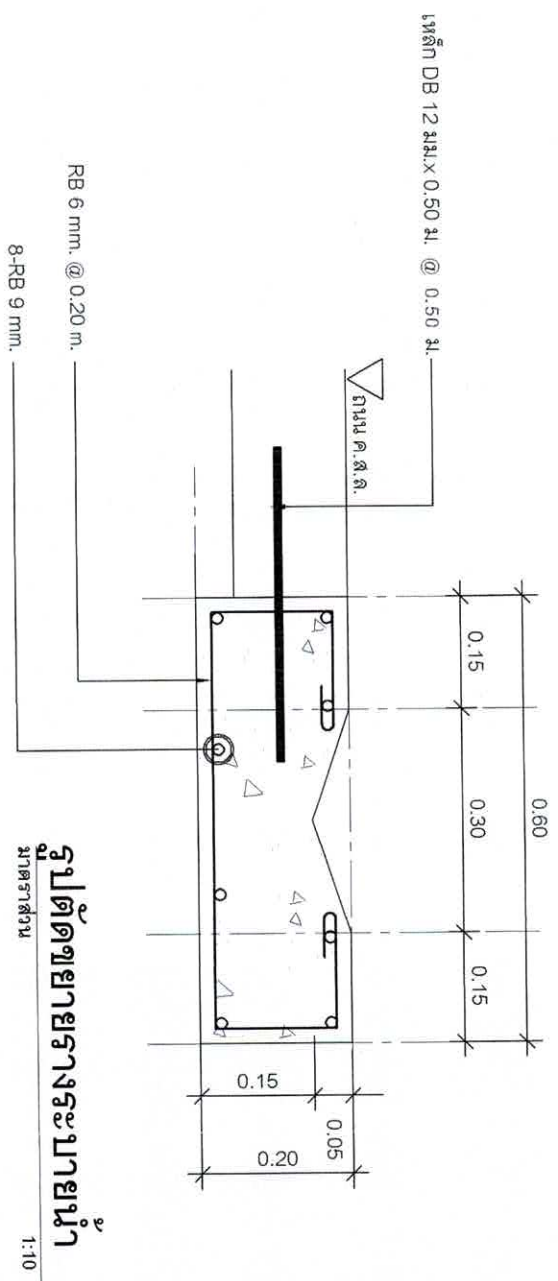


รูปตัดขยายฝาท่อพัก  
มาตราส่วน 1:10

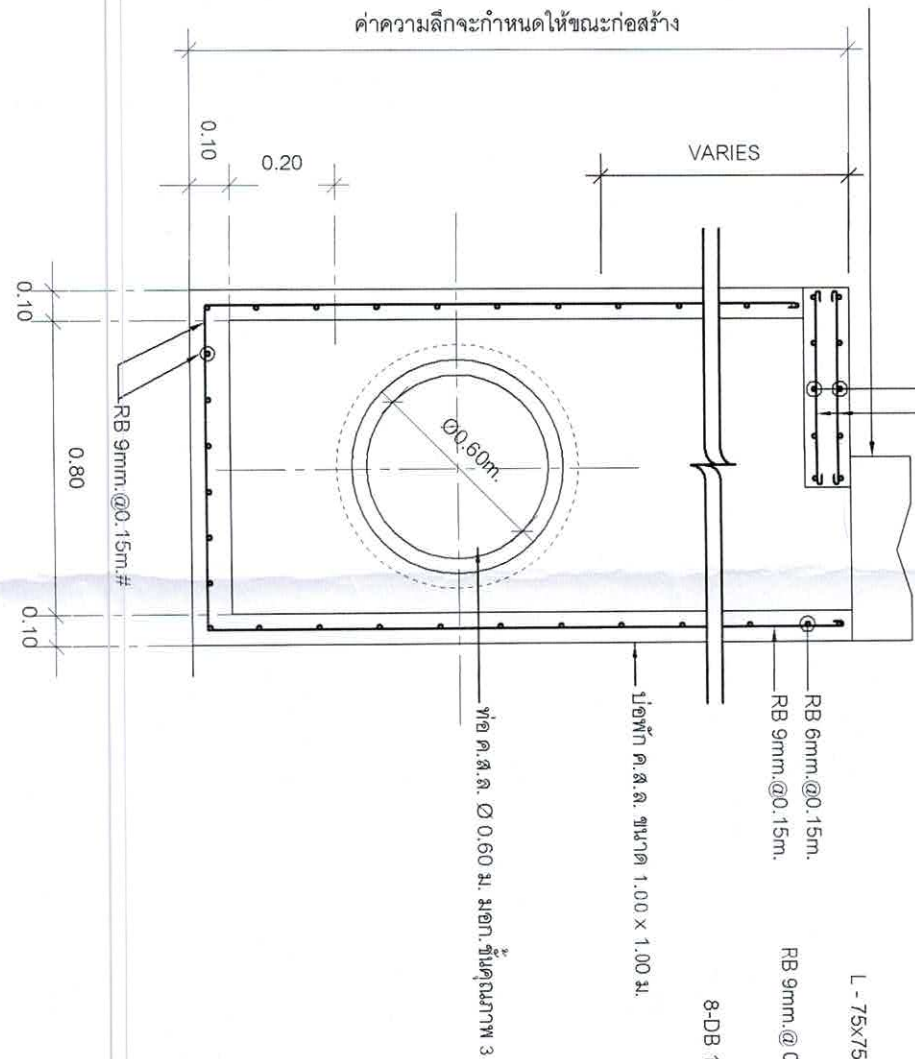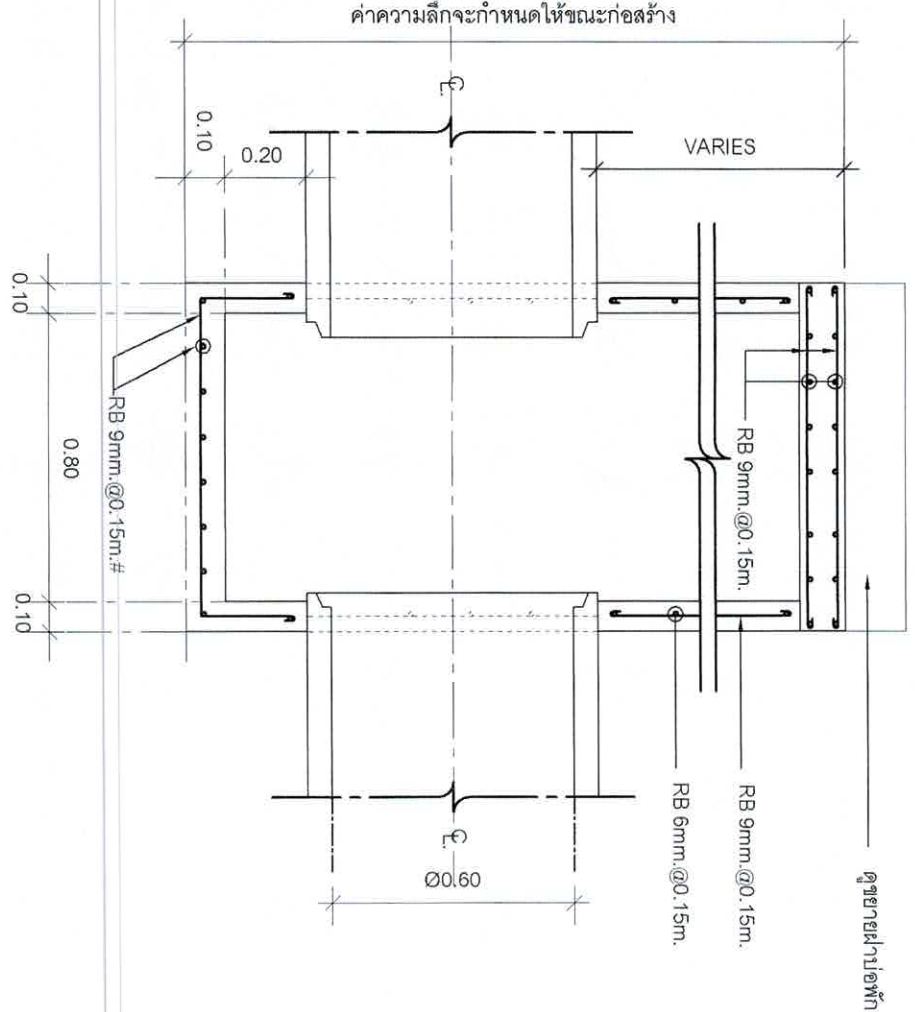

รูปตัดขยายฝาท่อพัก  
มาตราส่วน

รูปตัดขยายฝาท่อพัก  
มาตราส่วน

|                                                                                |          |           |                   |
|--------------------------------------------------------------------------------|----------|-----------|-------------------|
| สำนักงานเทศบาลเมืองชะอำ                                                        |          |           |                   |
| โครงการ ก่อสร้างถนนคอนกรีตเสริมเหล็กพร้อมท่อระบายน้ำถนนชะอำ 38 (เชิงศาลปกครอง) |          |           |                   |
| (ชุมชนบางทรายใหญ่)                                                             |          |           |                   |
| สำรวจ                                                                          | เขียนแบบ | สถาปนิก   |                   |
| ผังเมือง                                                                       |          |           |                   |
| นาย ก. ก.                                                                      | สย. 6370 | นาย ก. ก. |                   |
| ขอ. ส่วนควบคุมการก่อสร้าง                                                      |          |           |                   |
| ผอ. สำนักช่าง                                                                  |          |           |                   |
| ปลัดเทศบาล                                                                     |          |           |                   |
| นายกเทศมนตรี                                                                   |          |           |                   |
|                                                                                |          | แบบเสร็จ  | วันที่ 13 ธ.ค. 67 |
|                                                                                |          | จำนวน     | 05/09             |
|                                                                                |          | งบ        | 42/67             |

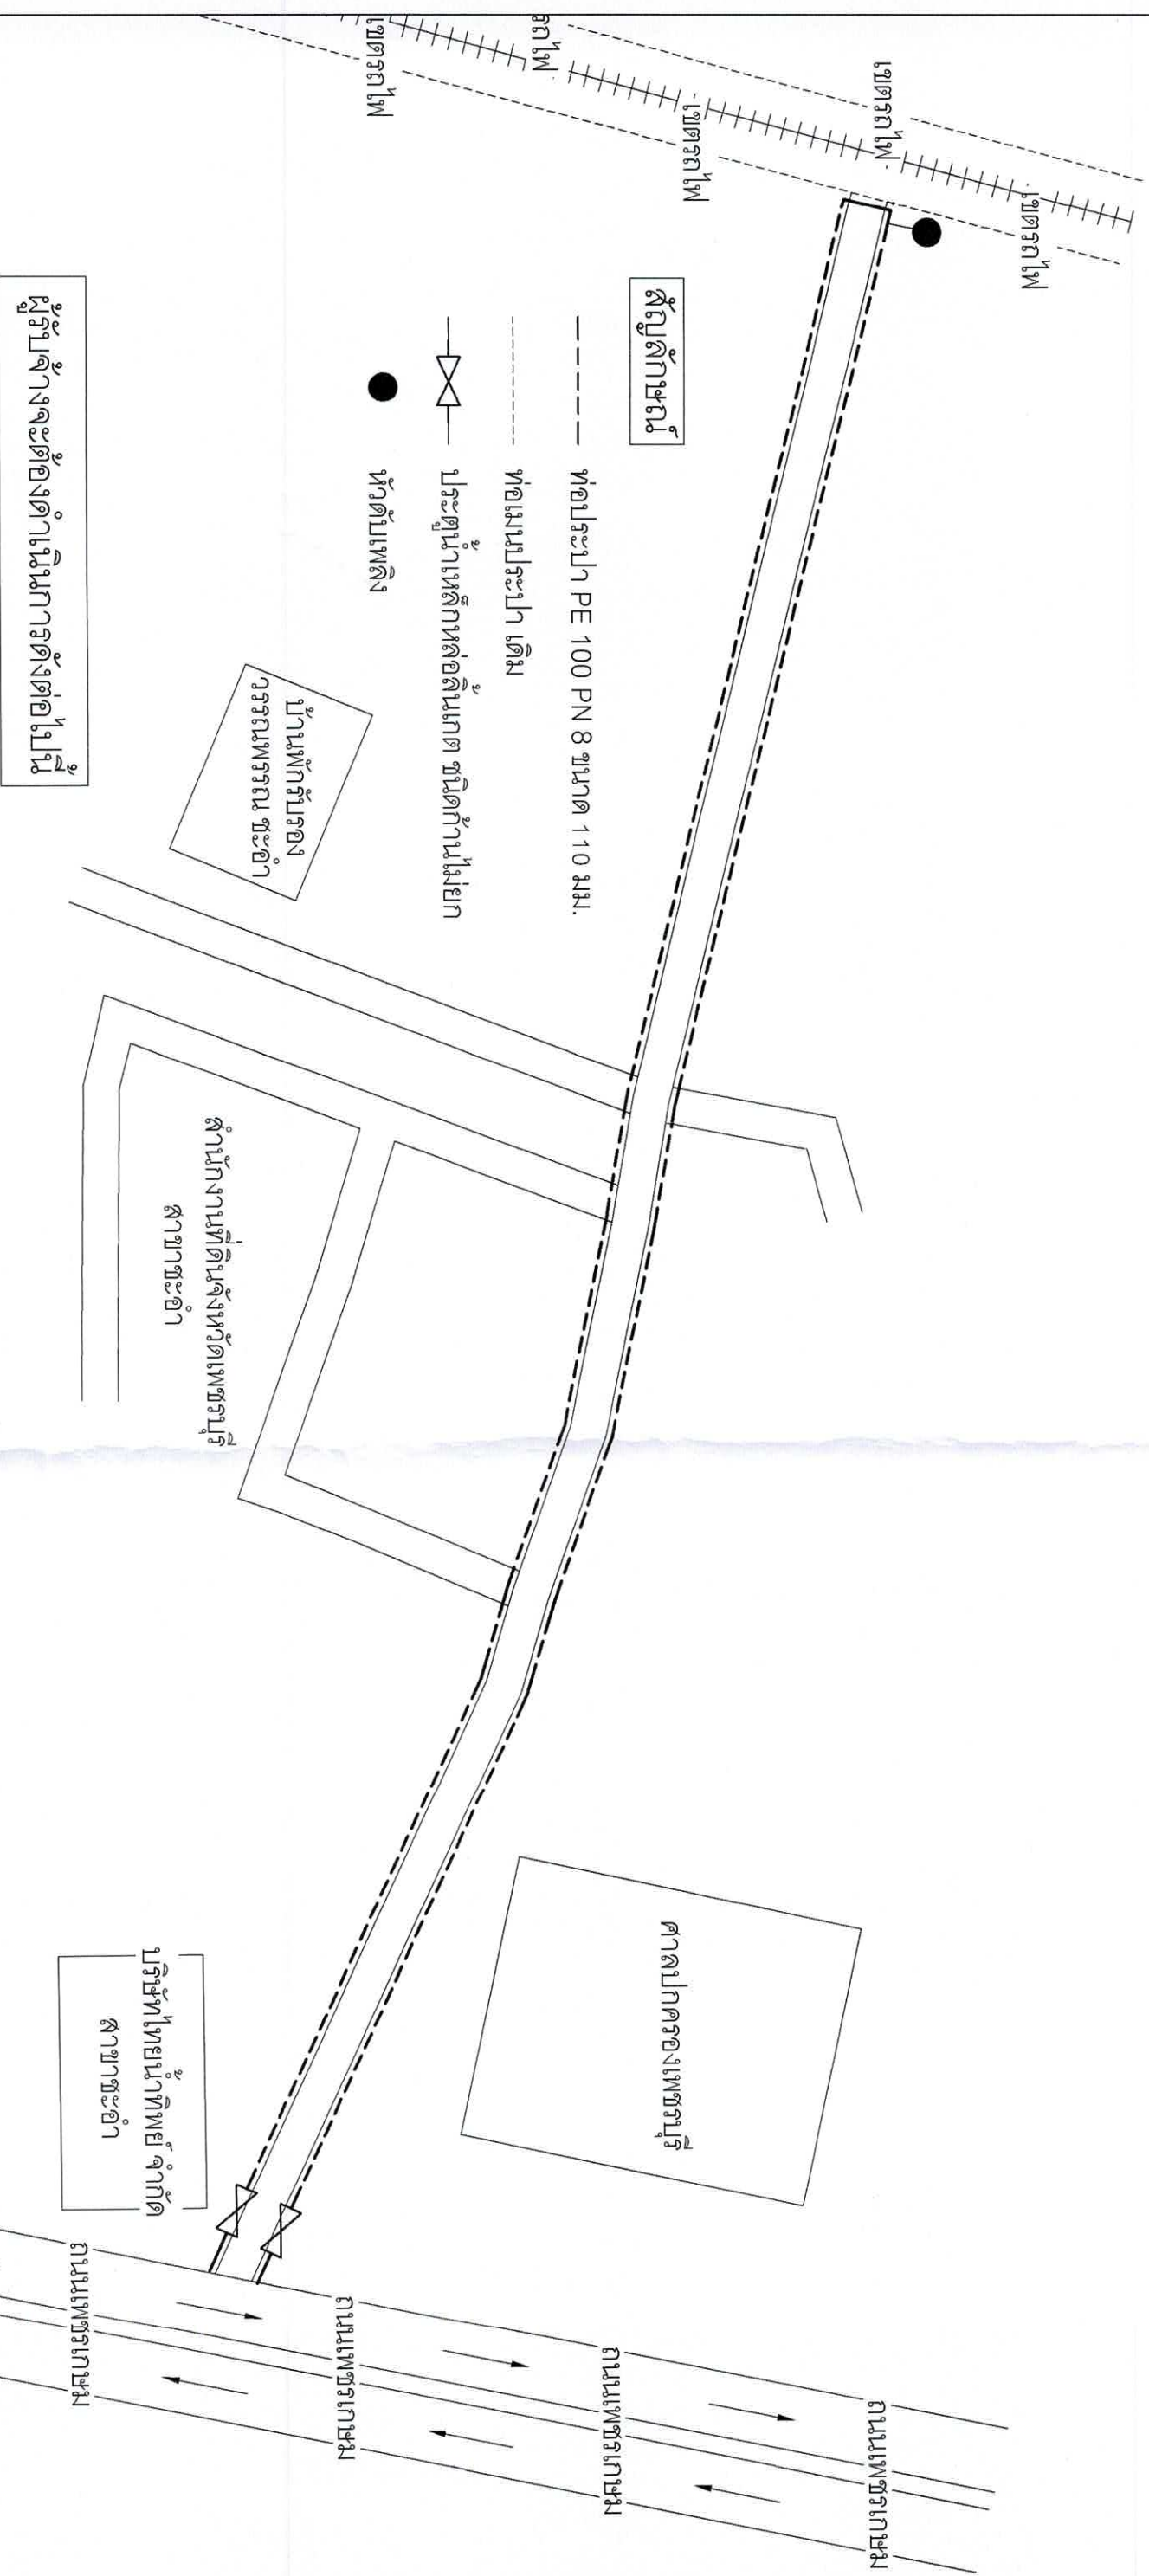

ผู้รับจ้างจะต้องดำเนินการดังต่อไปนี้


1. ทำการจัดหาท่อ วาล์ว อุปกรณ์ท่อประปา ขนาด และชนิดต่างๆ พร้อมทำการก่อสร้างวางท่อ และติดตั้งอุปกรณ์ประปาตามรายการประกอบแบบแปลน และรายการเพิ่มเติมวันซึ่งสถานที่ (ถ้ามี)
2. ทำการทดสอบท่อที่ได้วางแล้ว ในด้านความสามารถในการรับความดันน้ำได้ การทดสอบการรั่วซึมของท่อ และทำการล้างท่อเมื่อดำเนินการทดสอบจนแล้วเสร็จ
3. หากมีท่อเดิมที่จะต้องยกเลิก ผู้รับจ้างจะต้องยกเลิกท่อเดิมที่ทำการปรับปรุงให้แล้วเสร็จ พร้อมจัดหาท่อ/อุปกรณ์ใหม่ทำการประสานท่อเมน/ท่อเมนรองเดิมเข้ากับท่อเมนที่วางใหม่ และผู้ใช้น้ำรายเดิมกับท่อเมนใหม่ด้วยทากรายให้สามารถใช้น้ำได้ตามปกติ
4. หากมีการประสานท่อเมนใหม่เชื่อมกับผู้ใช้น้ำรายเดิม ให้เปลี่ยนอุปกรณ์ใหม่ทั้งหมด (ยกเว้นมาตรวัดน้ำ และ Corporation Stop)

## ผังบริเวณก่อสร้าง

มาตราส่วน

|                                                            |          |                         |            |
|------------------------------------------------------------|----------|-------------------------|------------|
| วิศวกร                                                     | นาย      | นาย                     |            |
| ผอ.สำนักงานคุณภาพก่อสร้าง                                  |          |                         |            |
| ผอ.สำนักงาน                                                |          |                         |            |
| ปลัดเทศบาล                                                 |          |                         |            |
| นายกเทศมนตรี                                               |          |                         |            |
|                                                            |          | แบบเลขที่               | สนช. 42/67 |
|                                                            |          | จำนวน                   | 06/09      |
|                                                            |          | วันที่                  | 13 ต.ค. 67 |



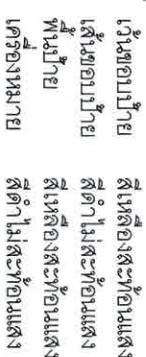



๑. ๒. 


|              |              |
|--------------|--------------|

| ปี 3/1<br>ขนาดตัวอย่าง | มิติพื้นฐานมิติแรก |      |      |     |      |      |     |      |      |      |    |  |
|------------------------|--------------------|------|------|-----|------|------|-----|------|------|------|----|--|
|                        | A                  | B    | C    | D   | E    | K    | L   | M    | N    | O    | P  |  |
| 1                      | 30                 | 26   | 12.5 | 2.4 | 18.8 | 3.75 | 1.3 | 7    | 5.7  | 7    | 5  |  |
| 2                      | 37.5               | 32.5 | 16.7 | 3.2 | 25   | 5    | 1.8 | 9.4  | 7.6  | 9.3  | 8  |  |
| 3                      | 45                 | 39   | 20.8 | 4   | 31.3 | 6.25 | 2.2 | 11.7 | 9.5  | 11.7 | 8  |  |
| 4                      | 60                 | 52   | 25   | 4.8 | 37.5 | 7.5  | 2.6 | 14.1 | 11.4 | 14   | 10 |  |

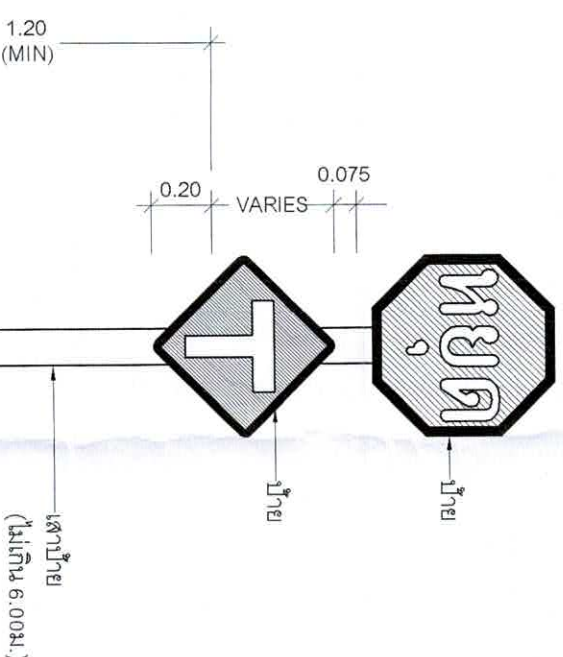

ไม่แสดงมาตราส่วน


[illegible]

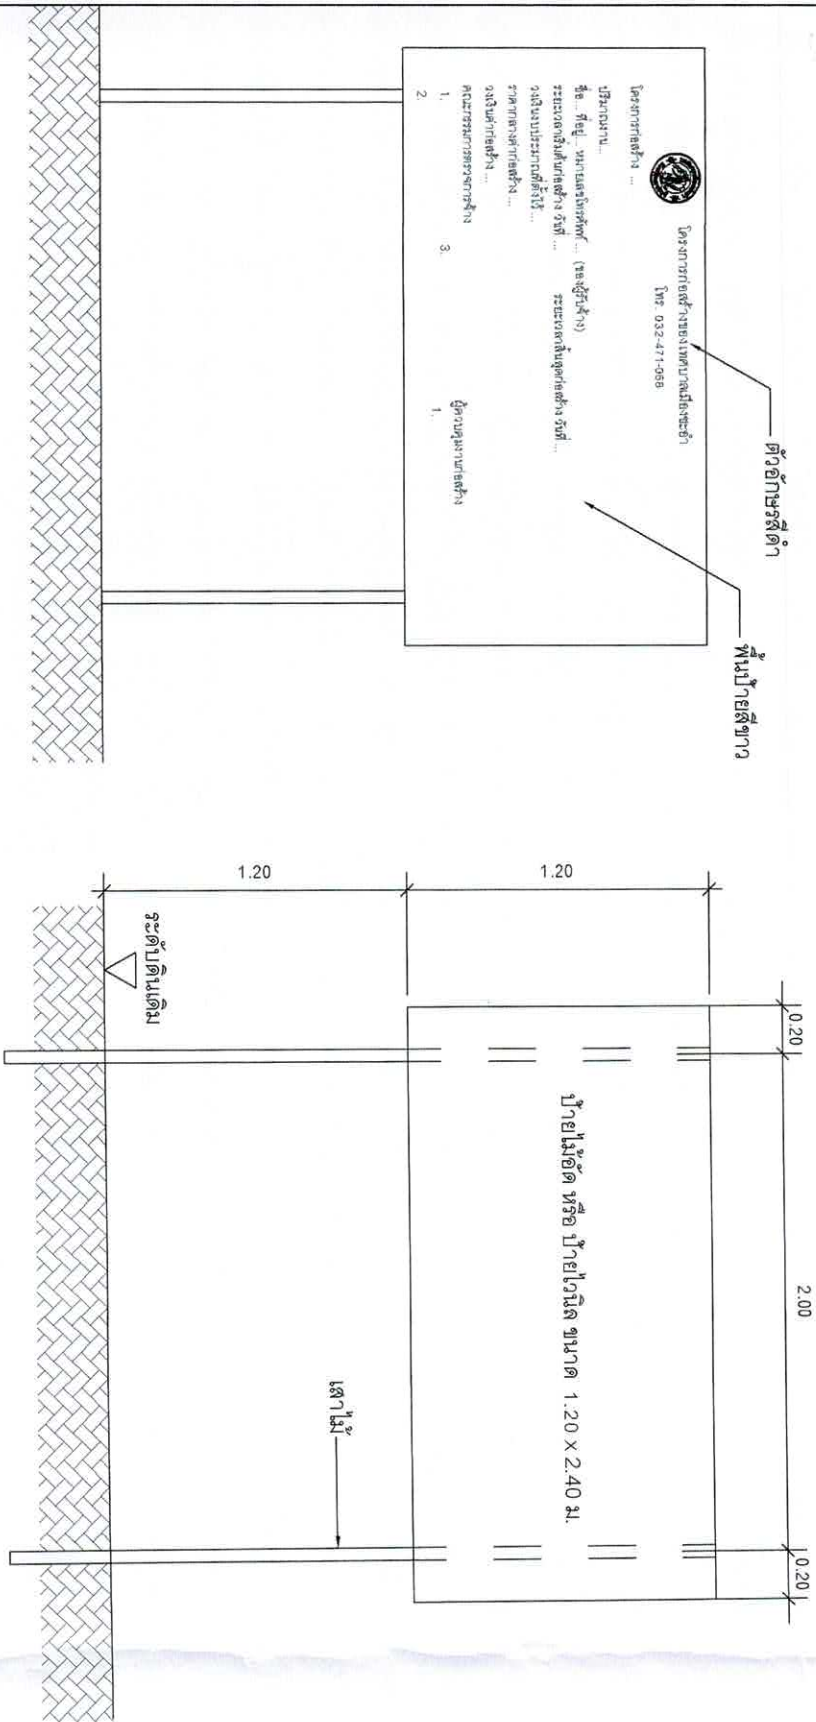

รูปด้านหน้า

รายละเอียดโครงสร้างป้าย


รายละเอียดโครงสร้างป้าย

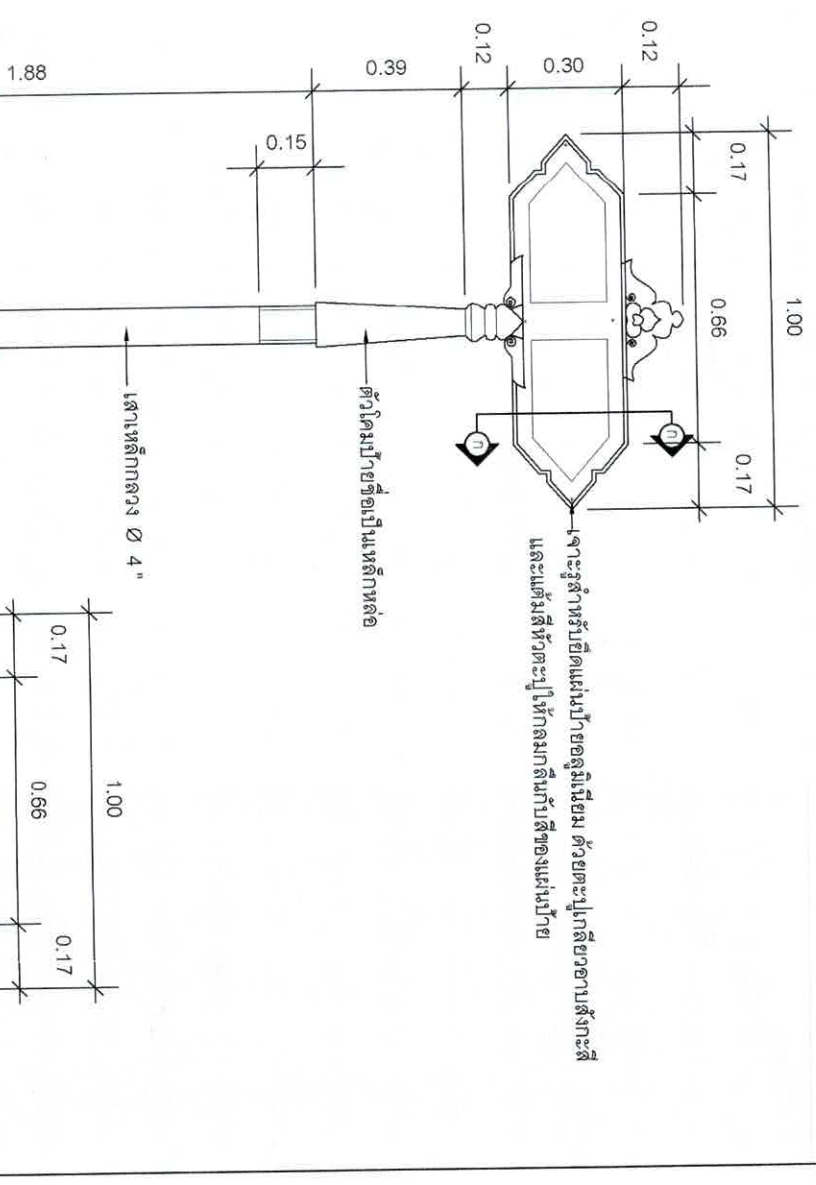





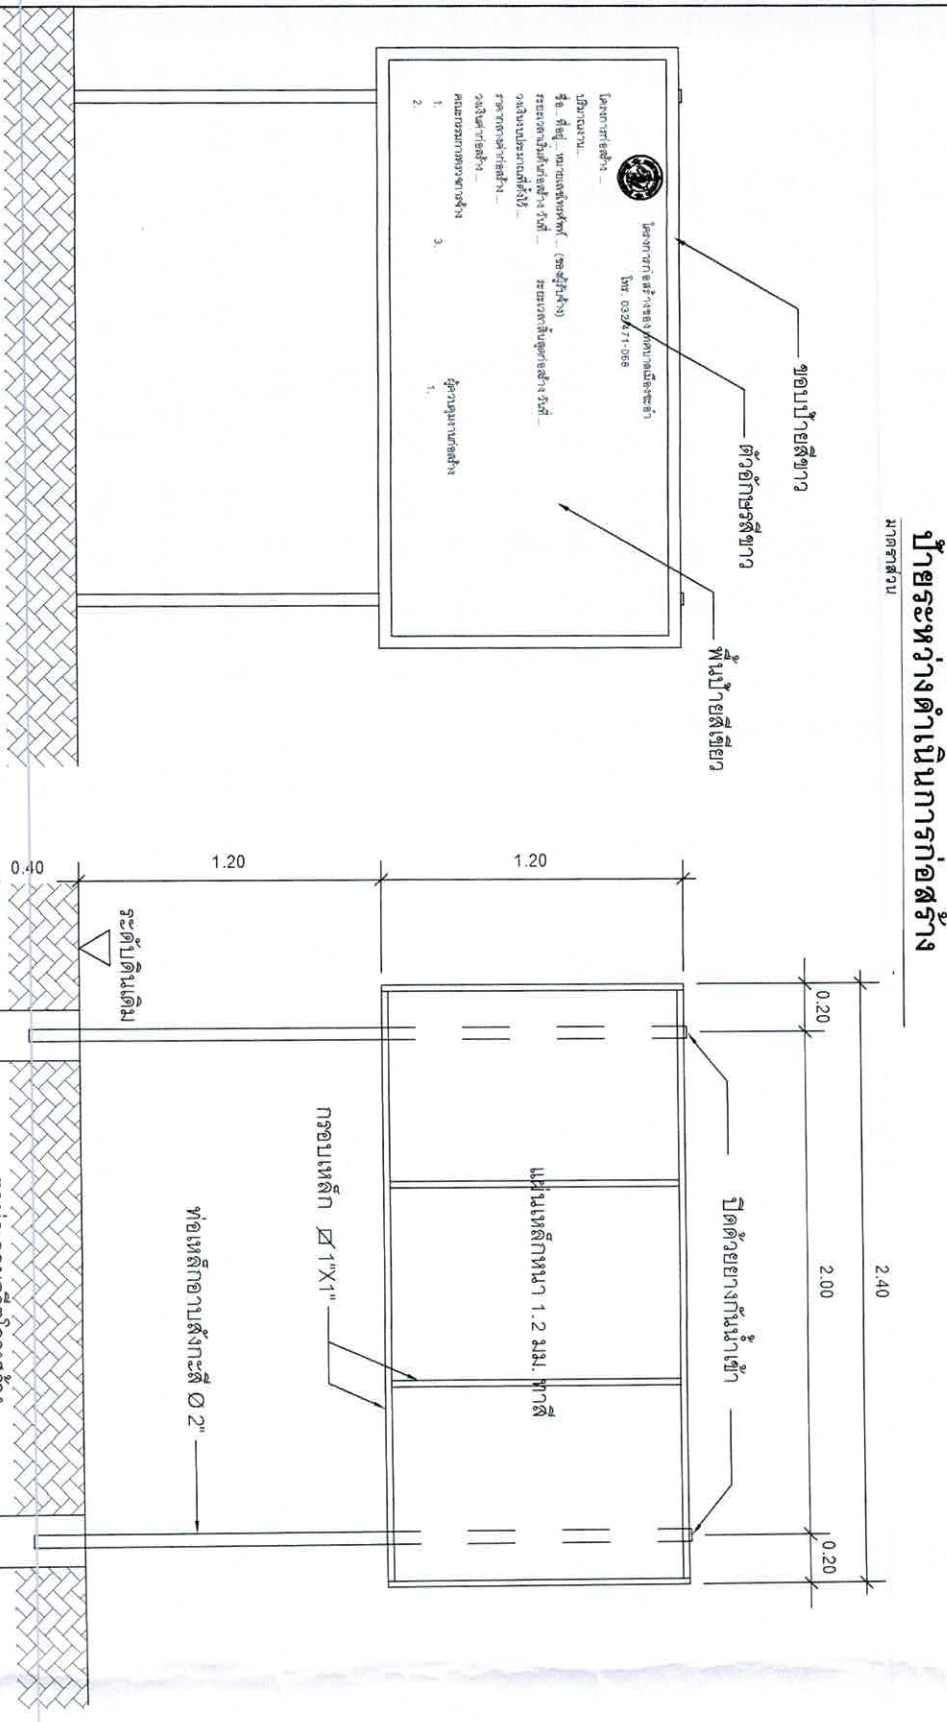




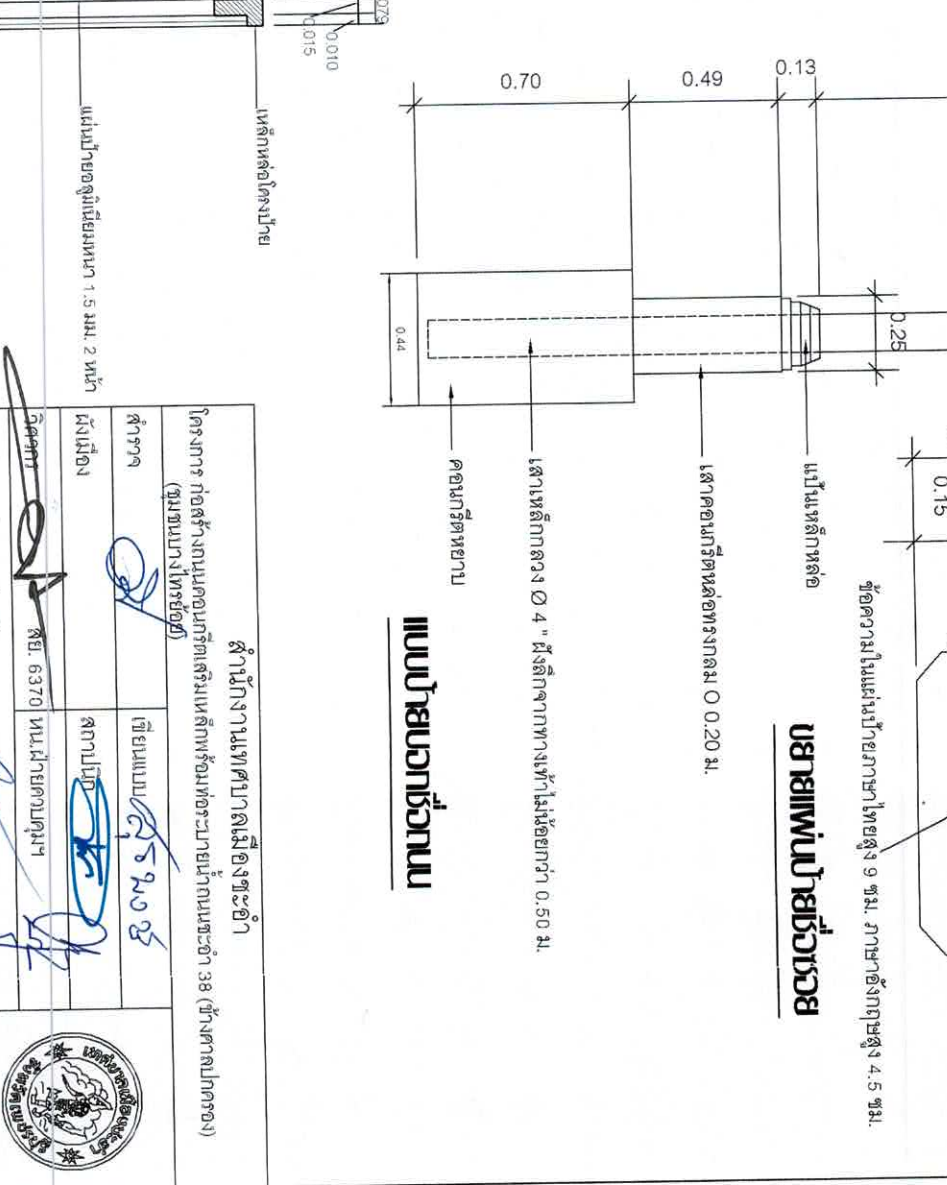



